


WYKAZ STALI ZBROJENIOWEJ


BIURO PROJEKTOWE --			Obiekt:			Rys. Nr rys. Strona 1 Data Wsk		
Nr	φ	Klasa	Szulk	Kaziot	Dlugosc	Dlugosc ciekowicia [m]		
1	[mm]	stiel		[cm]	[cm]	8	16	
1	78	A IIN	22	10 18 18	92	20,24		
2	716	A IIN	8	387	387	30,96		
						20,24	30,96	
						0,395	1,58	
						8	48,9	
						(A IIN)	56,9	
						56,9		

$$\left| \begin{array}{c} S \\ 1 \\ \rightarrow \end{array} \right|$$

SZT.1 SKALA 1:50

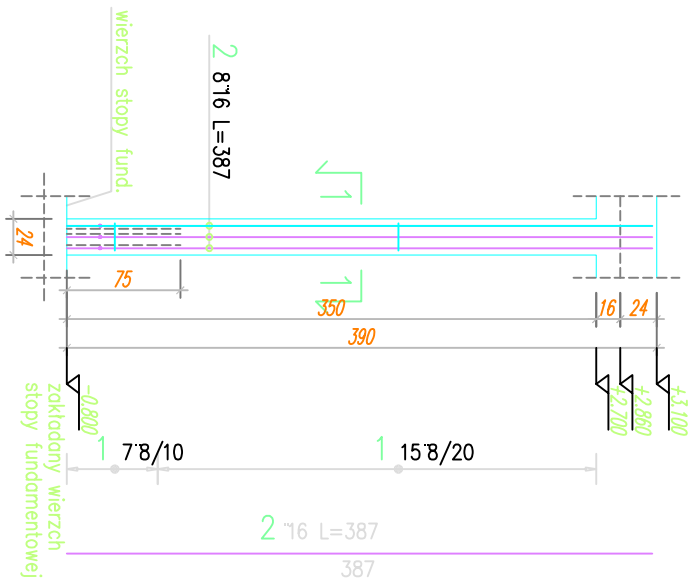

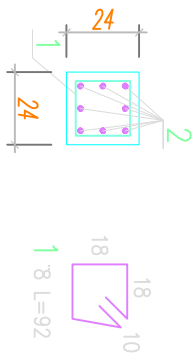

1-1
SKALA 1:25



UWAGA:

INWESTOR	Mazowiecki Urząd Wojewódzki Plac Bankowy 3/5 00-950 Warszawa
JEDNOSTKA PROJEKTUJĄCA	REMEDY Sp. z o.o. Osiedle Parkowe 13 B 05-462 Wiązowna
NAZWA PROJEKTU	Przebudowa budynku położonego w Warszawie przy ul. Marszałkowskiej 3/5 w celu przystosowania do potrzeb Mazowieckiego Urzędu Wojewódzkiego
STADIUM PROJEKTU	PROJEKT BUDOWLANO- WYKONAWCZY
BRANŻA	KONSTRUKCJA
OBIEKT	Budynek biurowy ul. Marszałkowska 3/5 00-624 Warszawa dz. nr ewid. 52 obr. 5-05-10
TEMAT RYSUNKU	SŁUP S-1

ZESPÓŁ PROJEKTOWY			
Funkcja	Tytuł Zawodowy, Imię i Nazwisko	Nr uprawnień	Podpis
Projektant	mgr inż. Marcin Sobieszczanski	LUB/0187/PWOK/12	
Sprawdzający	inż. Grzegorz Kozłowski	LUB/00216/P0OK/09	
Opracował	-		

DATA	NR RYSUNKU	REWIZJA	SKALA
03.2014	MUWM-PBW-KT-403	A	1:50/25