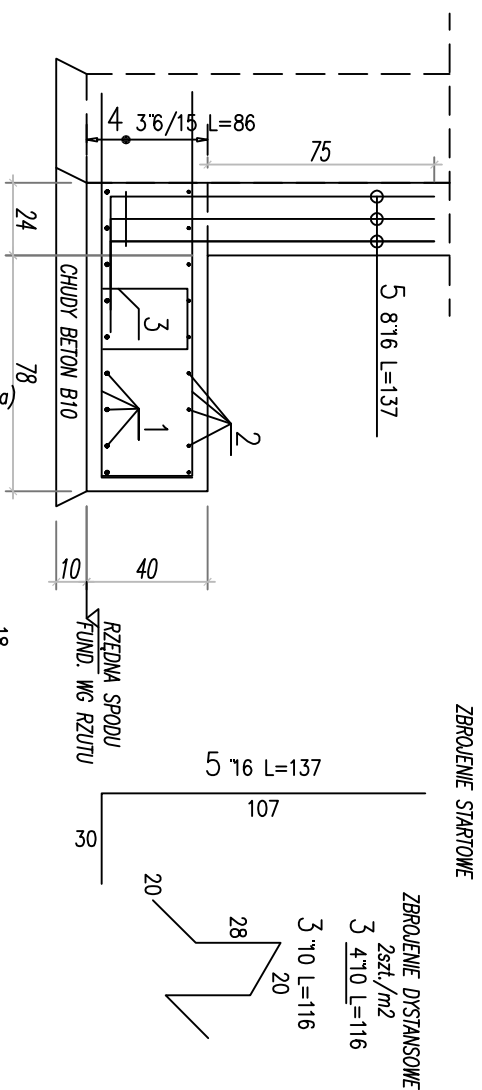
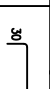
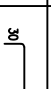
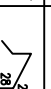

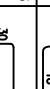


SKALA 1:25 SZT.2





BIURO PROJEKTOWE				Opiekt:		Rps.	
---						Nr ps.	
						Strona 1	
						Data	
						WK	
Nr	9	Klasa	Szkół	kształt	Długość	Długość całkowita [m]	
1	716	A IIIN	18		157	6	10
2	712	A IIIN	18		157		28,26
3	710	A IIIN	4		116	4,64	
4	76	A IIIN	3		86	2,56	
5	716	A IIIN	8		137		10,96
				Długość ogólna [m]		2,56	28,26
				Część imb [kg]		0,222	0,888
				Część ogólna [kg]		0,6	2,3
				Część wg klas stoł [kg]		(A IIIN)	90,6

WYKAZ STALI ZBROJENIOWEJ

UWAGA:

- Pod fundamentami chudy beton B10 gr.10cm
- Otulina zbrojenia – fundamanty 5cm
- Otulina zbrojenia – słup 3cm
- Słupy do poziomu $\pm 0,00m$ zalcinowc
- przeciwwilgociowo dwiema warstwami roztworu bitumicznych
- Zestawienie stali na jeden element

INWESTOR	Mazowiecki Urząd Wojewódzki Plac Bankowy 3/5 00-950 Warszawa
JEDNOSTKA PROJEKTUJĄCA	REMEDI Sp. z o.o. Osiedle Parkowe 13 B 05-462 Wiązowna
NAZWA PROJEKTU	Przebudowa budynku położonego w Warszawie przy ul. Marszałkowskiej 3/5 w celu przystosowania do potrzeb Mazowieckiego Urzędu Wojewódzkiego
STADIUM PROJEKTU	PROJEKT BUDOWLANO- WYKONAWCZY
BRANŻA	KONSTRUKCJA
OBIEKT	Budynek biurowy ul. Marszałkowska 3/5 00-624 Warszawa dz. nr ewid. 32 obr. 5-05-10
TEMAT RYSUNKU	FUNDAMENT F-1

ZESPÓŁ PROJEKTOWY			
FUNKCJA	TITUL ZAWODOWY, IMIĘ I NAZWISKO	NR UPRAWIENIEŃ	PODPIS
PROJEKTANT	mgr inż. Marcin Sobleszczański	LUB/0187/PWOK/12	
SPRAWDZAJĄCY	Inż. Grzegorz Kozłowski	LUB/00216/POOK/09	
OPRACOWAŁ	-		

DATA	NR RYSUNKU	REWIZJA	SKALA
03.2014	MUWM-PBW-KT-401	A	1:25