






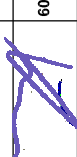
WYKAZ STALI ZBROJENIOWEJ

BIURO PROJEKTOWE				Obiekt:		Rys.					
---				---		Nr rys.					
						Strona 1					
						Data					
						Wsk					
Nr	Ø	Klasa	Stal	Stuk	Kształt	Długość	Długość całkowita [m]				
1	16	A IIIN	16		[cm]	[cm]	6	10	12	16	
					30	127				25,12	
2	12	A IIIN	16			157			25,12		
3	10	A IIIN	4			116		4,64			
4	16	A IIIN	3			86	2,58				
5	16	A IIIN	8			137				10,96	
6	12	A IIIN	9		30	107					
					30	170	230		20,7		
7	16	A IIIN	9		30	170	230			20,7	
Długość ogółem [m]						2,58	4,64	45,82	56,78		
Ciężar tmb [kg]						0,222	0,617	0,888	1,58		
Ciężar ogółem [kg]						0,6	2,9	40,7	89,7		
Ciężar wraz stalą [kg]								(A IIIN) 133,9			

F-2
SKALA 1:25 SZT.7

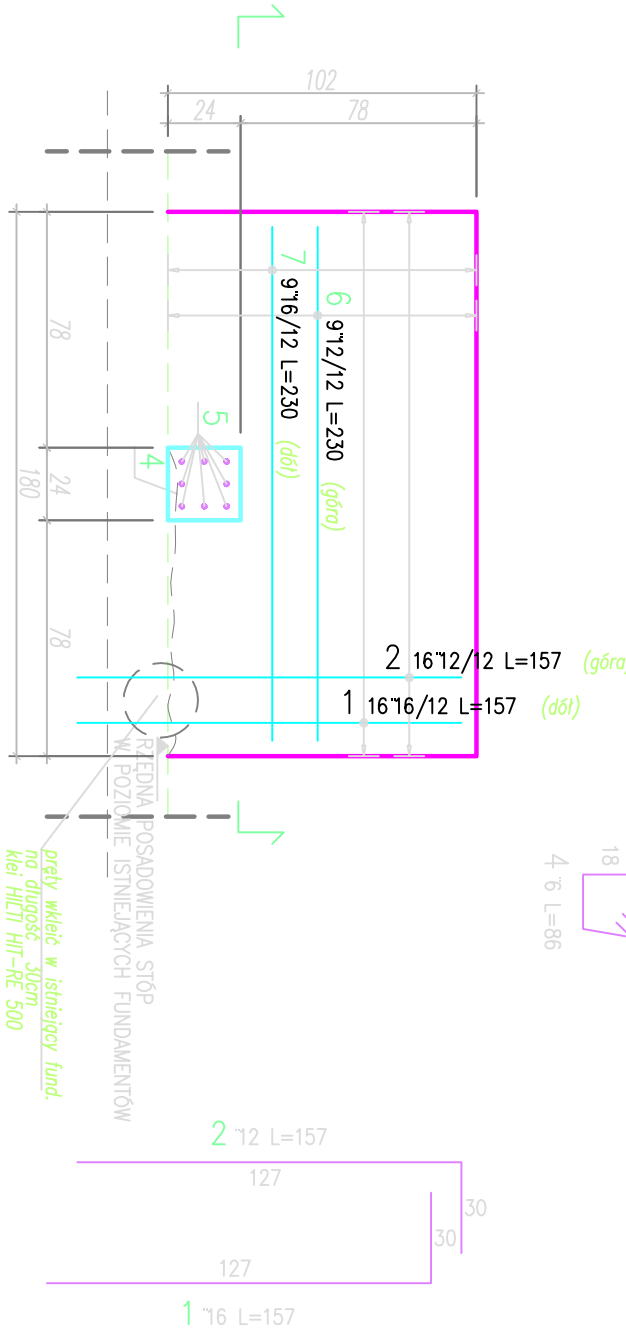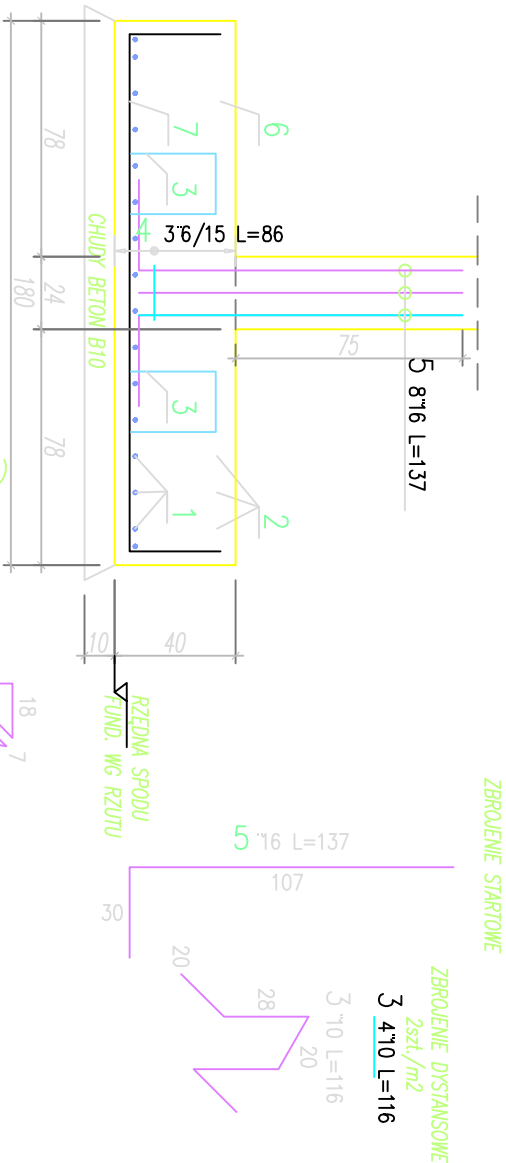

- UWAGA:
- Pod fundamentami chudy beton B10 gr.10cm
 - Otulina zbrojenia – fundamanty 5cm
 - Otulina zbrojenia – słup 3cm
 - Słupy do poziomu ±0,00m zizolowoc
 - przeciwnilgocicowo dwiema warstwami rozlworów bitumicznych
 - Zestawienie stali na jeden element

INWESTOR		Mazowiecki Urząd Wojewódzki Plac Bankowy 3/5 00-950 Warszawa	
JEDNOSTKA PROJEKTUJĄCA		REMEDI Sp. z o.o. Osiedle Parkowe 13 B 05-462 Włazowna	
NAZWA PROJEKTU		Przebudowa budynku położonego w Warszawie przy ul. Marszałkowskiej 3/5 w celu przystosowania do potrzeb Mazowieckiego Urzędu Wojewódzkiego	
STADIUM PROJEKTU		PROJEKT BUDOWLANO - WYKONAWCZY	
BRANŻA		KONSTRUKCJA	
OBIEKT		Budynek biurowy ul. Marszałkowska 3/5 00-624 Warszawa dz. nr ewid. 52 obr. 5-05-10	
TEMAT RYSUNKU		FUNDAMENT F-2	
ZESPÓŁ PROJEKTOWY			
FUNKCJA	TYTUŁ ZAWODOWY, IMIĘ I NAZWISKO	NR UPRAWNIENI	PODPIS
PROJEKTANT	mgr inż. Marcin Sobieszczanski	LUB/0187/PWOK/12	
SPRAWDZAJĄCY	Inż. Grzegorz Kozłowski	LUB/00216/POOK/09	
OPRACOWAŁ	-		
DATA	NR RYSUNKU	REWIZJA	SKALA
03.2014	MUWM-PBW-KT-402	A	1:25