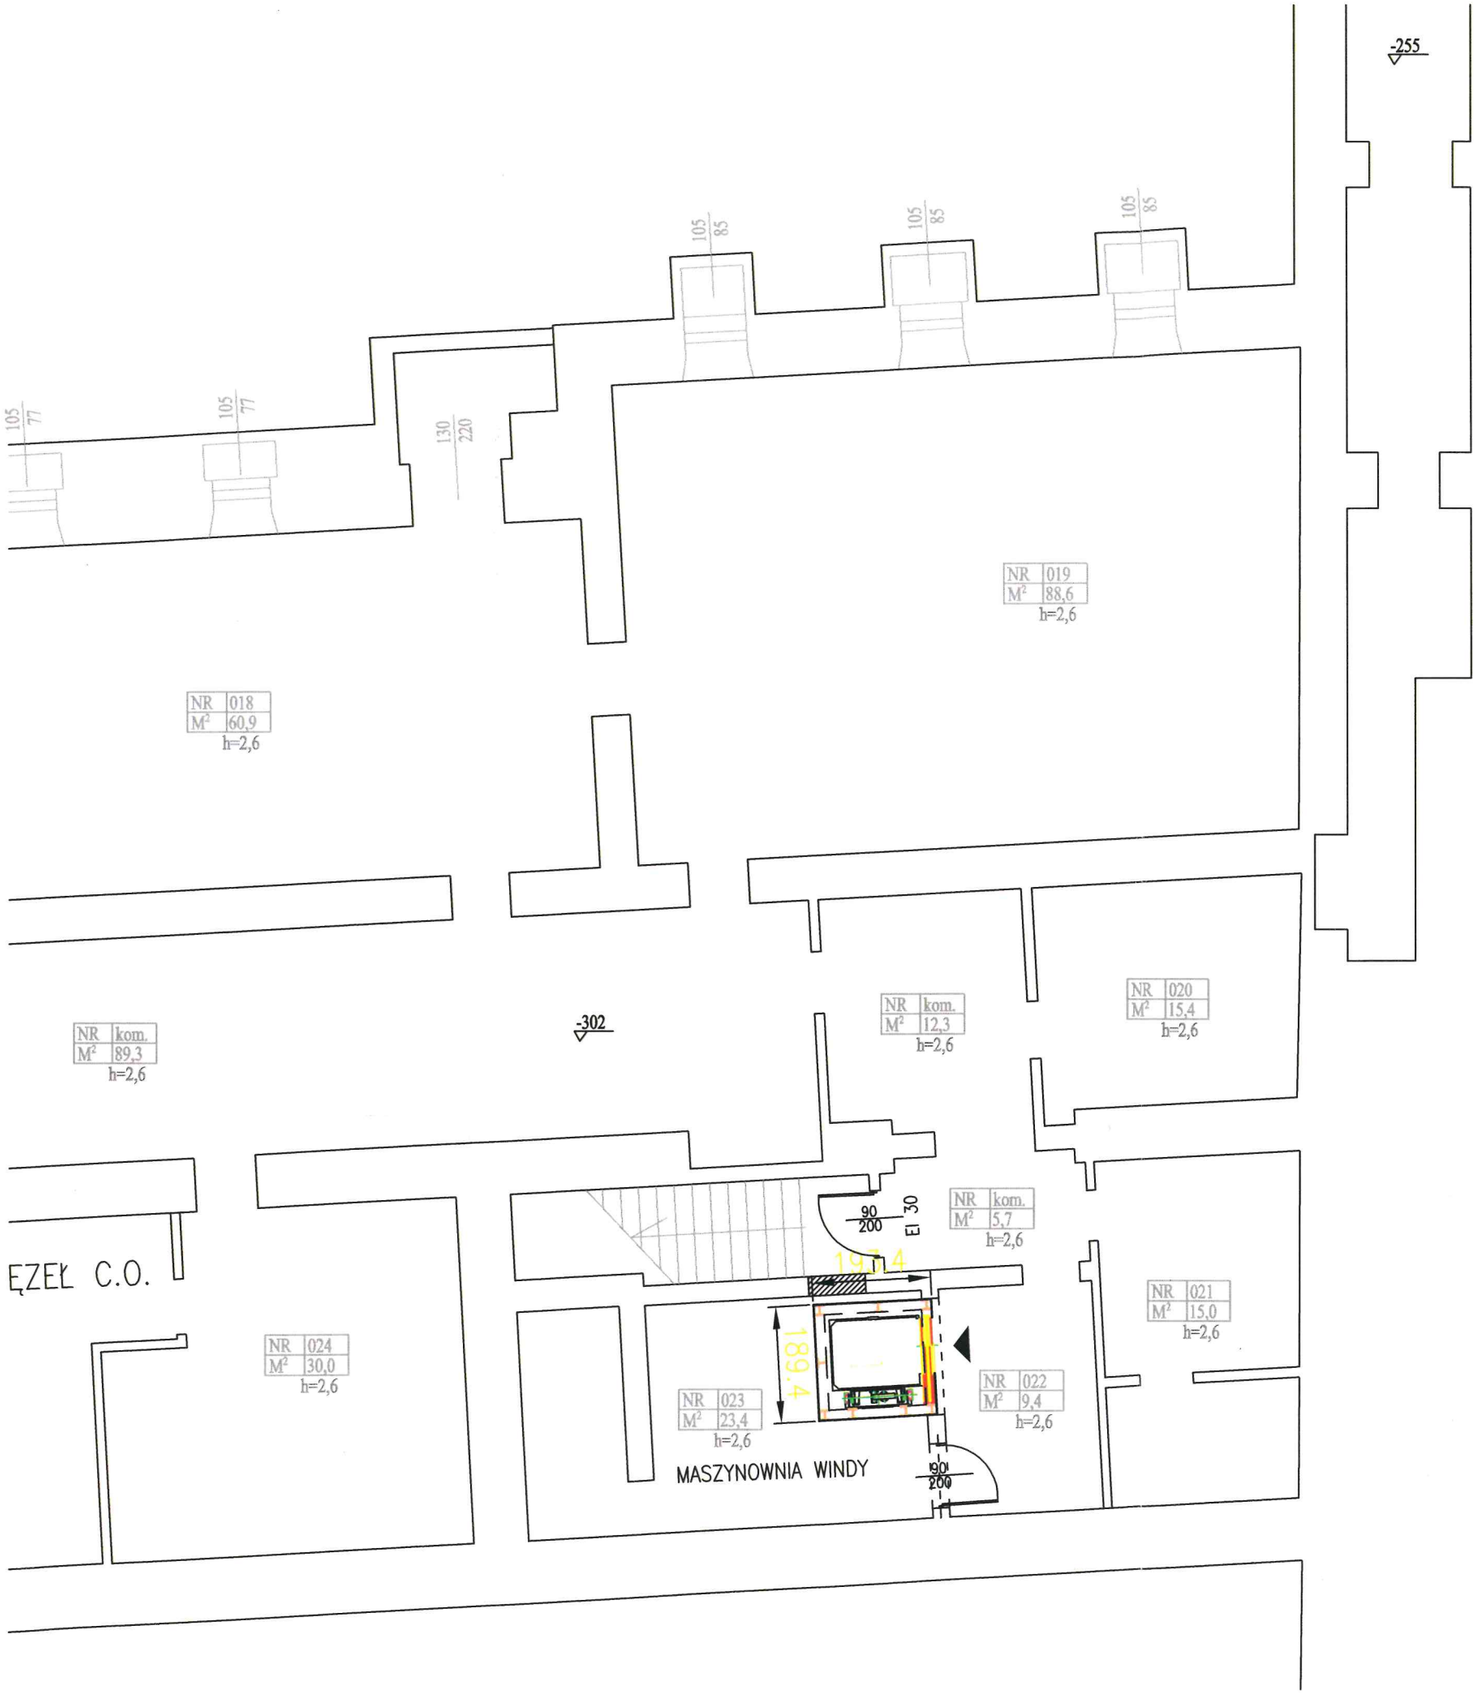

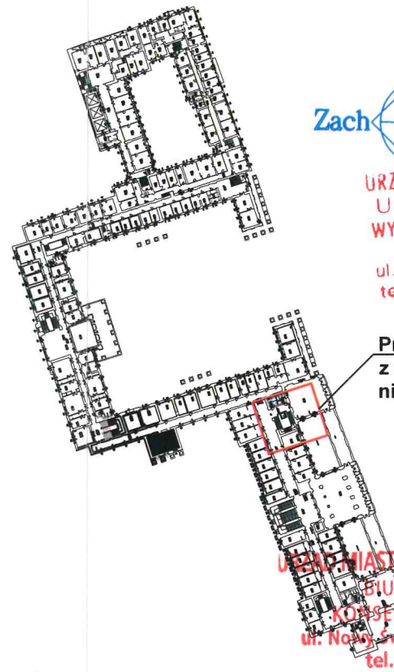

URZĄD MIASTA STOŁECZNEGO WARSZAWY
Urząd Dzielnicy Śródmieście
WYDZIAŁ ARCHITEKTURY I BUDOWNICTWA
dla Dzielnicy Śródmieście
ul. Nowogrodzka 43, 00-691 Warszawa
tel. 22 443 93 63, faks 22 443 94 98

Projektowany dźwig osobowy z dostosowaniem dla osób niepełnosprawnych

URZĄD MIASTA STOŁECZNEGO WARSZAWY
BIURO STOŁECZNEGO KONSERWATORA ZABYTKÓW
ul. Nowy Świat 18/20, 00-373 Warszawa
tel. (22) 443 36 40/41

LEGENDA:

ZAMUROWANIE OTWORU DRZWIOWEGO

30.12.13
Za zgodność z oryginałem
REMEDY SP. Z O.O.
ul. Osiedle Parkowe 13B, 05-462 Wiązowna
NIP: 532-203-77-38 REGON: 143149777

INWESTOR	**Mazowiecki Urząd Wojewódzki** **Plac Bankowy 3/5** **00-950 Warszawa**
JEDNOSTKA PROJEKTUJACA	**REMEDY Sp. z o.o.** Osiedle Parkowe 13 B 05-462 Wiązowna
NAZWA PROJEKTU	Przebudowa budynku położonego w Warszawie przy Placu Bankowym 3 w celu dostosowania dla potrzeb osób niepełnosprawnych
STADIUM PROJEKTU	**PROJEKT BUDOWLANY**
BRANŻA	**KONSTRUKCJA**
OBIEKT	**Budynek biurowy** **Plac Bankowy 3** **00-950 Warszawa** **dz. nr ewid. 56/1 obr. 5-03-01**
TEMAT RYSUNKU	**RZUT PIWNICY**

ZESPÓŁ PROJEKTOWY

FUNKCJA	TYTUŁ ZAWODOWY, IMIĘ I NAZWISKO	NR UPRAWNIEŃ	PODPIS
PROJEKTANT	mgr inż. Marcin Regmunt - SObieszczański	LUB/0187/PWOK/12	MRegmunt
SPRAWDZAJĄCY	mgr inż. Grzegorz Koziński	LUB/00216/POOK/09	
OPRACOWAŁ	-		

DATA	NR RYSUNKU	REWIZJA	SKALA
12.2013	MUWN-PB-KO-P10	A	1:100