





# Mazowiecki Urząd Wojewódzki rzut piwnic CZĘŚĆ A

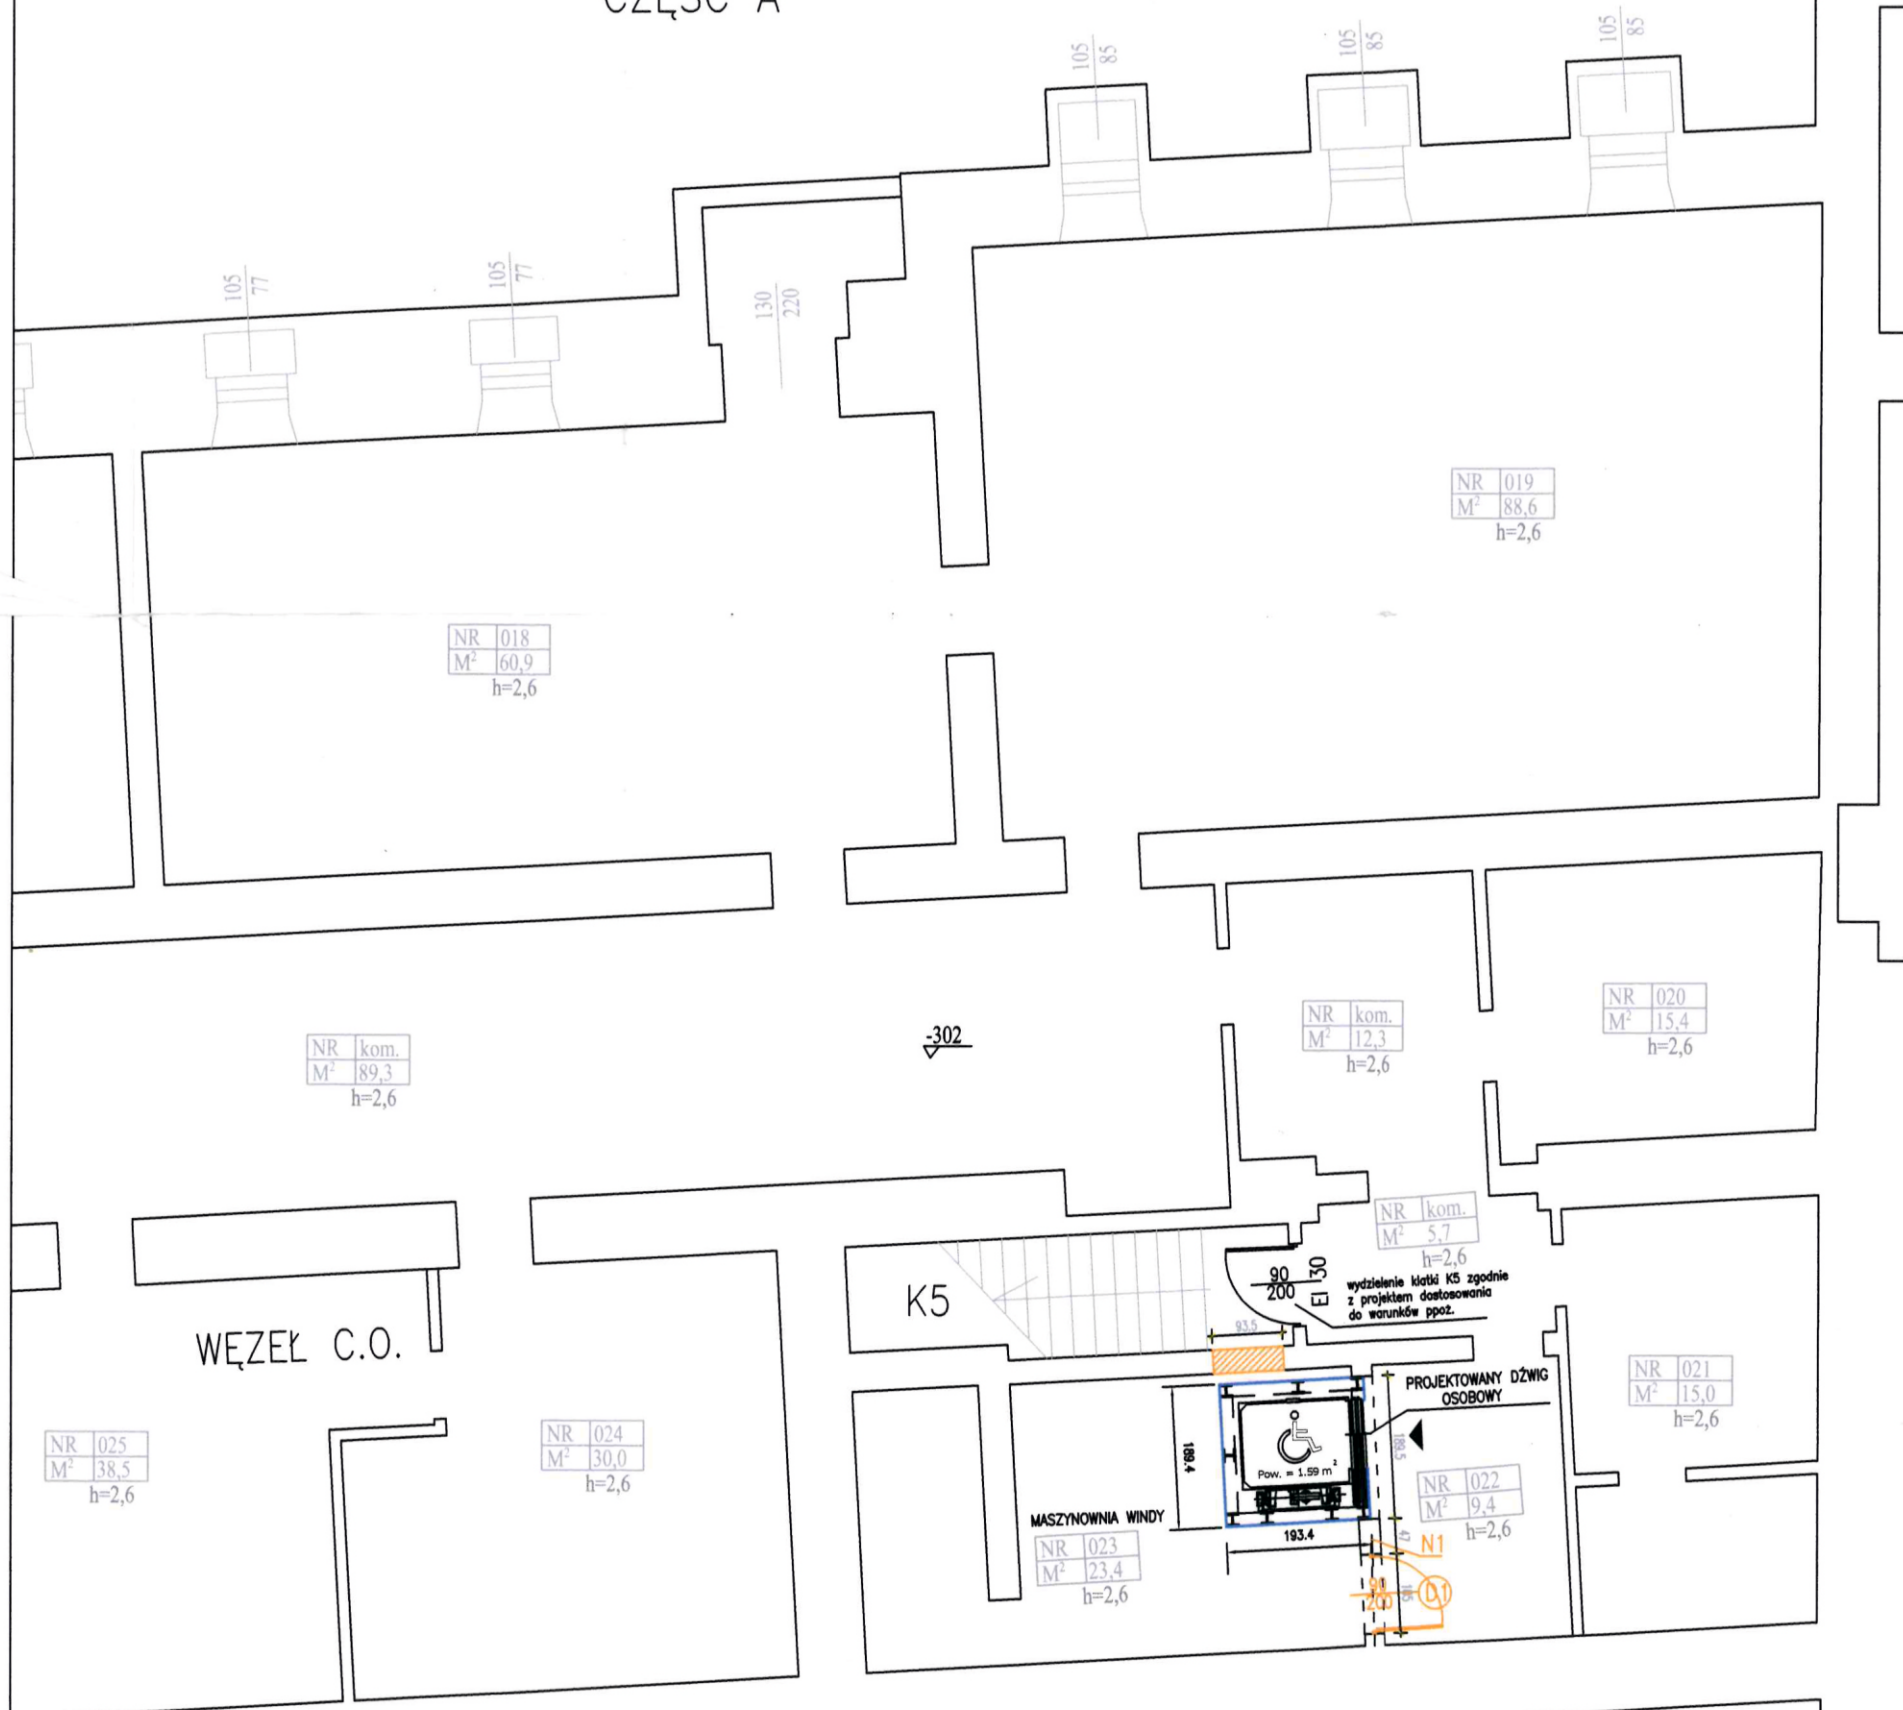

## RZUT ROZBÍÓREK

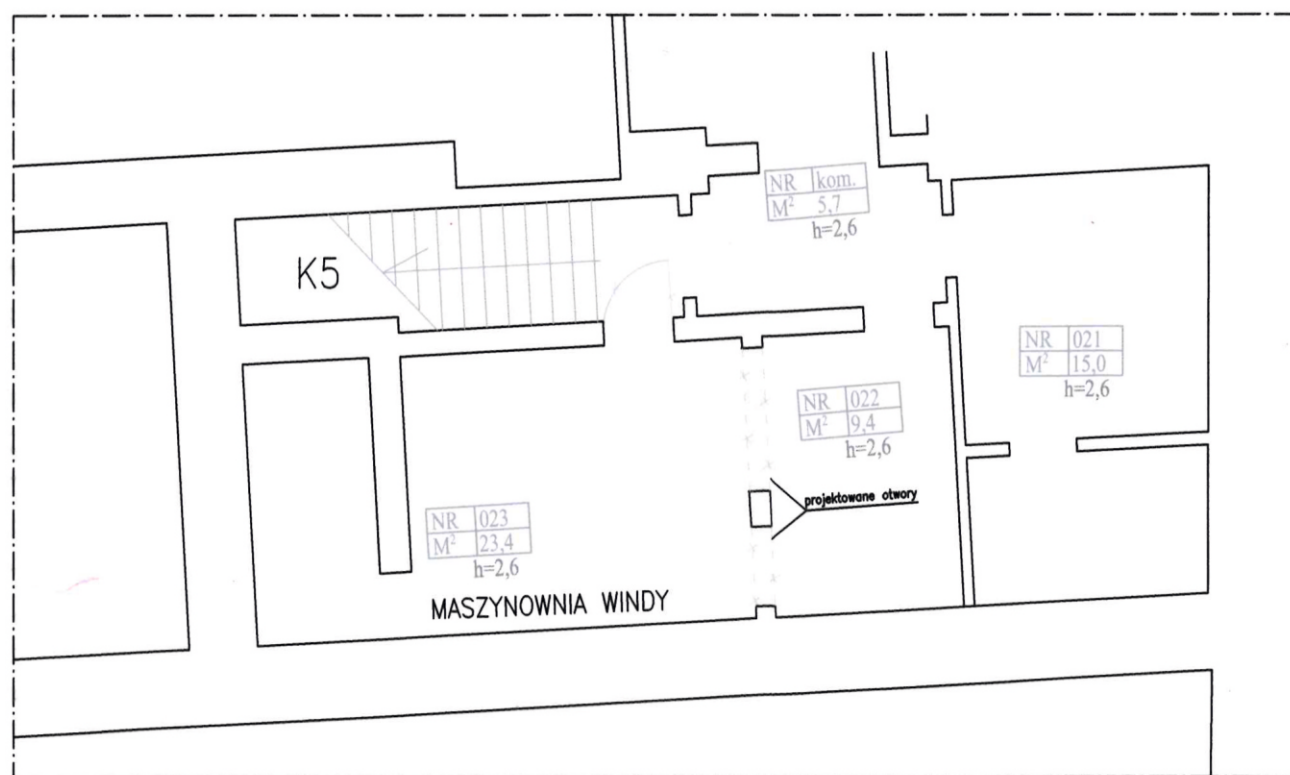

ORIENTACJA:

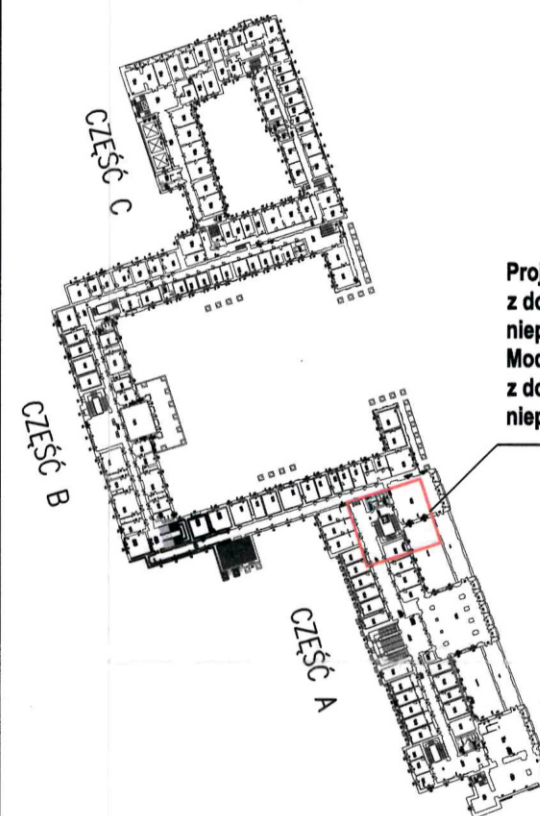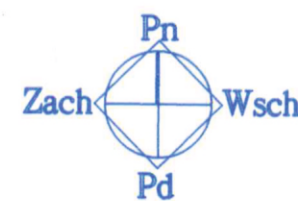

Projektowany dźwig osobowy  
z dostosowaniem dla osób  
niepełnosprawnych  
Modernizacja łazienek  
z dostosowaniem dla osób  
niepełnosprawnych

30.12.13  
Za zgodności  
z projektem

REMEDY SP. z o.o.  
ul. Osiedle Parkowe 13B, 05-462 Wiązowna  
NIP: 532-203-77-38 REGON: 143149777

URZĄD MIASTA STOLECZNEGO WARSZAWY  
Urząd Dzielnicy Śródmieście  
WYDZIAŁ ARCHITEKTURY I BUDOWNICTWA  
dla Dzielnicy Śródmieście  
ul. Nowogrodzka 43, 00-881 Warszawa  
tel. 22 443 93 63, fax 22 443 94 98

URZĄD MIASTA STOLECZNEGO WARSZAWY  
BUREAU STOLECZNEGO  
KONSERWATORA ZABYTKÓW  
ul. Nowy Świat 18/20, 00-373 Warszawa  
tel. (22) 443 22 00

- ZAMUROWANIE OTWORU DRZWIOWEGO
- PROJEKTOWANE DRZWI PŁYTOWE O PROSTEJ FORMIE
- PROJEKTOWANE NADRPOŻE STALOWE L=1500

INWESTOR	Mazowiecki Urząd Wojewódzki Warszawa Pl. Bankowy 3/5
JEDNOSTKA PROJEKTUJĄCA	REMEDY Sp. z o. o. Osiedle Parkowe 13 B 05-462 Wiązowna tel./fax 22 789 00 30, kom. 506 444 280
NAZWA PROJEKTU	Przebudowa budynku położonego w Warszawie przy Placu Bankowym 3 w celu dostosowania dla potrzeb osób niepełnosprawnych
STADIUM PROJEKTU	PROJEKT BUDOWLANY
BRANŻA	ARCHITEKTURA
OBIEKT	Budynek biurowy Plac Bankowy 3 00-950 Warszawa dz. nr ewid. 56/1 obr. 5-03-01
TEMAT RYSUNKU	RZUT PIWNIC

ZESPÓŁ PROJEKTOWY			
FUNKCJA	TYTUŁ ZAWODOWY, IMIE I NAZWISKO	NR UPRAWNIEN	PODPIS
PROJEKTANT	Mgr Inż. arch. Waldemar Bastkowski	45/01/OL	
SPRAWDZAJĄCY	Mgr Inż. arch. Krzysztof Grzesiak	MA/014/09	
OPRACOWAŁ	Mgr Inż. arch. Małgorzata Deryło		

DATA	NR RYSUNKU	REWIZJA	SKALA
12.2013	MUWN-PB-AR-P10	A	1:100