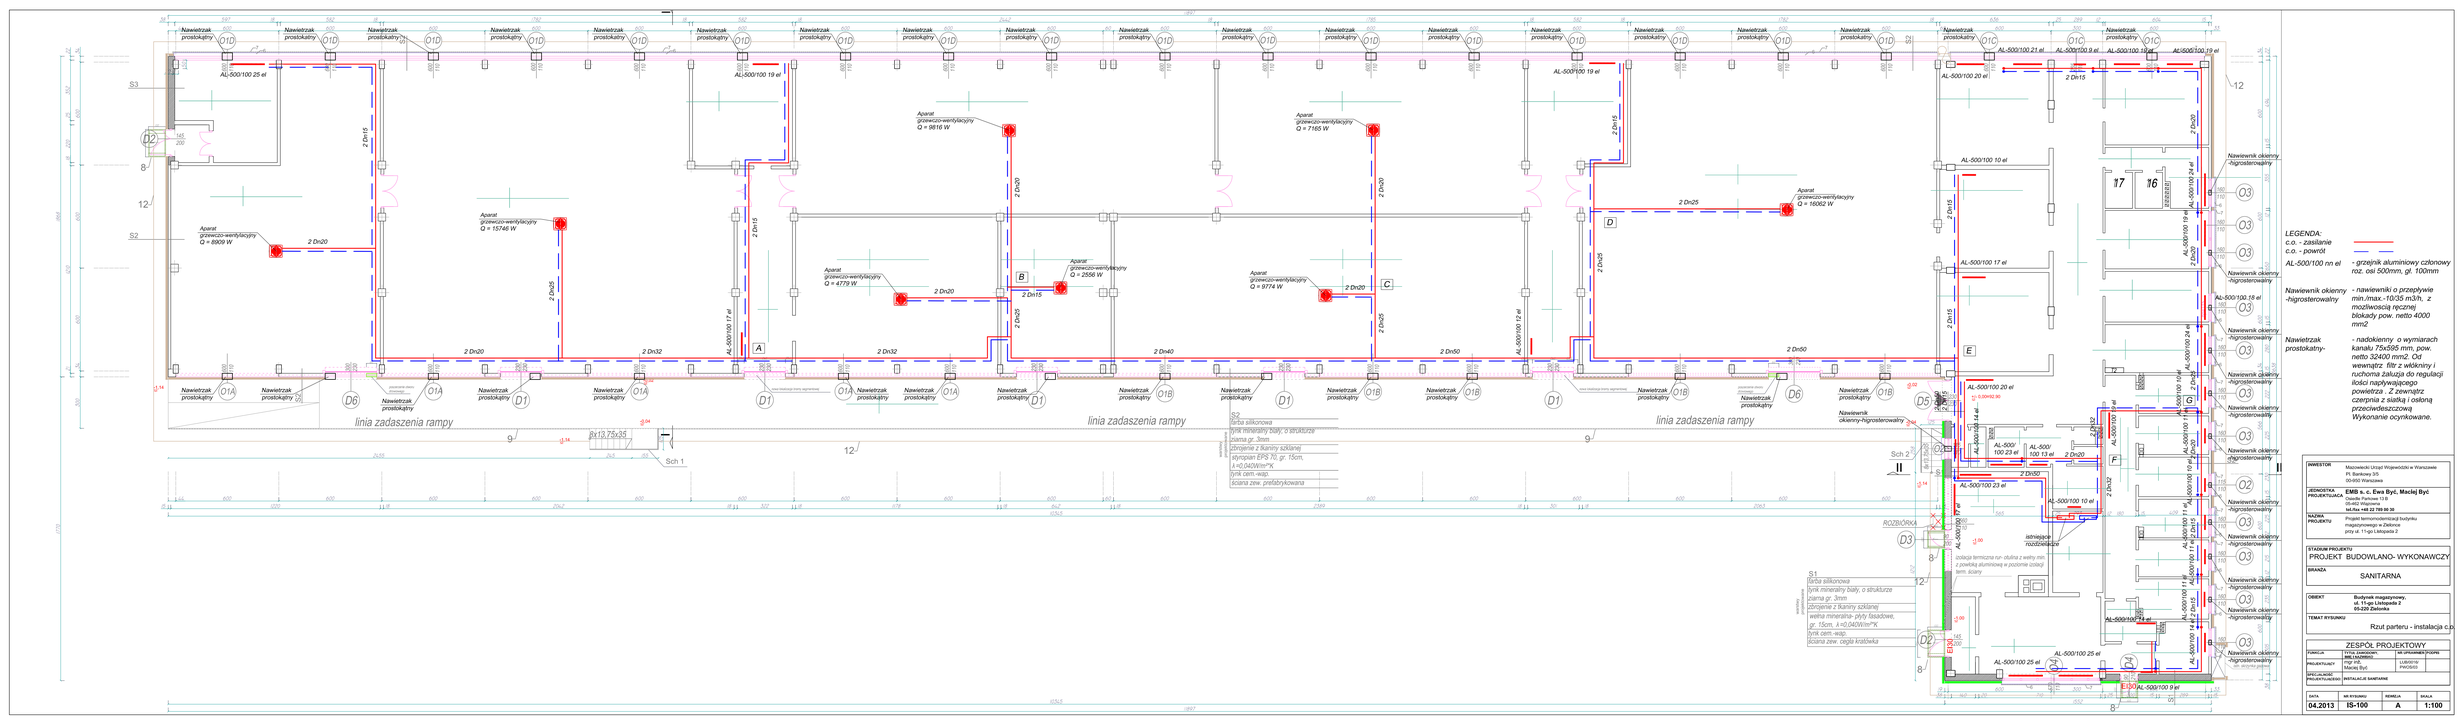

LEGENDA:
c.o. - zasilanie
c.o. - powrót

AL-500/100 nn el - grzejnik aluminiowy członowy roz. osi 500mm, gł. 100mm

Nawiewnik okienny -higrosterowalny - nawiewniki o przepływie min./max.-10/35 m3/h, z możliwością ręcznej blokady pow. netto 4000 mm2

Nawietrzak prostokatny- - nadokienny o wymiarach kanału 75x595 mm, pow. netto 32400 mm2. Od wewnątrz filtr z włókniny i ruchoma żaluzja do regulacji ilości napływającego powietrza . Z zewnątrz czerpnia z siatką i osłoną przeciwdeszczową Wykonanie ocynkowane.

INWESTOR	Mazowiecki Urząd Wojewódzki w Warszawie Pl. Bankowy 3/5 00-950 Warszawa
JEDNOSTKA PROJEKTUJĄCA	EMB s. c. Ewa Być, Maciej Być Ojcowie Parkowa 13 B 05-082 Wiązowna tel./fax +48 22 789 98 30
NAZWA PROJEKTU	Projekt termomodernizacji budynku magazynowego w Zielonce przy ul. 11-go Listopada 2
STADIUM PROJEKTU	PROJEKT BUDOWLANO- WYKONAWCZY
BRANŻA	SANITARNA
OBIEKT	Budynek magazynowy, ul. 11-go Listopada 2 05-220 Zielonka
TEMAT RYSUNKU	Rzut parteru - instalacja c.p.

ZESPÓŁ PROJEKTOWY

FUNKCJA	NAZWISKO	NR UPRAWNIEŃ	PODPIS
PROJEKTUJĄCY	RZĄD ZAWODOWY mgr inż. Maciej Być	LUBELSKIE PWOS/03	
SPECJALNOŚĆ PROJEKTUJĄCEGO	INSTALACJE SANITARNE		

DATA	NR RYSUNKU	REWIZJA	SKALA
04.2013	IS-100	A	1:100