


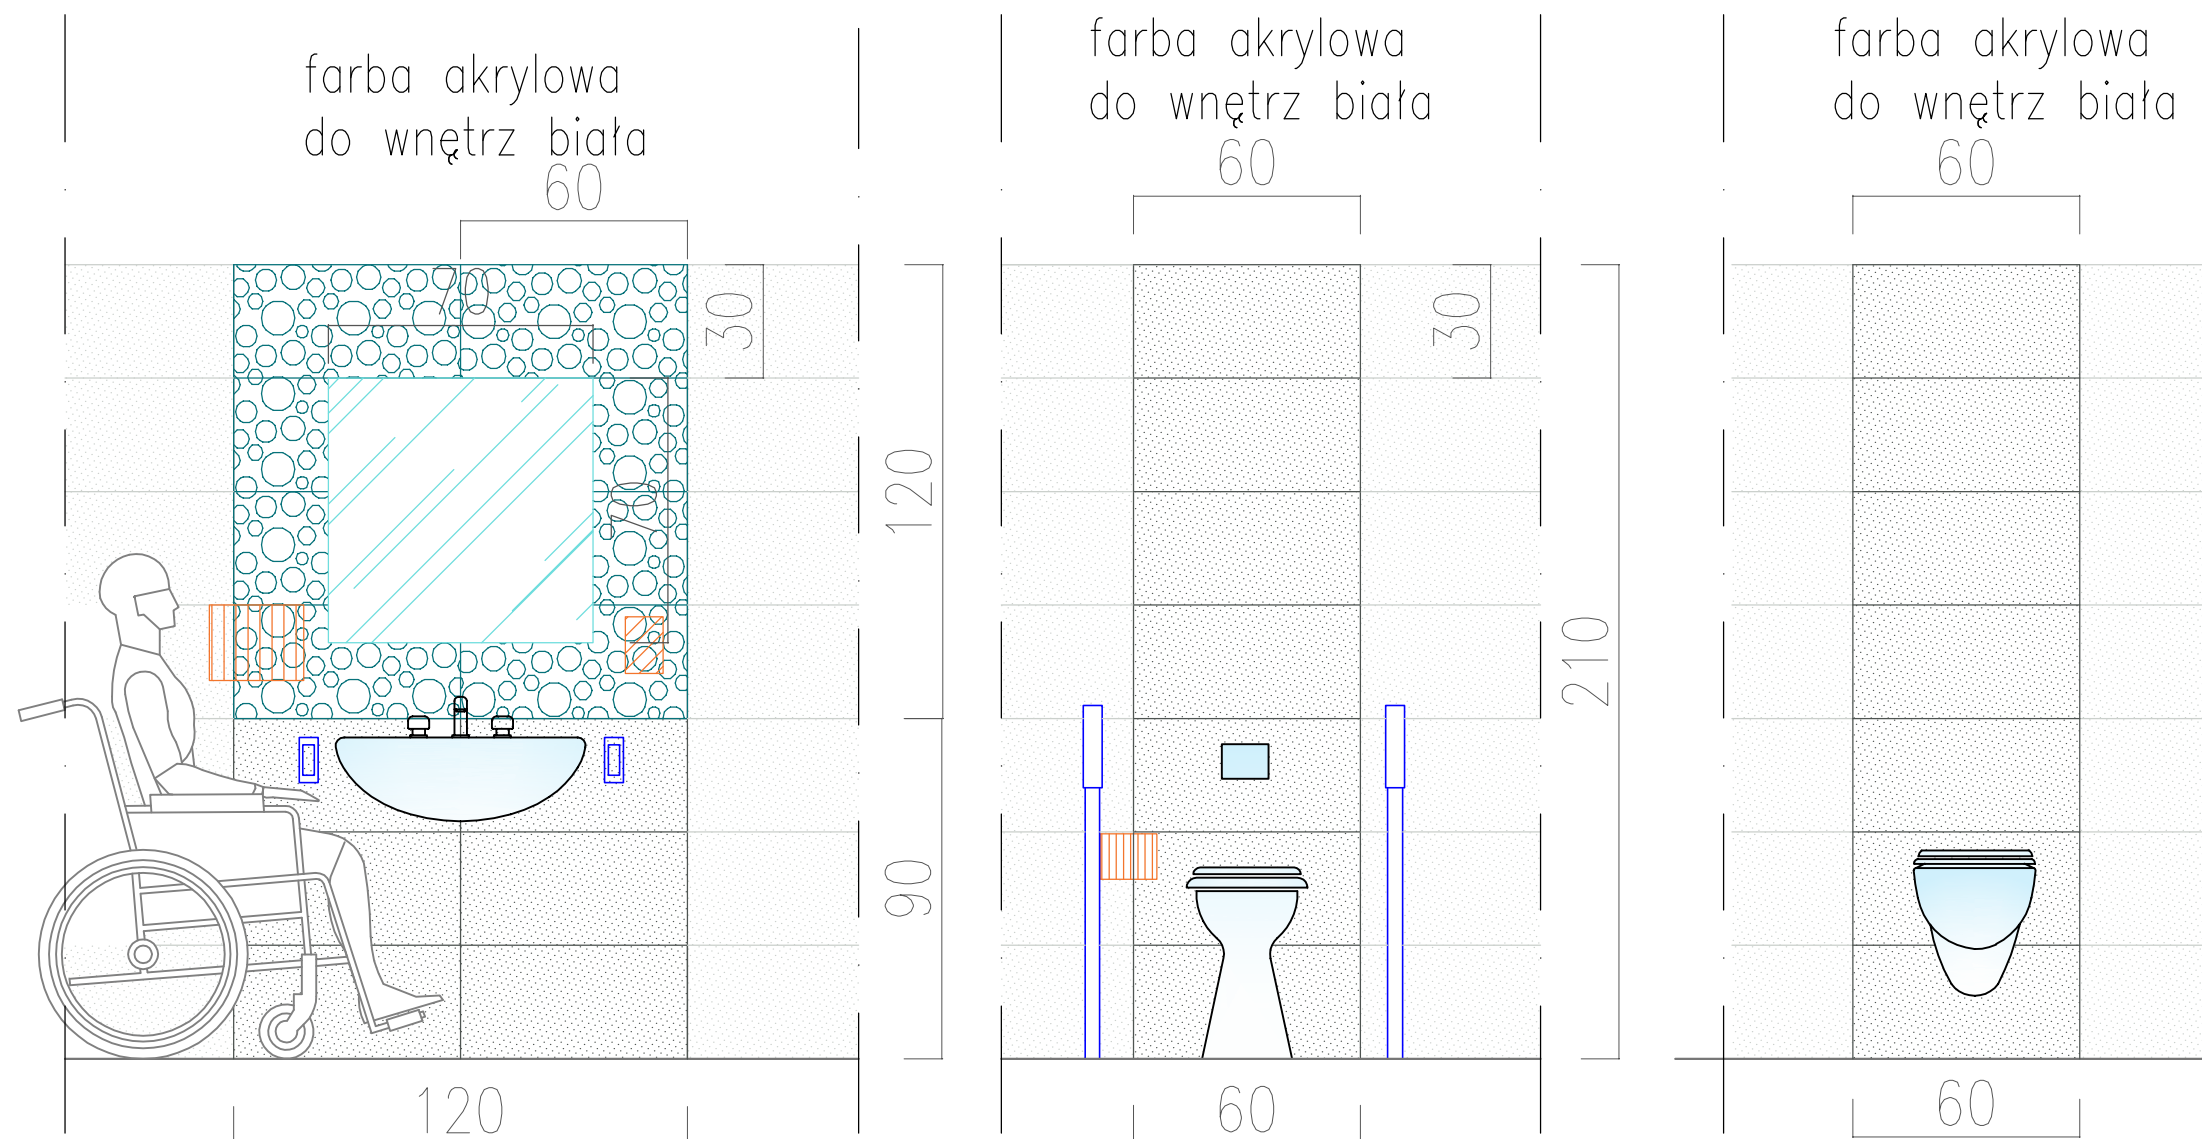

S1 Okładzina ścienna gresowa 30x60

-  płytki gładkie, kolor popielaty
-  płytki gładkie, kolor grafitowy
-  płytki wzór, kolor srebrny, ral 9006

Na pozostałych ścianach bez urządzeń sanitarnych zastosować jednolitą okładzinę w kolorze popielatym.
Na posadzki stosować płytki 30x30 antypoślizgowe R10 w kolorze szarym.
Wszystkie okładziny ścienne wykonać w sposób analogiczny do przedstawionego.

INWESTOR:			
MAZOWIECKI URZĄD WOJEWÓDZKI			
w Warszawie			
Plac Bankowy 3/5, Warszawa			
JEDNOSTKA PROJEKTUJĄCA:			
REMEDY Sp. z o.o.			
Osiedle Parkowe 13 B			
Wiązowna			
NAZWA PROJEKTU:			
PRZEBUDOWA BUDYNKU POŁOŻONEGO W			
WARSZAWIE PRZY UL. MARSZAŁKOWSKIEJ 3/5 W CELU			
PRZYSTOSOWANIA DO POTRZEB MAZOWIECKIEGO			
URZĘDU WOJEWÓDZKIEGO			
STADIUM PROJEKTU:			
PROJEKT WYKONAWCZY - ZAMIENNY			
BRANŻA:			
ARCHITEKTURA			
OBIEKT:			
Budynek biurowy			
ul. Marszałkowska 3/5, Warszawa			
działka 52 obręb 5-05-10			
TEMAT RYSUNKU:			
UKŁAD PŁYTEK W POMIESZCZENIACH			
HIGIENICZNO -SANITARNYCH			
ZESPÓŁ PROJEKTOWY			
FUNKCJA	TYTUŁ ZAWODOWY, IMIE I NAZWISKO	NR UPRAWNIEN	PODPIS
PROJEKTANT	mgr inż. Waldemar Bastkowski	45/01/OL	
SPRAWDZAJĄCY	---	---	
OPRACOWAŁ	---		
OPRACOWAŁ	---		
OPRACOWAŁ	---		
DATA	NR RYSUNKU	REWIZJA	SKALA
08.2015	MUWM-PWZ -AR -501	A	1:20