


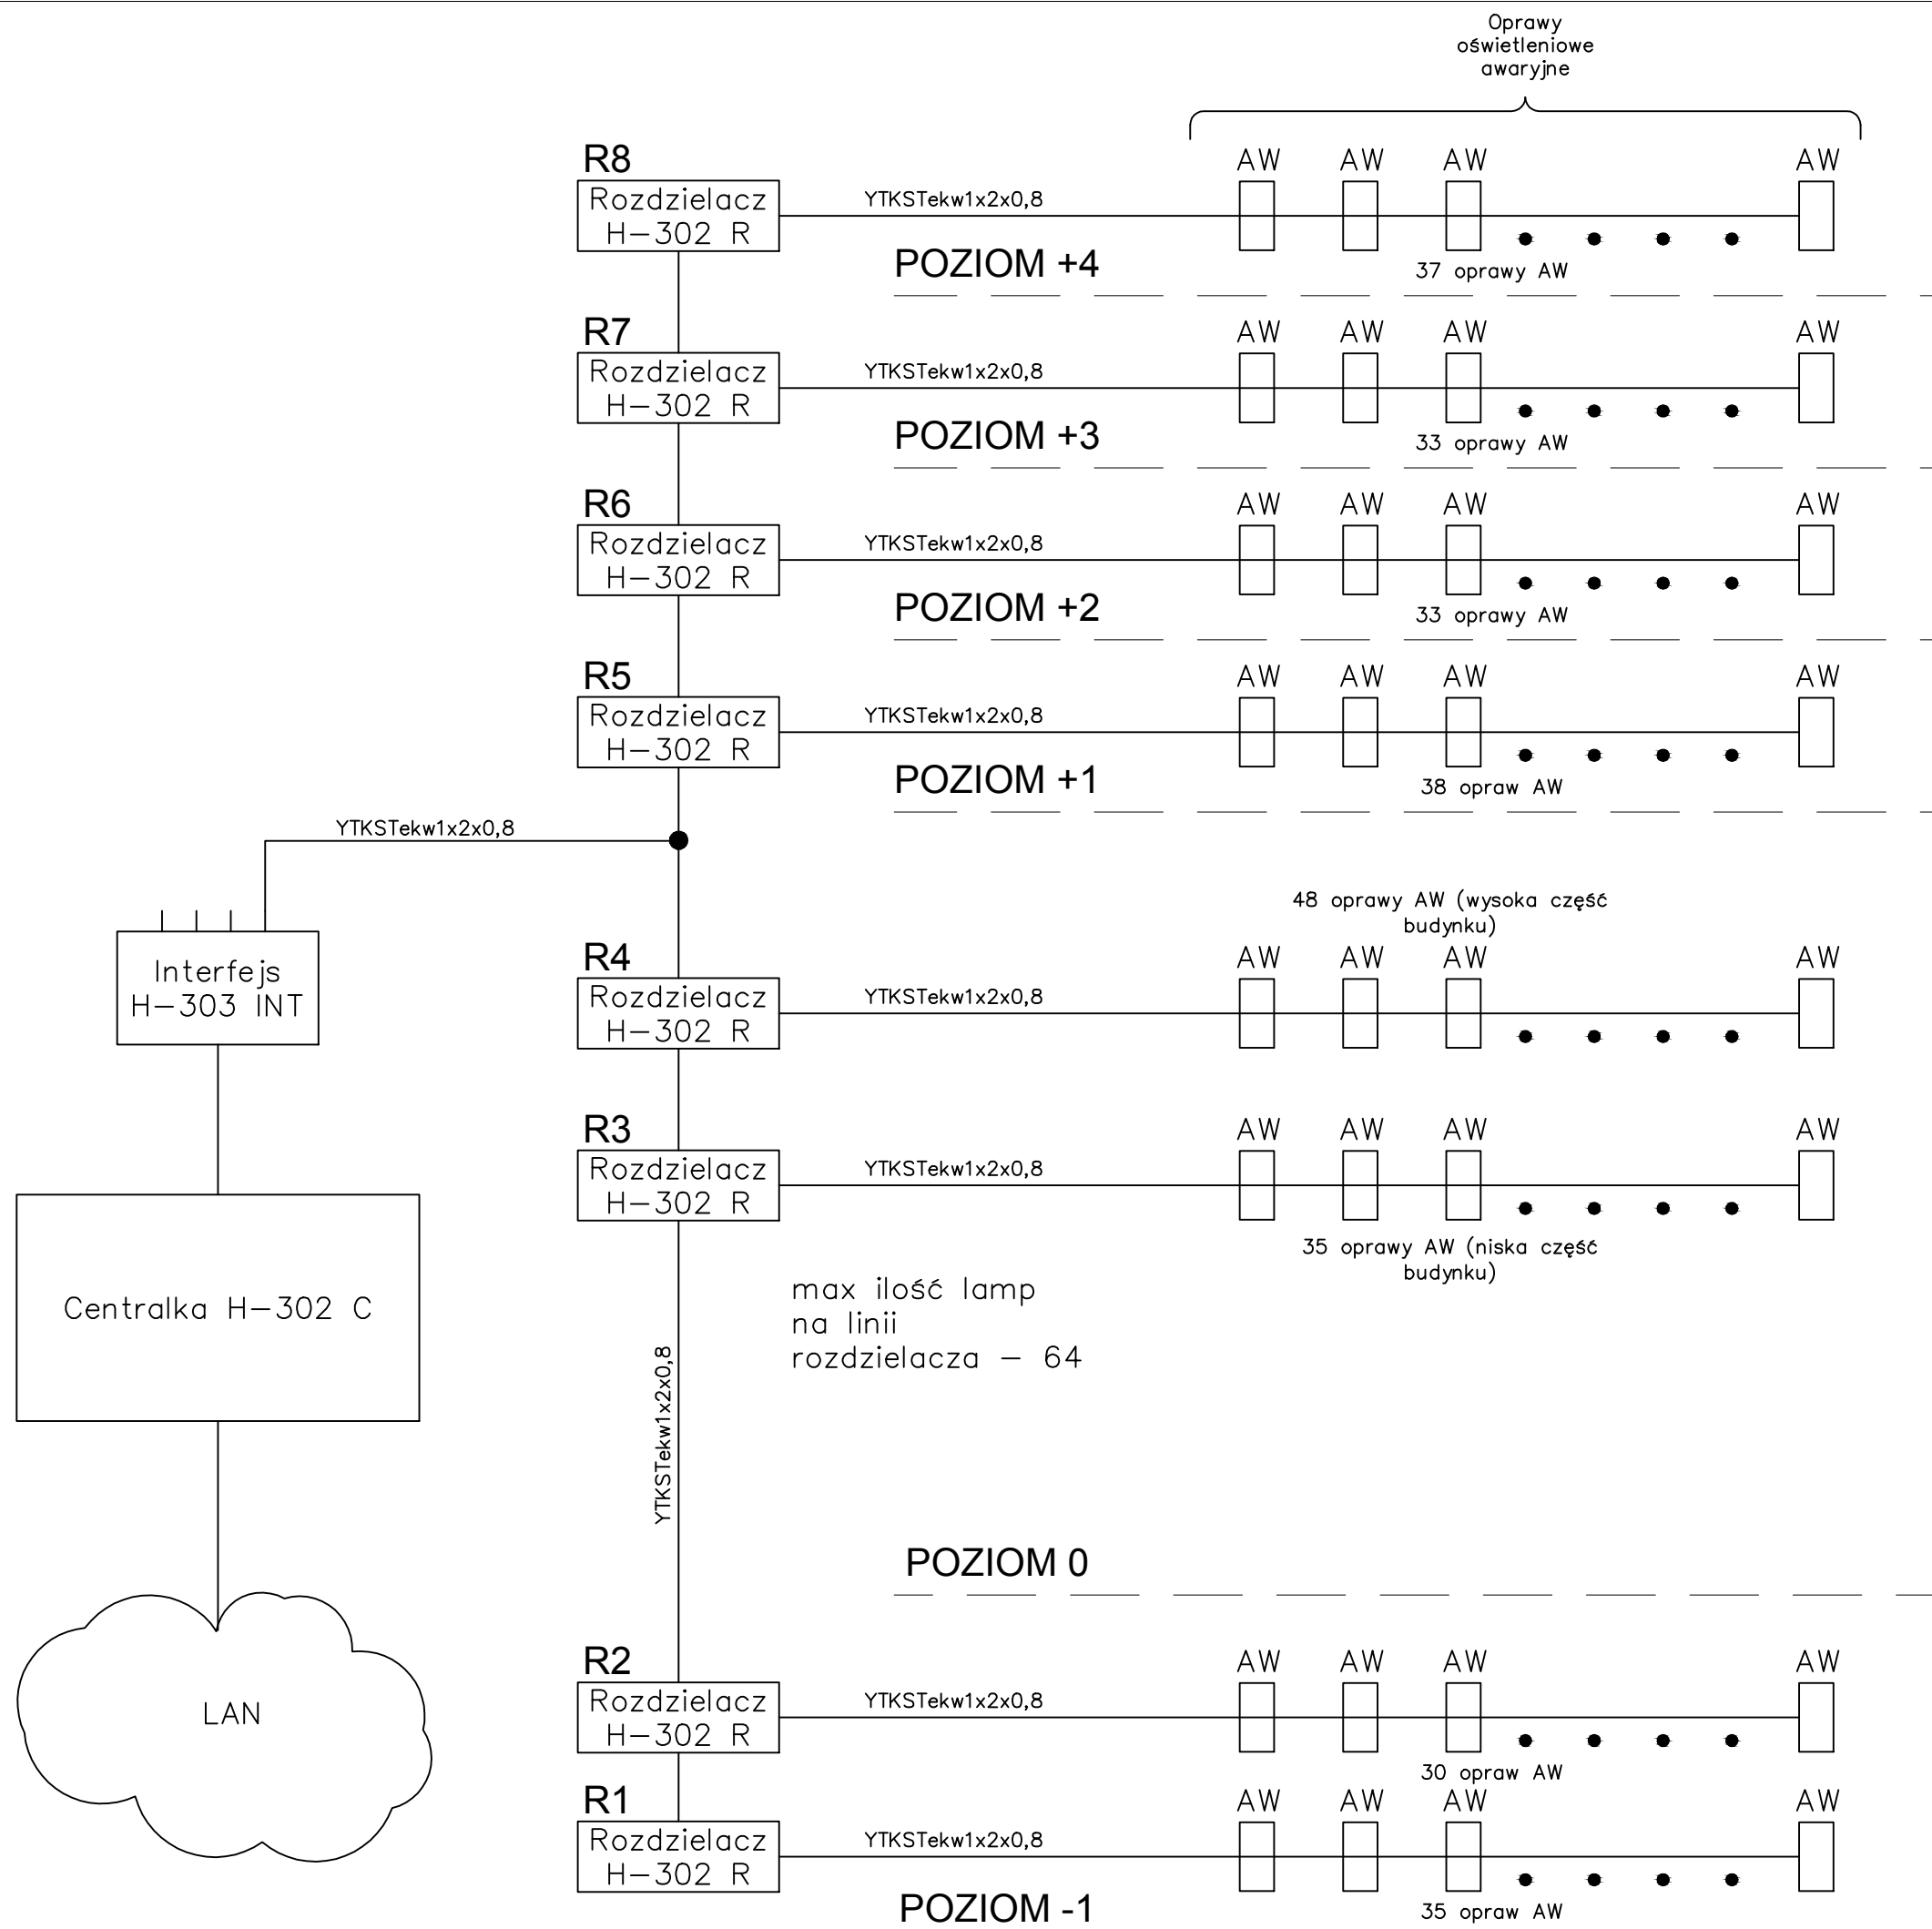

INWESTOR	Mazowiecki Urząd Wojewódzki Plac Bankowy 3/5 00-950 Warszawa
JEDNOSTKA PROJEKTUJĄCA	REMEDY Sp. z o.o. Osiedle Parkowe 13 B 05-462 Wiązowna
NAZWA PROJEKTU	Przebudowa budynku położonego w Warszawie przy ul. Marszałkowskiej 3/5 w celu przystosowania do potrzeb Mazowieckiego Urzędu Wojewódzkiego
STADIUM PROJEKTU	PROJEKT WYKONAWCZY ZAMIENNY
BRANŻA	ELEKTRYCZNA
OBIEKT	Budynek biurowy ul. Marszałkowska 3/5 00-624 Warszawa dz. nr ewid. 52 obr. 5-05-10
TEMAT RYSUNKU	Schemat monitorowania opraw oświetleniowych awaryjnych

ZESPÓŁ PROJEKTOWY			
FUNKCJA	TYTUŁ ZAWODOWY, IMIĘ I NAZWISKO	NR UPRAWNIEN	PODPIS
PROJEKTANT	mgr inż. Mariusz Rola	LUB/0048/PWOE/04	
SPRAWDZAJĄCY			

DATA	NR RYSUNKU	REWIZJA	SKALA
08.2015	MUWM-PWZ-IE-322	A	-