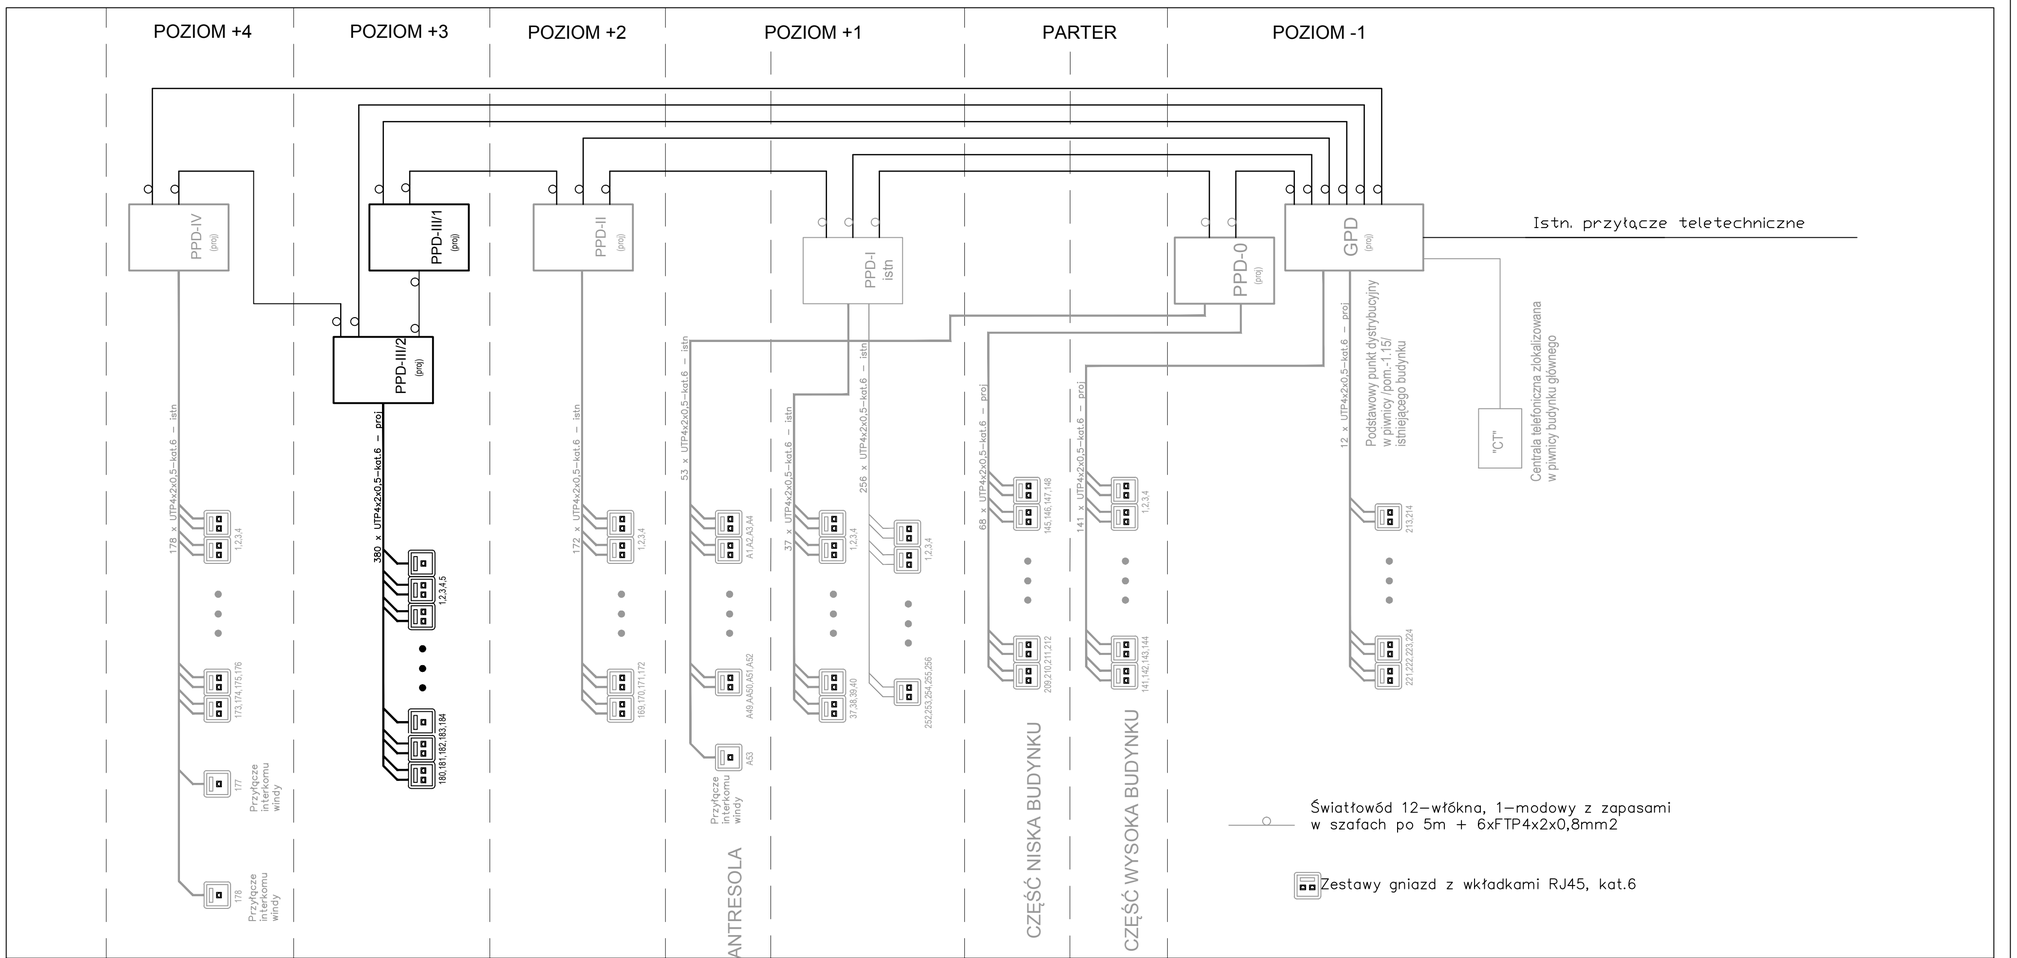


| | |
|---|---|
| INWESTOR | **Mazowiecki Urząd Wojewódzki**<br>**Plac Bankowy 3/5**<br>**00-950 Warszawa** |
| JEDNOSTKA PROJEKTUJACA | **REMEDY Sp. z o.o.**<br>Osiedle Parkowe 13 B<br>05-462 Wiązowna |
| NAZWA PROJEKTU | Przebudowa budynku położonego w Warszawie przy ul. Marszałkowskiej 3/5 w celu przystosowania do potrzeb Mazowieckiego Urzędu Wojewódzkiego |
| STADIUM PROJEKTU | **PROJEKT WYKONAWCZY ZAMIENNY** |
| BRANŻA | **ELEKTRYCZNA** |
| OBIEKT | **Budynek biurowy**<br>**ul. Marszałkowska 3/5**<br>**00-624 Warszawa**<br>**dz. nr ewid. 52 obr. 5-05-10** |
| TEMAT RYSUNKU | **Schemat okablowania instalacji strukturalnej** |

**ZESPÓŁ PROJEKTOWY**

| FUNKCJA | TYTUŁ ZAWODOWY, IMIĘ I NAZWISKO | NR UPRAWNIEŃ | PODPIS |
|---|---|---|---|
| PROJEKTANT | **mgr inż. Mariusz Roia** | **LUB/0048/PWOE/04** | |
| SPRAWDZAJĄCY | | | |
| | | | |

| DATA | NR RYSUNKU | REWIZJA | SKALA |
|---|---|---|---|
| **08.2015** | **MUWM-PWZ-IE-329** | **A** | **-** |