

T4.2

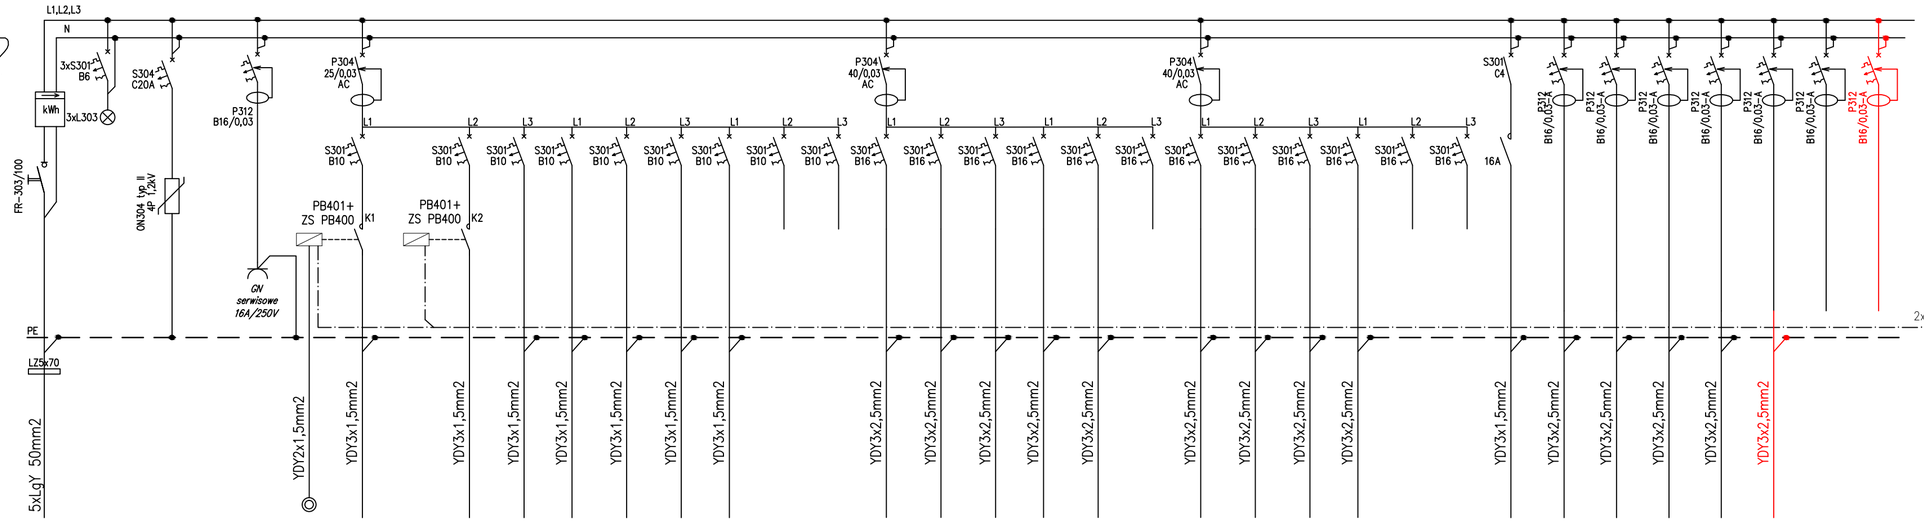

Nr obwodu	RG	01	02	03		1	2	3	4	5	6	7	8	9	10	11	12	13	14	15	16	17	18	19	20	21	22	1	2	3	4	5	6	7
						oświetlenie									Gniazda 230V – ogólnego przeznaczenia						Gniazda 230V – ogólne w zestawach komputerowych									Gniazda 230V DATA – "IK"						
Nazwa obwodu	Zasilanie z RGN	Wskaźnik kontroli obecności napięcia	Ochrona przeciw-przepięciowa	Gn. serwisowe	Ładnie zal / wyr	oświetlenie Komunikacja		oświetlenie recepcja	oświetlenie (pom. 4.19–4.21)	oświetlenie (pom. 4.22–4.23)	oświetlenie (pom. 4.24, 4.25)	oświetlenie (pom. 4.14, 4.15)	oświetlenie (pom. 4.16, 4.18)	REZERWA	REZERWA	Gniazda wtyczkowe 230V Pom. 4.18÷4.20	Gniazda wtyczkowe 230V Pom. 4.16÷4.17	Gniazda wtyczkowe 230V Pom. 4.14÷4.15	Gniazda wtyczkowe 230V Pom. 4.21÷4.23	Gniazda wtyczkowe 230V Pom. 4.22, 4.18	REZERWA	Gniazda wtyczkowe 230V Pom. 4.16, 4.17	Gniazda wtyczkowe 230V Pom. 4.14, 4.15	Gniazda wtyczkowe 230V Pom. 4.21÷4.23	REZERWA	REZERWA	REZERWA	Wentylator dachowy WC	Gniazda wtyczkowe 230V Pom. 4.16, 4.17	Gniazda wtyczkowe 230V Pom. 4.13, 4.14, 4.15	Gniazda wtyczkowe 230V Pom. 4.22, 4.23	Gniazda wtyczkowe 230V Pom. 4.22	Gniazda wtyczkowe 230V Pom. 4.21	REZERWA	REZERWA
Pi [W] / Ps [kW]	4.7 / T4.2	–	–	–		0,5		0,2	0,55	0,6	0,55	0,5	0,5			1,5	1,5	1,5	1,5	1,5		1,5	1,5	1,5					1,6	1,6	1,6	1,6	1,6		

Rozdzielnica T4.2

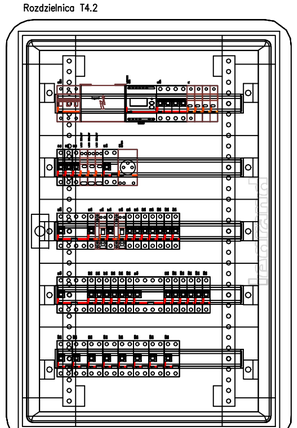

Rozdzielnica typu XL3–160, izolowana, IP40, IK08
5x24 modułów, naścienna, drzwi płaskie z zamkiem 405
o wymiarach: 669x994x140mm

0,4kV	SAMOCZYNNE WYŁĄCZENIE ZASILANIA UKŁAD SIECIOWY TN–S

INWESTOR	**Mazowiecki Urząd Wojewódzki** **Plac Bankowy 3/5** **00-950 Warszawa**
JEDNOSTKA PROJEKTUJACA	**REMEDY Sp. z o.o.** Osiedle Parkowe 13 B 05-462 Wiązowna
NAZWA PROJEKTU	Przebudowa budynku położonego w Warszawie przy ul. Marszałkowskiej 3/5 w celu przystosowania do potrzeb Mazowieckiego Urzędu Wojewódzkiego
STADIUM PROJEKTU	**PROJEKT WYKONAWCZY ZAMIENNY**
BRANŻA	**ELEKTRYCZNA**
OBIEKT	**Budynek biurowy** **ul. Marszałkowska 3/5** **00-624 Warszawa** **dz. nr ewid. 52 obr. 5-05-10**
TEMAT RYSUNKU	**Schemat tablicy T4.2**

ZESPÓŁ PROJEKTOWY

FUNKCJA	TYTUŁ ZAWODOWY, IMIĘ I NAZWISKO	NR UPRAWNIEŃ	PODPIS
PROJEKTANT	mgr inż. Mariusz Rola	LUB/0048/PWOE/04	
SPRAWDZAJĄCY			

DATA	NR RYSUNKU	REWIZJA	SKALA
08.2015	**MUWM-PWZ-IE-316**	**A**	**1:10**