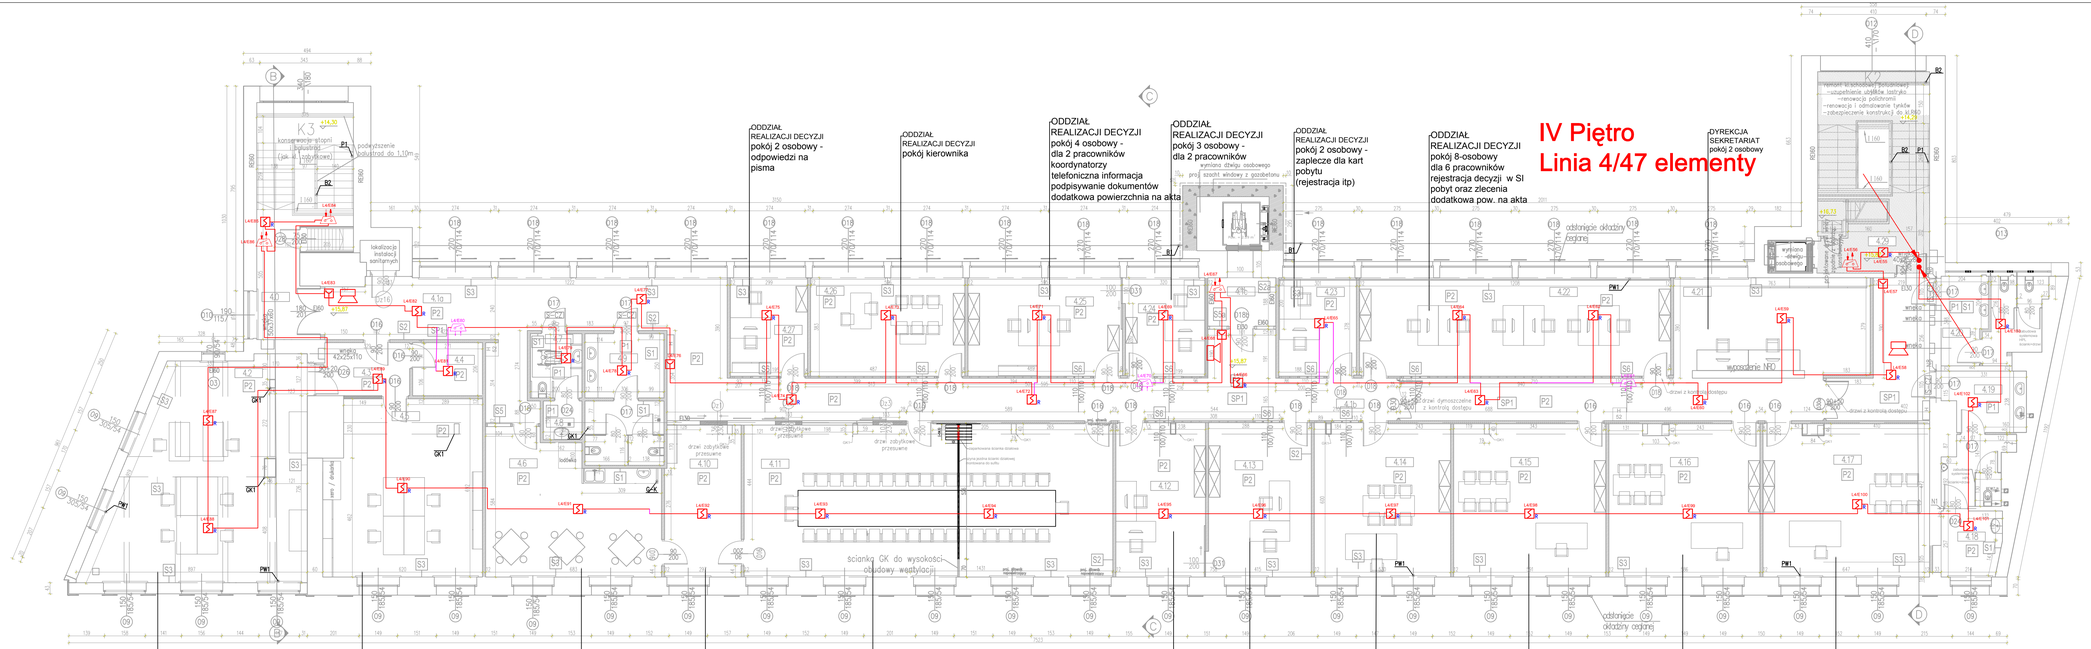


Legenda:

- Centrala sterowania oddymianiem
- Ręczny przycisk oddymiania
- Elektrotrzymacz drzwiowy
- Siłownik drzwiowy-napowietrzający
- Optyczna czujka dymu
- Optyczna czujka dymu ze wskaźnikiem zadziałania
- Ręczny Ostrzegacz Pożarowy
- Moduł monitorująco-sterujący
- Sygnalizator akustyczny
- Centrala sygnalizacji pożaru

Uwagi:
1. W przypadku zastosowania klap ppoż. na kanałach wentylacyjnych sterowanych napięciem 24 VDC linie dozorowe prowadzić przewodem HTKSH PH90

INWESTOR	**Mazowiecki Urząd Wojewódzki** **Plac Bankowy 3/5** **00-950 Warszawa**
JEDNOSTKA PROJEKTUJĄCA	**REMEDY Sp. z o.o.** Osiedle Parkowe 13 B 05-462 Wiązowna
NAZWA PROJEKTU	Przebudowa budynku położonego w Warszawie przy ul. Marszałkowskiej 3/5 w celu przystosowania do potrzeb Mazowieckiego Urzędu Wojewódzkiego
STADIUM PROJEKTU	**PROJEKT WYKONAWCZY ZAMIENNY**
BRANŻA	**ELEKTRYCZNA**
OBIEKT	**Budynek biurowy** **ul. Marszałkowska 3/5** **00-624 Warszawa** **dz. nr ewid. 52 obr. 5-05-10**
TEMAT RYSUNKU	**RZUT IV PIĘTRA - INSTALACJA SSP**

ZESPÓŁ PROJEKTOWY

FUNKCJA	TYTUŁ, ZAWODOWY, IMIĘ I NAZWISKO	NR UPRAWNIEŃ	PODPIS
PROJEKTANT	mgr inż. Mariusz Rola	LUB/0048/PWOE/04	
SPRAWDZAJĄCY			

DATA	NR RYSUNKU	REWIZJA	SKALA
08.2015	MUWM-PWZ-IE-143	A	1:100