



Sterowanie oświetleniem IV piętra																				
Sterowanie oświetleniem korytarzy Część lewa				Sterowanie zdalne		Sterowanie oświetleniem korytarzy Oświetlenie nocne			Sterowanie zdalne		Sterowanie oświetleniem korytarzy Część lewa			Sterowanie zdalne		Sterowanie oświetleniem korytarzy Oświetlenie nocne			Sterowanie zdalne	
Obwód główny	Ster. lokalne		Sygnalizacja			Obwód główny	Ster. lokalne				Sygnalizacja	Obwód główny	Ster. lokalne			Sygnalizacja	Obwód główny	Ster. lokalne		
	zał/wył	zał	wył	wył	zał		zał/wył	zał	wył	wył	zał		zał/wył	zał	wył	wył		zał	zał	

Tablica T4.1

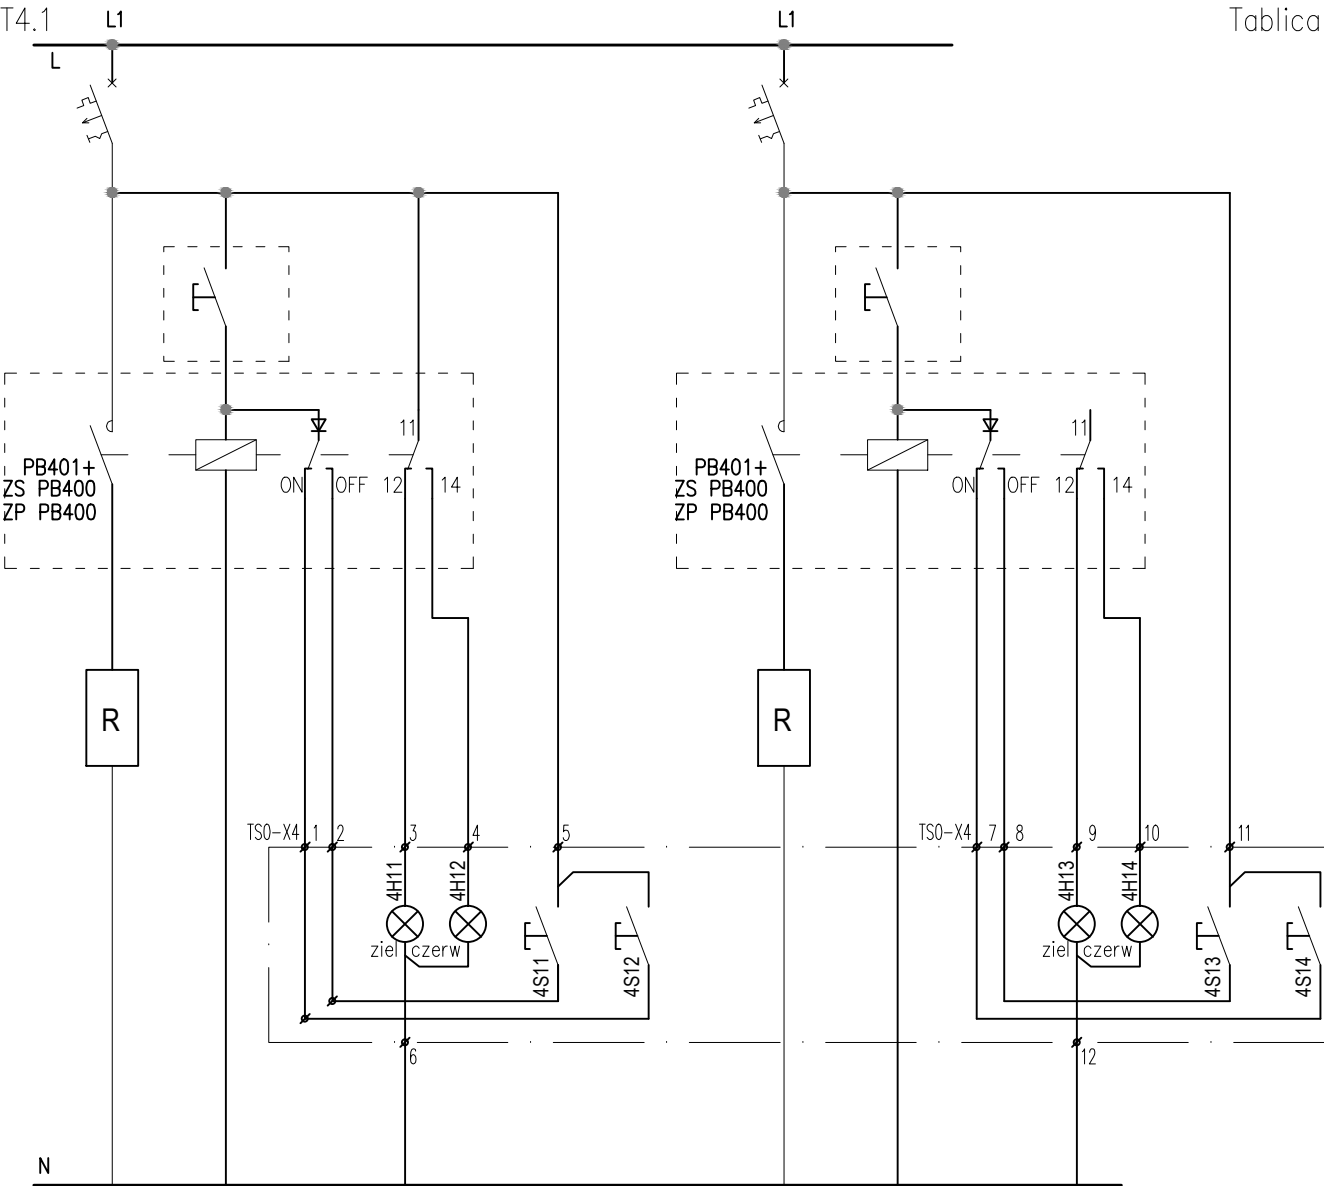

Tablica T4.2

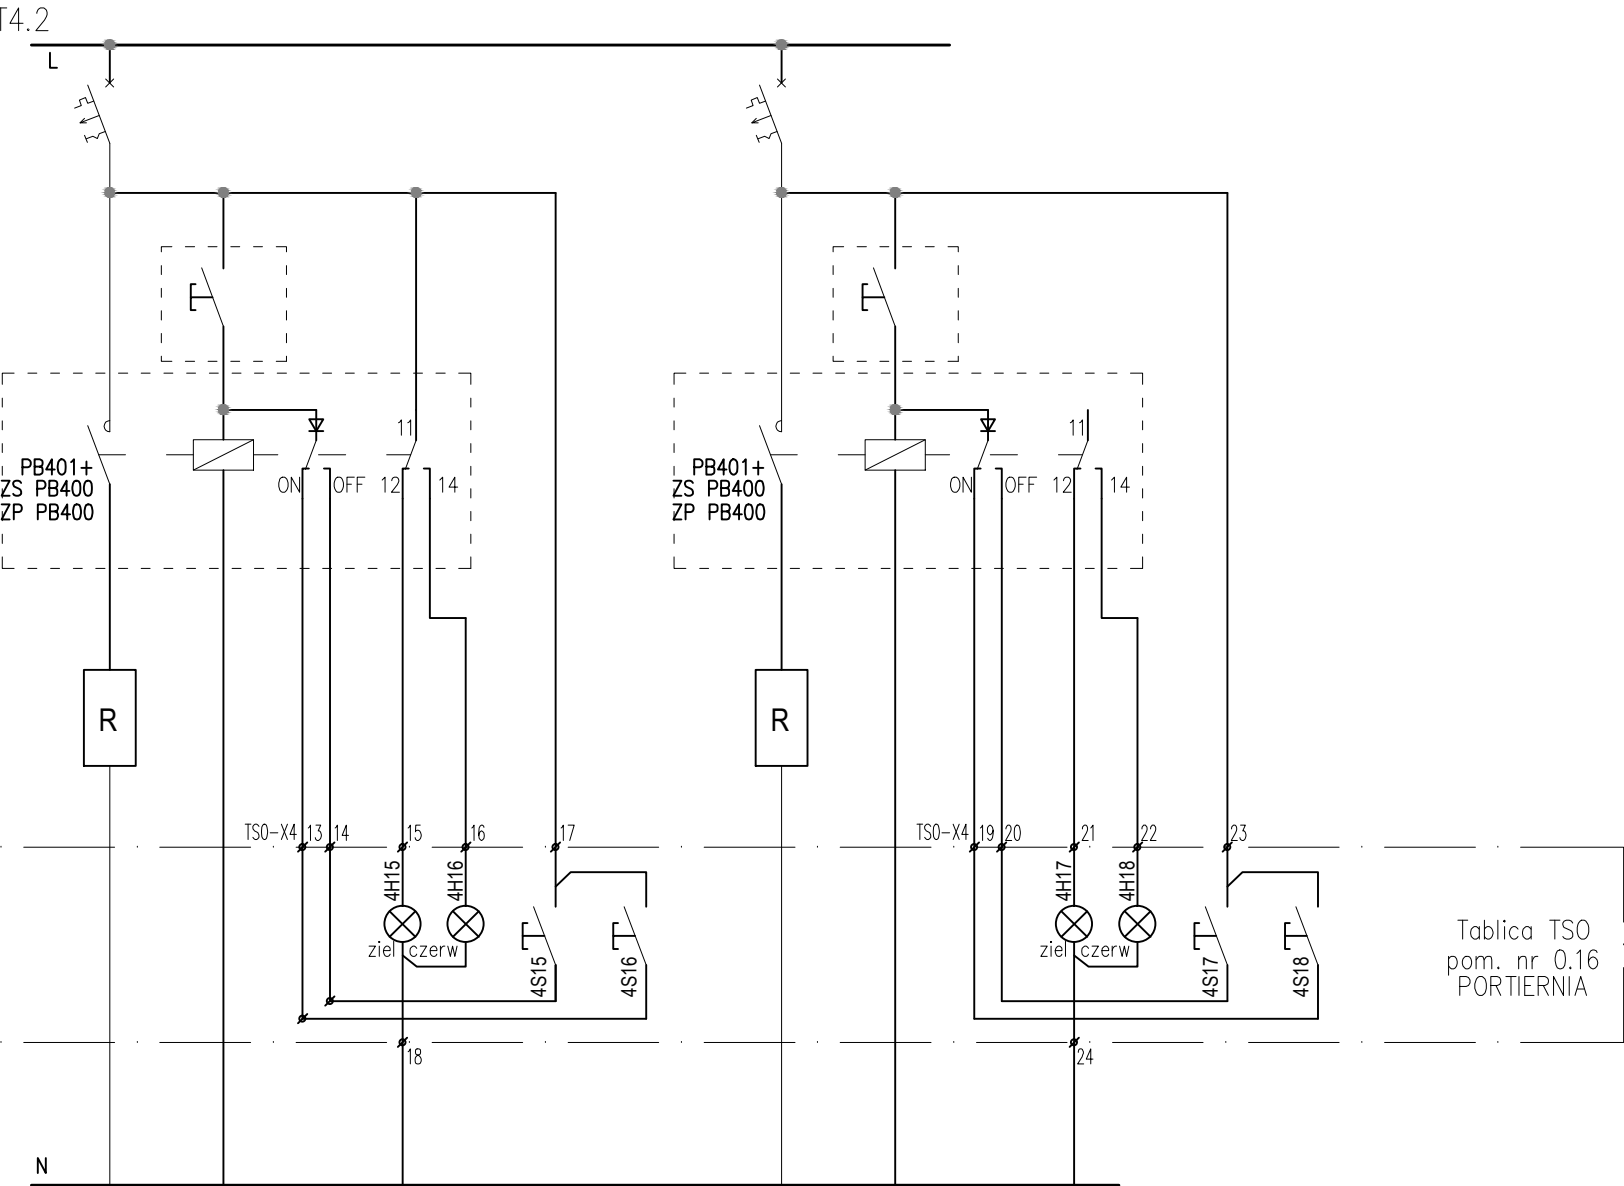

Przełącznik bistabilny PB401 wyposażać w:
- styki pomocnicze, nr 004185
- moduł sterujący, nr 004187

R Obciążenie, obwody oświetleniowe

0,4kV SAMOCZYNNE WYŁĄCZENIE ZASILANIA
UKŁAD SIECIOWY TN-S

INWESTOR	Mazowiecki Urząd Wojewódzki Plac Bankowy 3/5 00-950 Warszawa
JEDNOSTKA PROJEKTUJĄCA	REMEDY Sp. z o.o. Osiedle Parkowe 13 B 05-462 Wiązowna
NAZWA PROJEKTU	Przebudowa budynku położonego w Warszawie przy ul. Marszałkowskiej 3/5 w celu przystosowania do potrzeb Mazowieckiego Urzędu Wojewódzkiego
STADIUM PROJEKTU	PROJEKT WYKONAWCZY ZAMIENNY
BRANŻA	ELEKTRYCZNA
OBIEKT	Budynek biurowy ul. Marszałkowska 3/5 00-624 Warszawa dz. nr ewid. 52 obr. 5-05-10
TEMAT RYSUNKU	Schemat sterowania oświetleniem IV piętra. Tablica TSO

ZESPÓŁ PROJEKTOWY			
FUNKCJA	TYTUŁ ZAWODOWY, IMIĘ I NAZWISKO	NR UPRAWNIEN	PODPIS
PROJEKTANT	mgr inż. Mariusz Rola	LUB/0048/PWOE/04	
SPRAWDZAJĄCY			

DATA	NR RYSUNKU	REWIZJA	SKALA
08.2015	MUWM-PWZ-IE-320	A	-