



CZĘŚĆ B

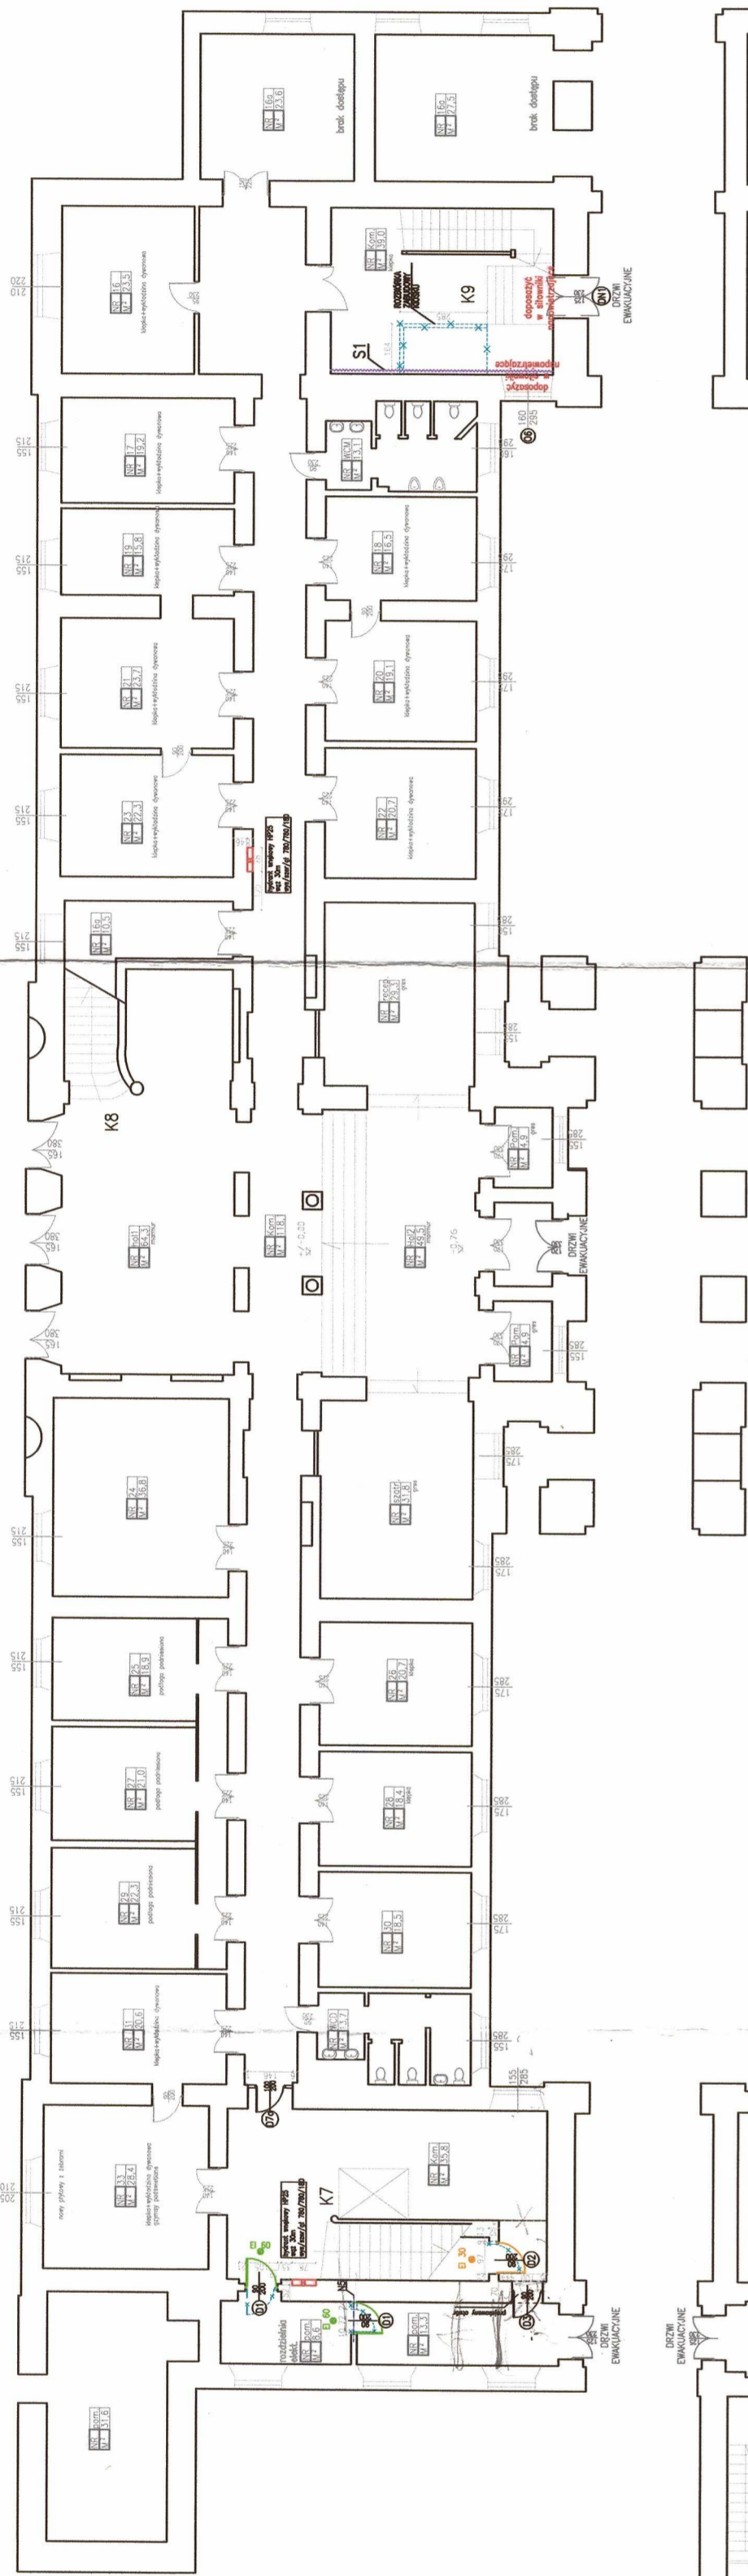

CZĘŚĆ C

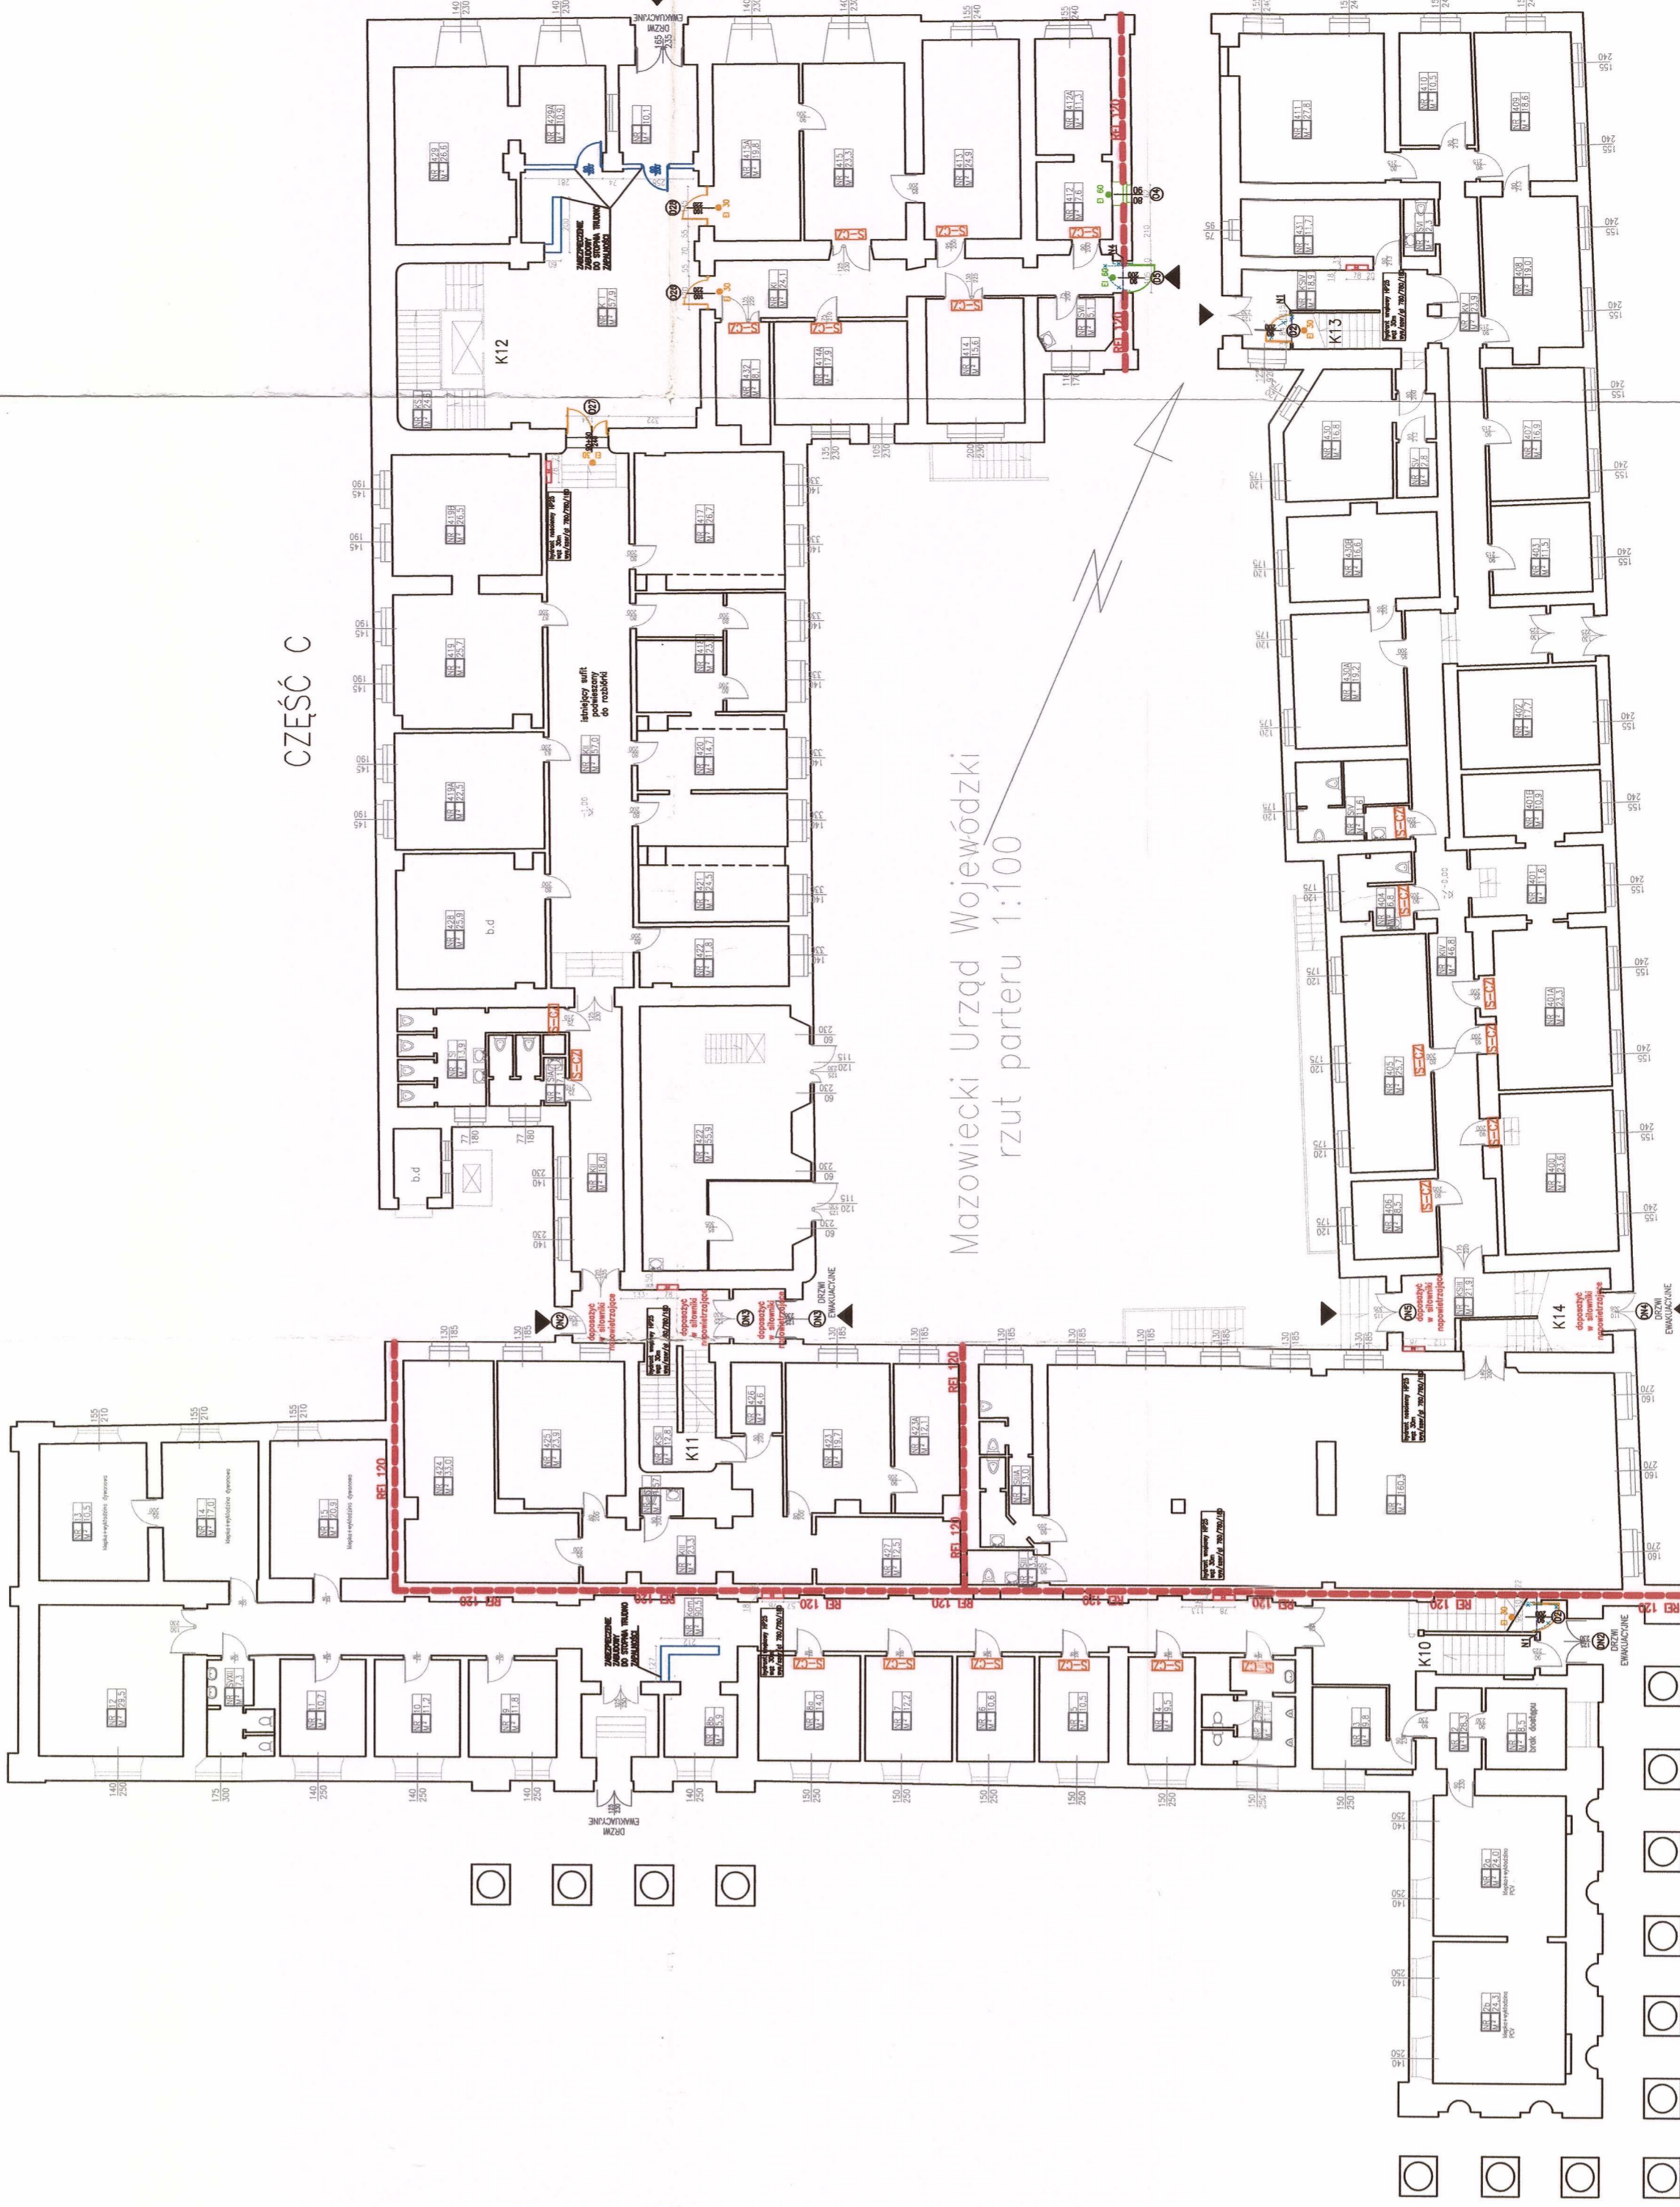

CZĘŚĆ A



Mazowiecki Urząd Wojewódzki  
rzut parteru 1:100

LEGENDA:

- ROZBUDOWA / DOKONANIE
- SKAN ODDZIAŁA PRZEWIDZIANEGO O KLASIE ODPORNOŚCI OGNIOWEJ EI 60
- DRZWI/OKNO O KLASIE ODPORNOŚCI OGNIOWEJ EI 60
- DRZWI O KLASIE ODPORNOŚCI OGNIOWEJ EI 30/ EI 30
- ZABUDOWA ALUMINIOWA - ZŁAZKO O KLASIE ODPORNOŚCI OGNIOWEJ EI 60
- OTWIERZENIA WYKŁADANE DO SZKŁA PRZECIWPŁAMNIWEGO
- ZABEZPIECZENIE ELEMENTU DO STYPU PRZECIWPŁAMNIWEGO
- DODATKOWE DRZWI W SZACOWNIKU
- PROJEKTOWANE WYKŁADANE
- HYDANTY PROJEKTOWANE

INWESTOR	Mazowiecki Urząd Wojewódzki ul. Bankowy 35, Al. Solidarności 81 01-611 Warszawa
PROJEKTOWAŁ	REMEDI SP. Z O.O. ul. Piłsudskiego 13B 01-611 Warszawa tel./fax 22 798 00 30, kom. 066 444 980
WYKONAŁ	Pracownia architektury i inżynierii Solidarności 81 w celu dostosowania do wymagań bezpieczeństwa pożarowego
STADIUM PROJEKTU	PROJEKT BUDOWLANO - WYKONAWCZY
BRANŻA	ARCHITEKTURA
OBJEKT	Mazowiecki Urząd Wojewódzki ul. Bankowy 35, Al. Solidarności 81
TEMAT PROJEKTU	RZUT PARTERU
ZESPÓŁ PROJEKTOWY	
PROJEKTANT	ARCHIT.
OPRACOWAŁ	ARCHIT.
DATA	12.2013
SKALA	1:100

RECENZOWANO DO SPRAWY ZABEZPIECZENIA  
PRZECIWPŁAMNIWOCIOŚCI  
INŻ. Stanisław Szymański  
odczyty i przebieg projektu  
Warszawa, dnia 27.06.2014

Dokładność: 100%