


MAPA POGLĄDOWA

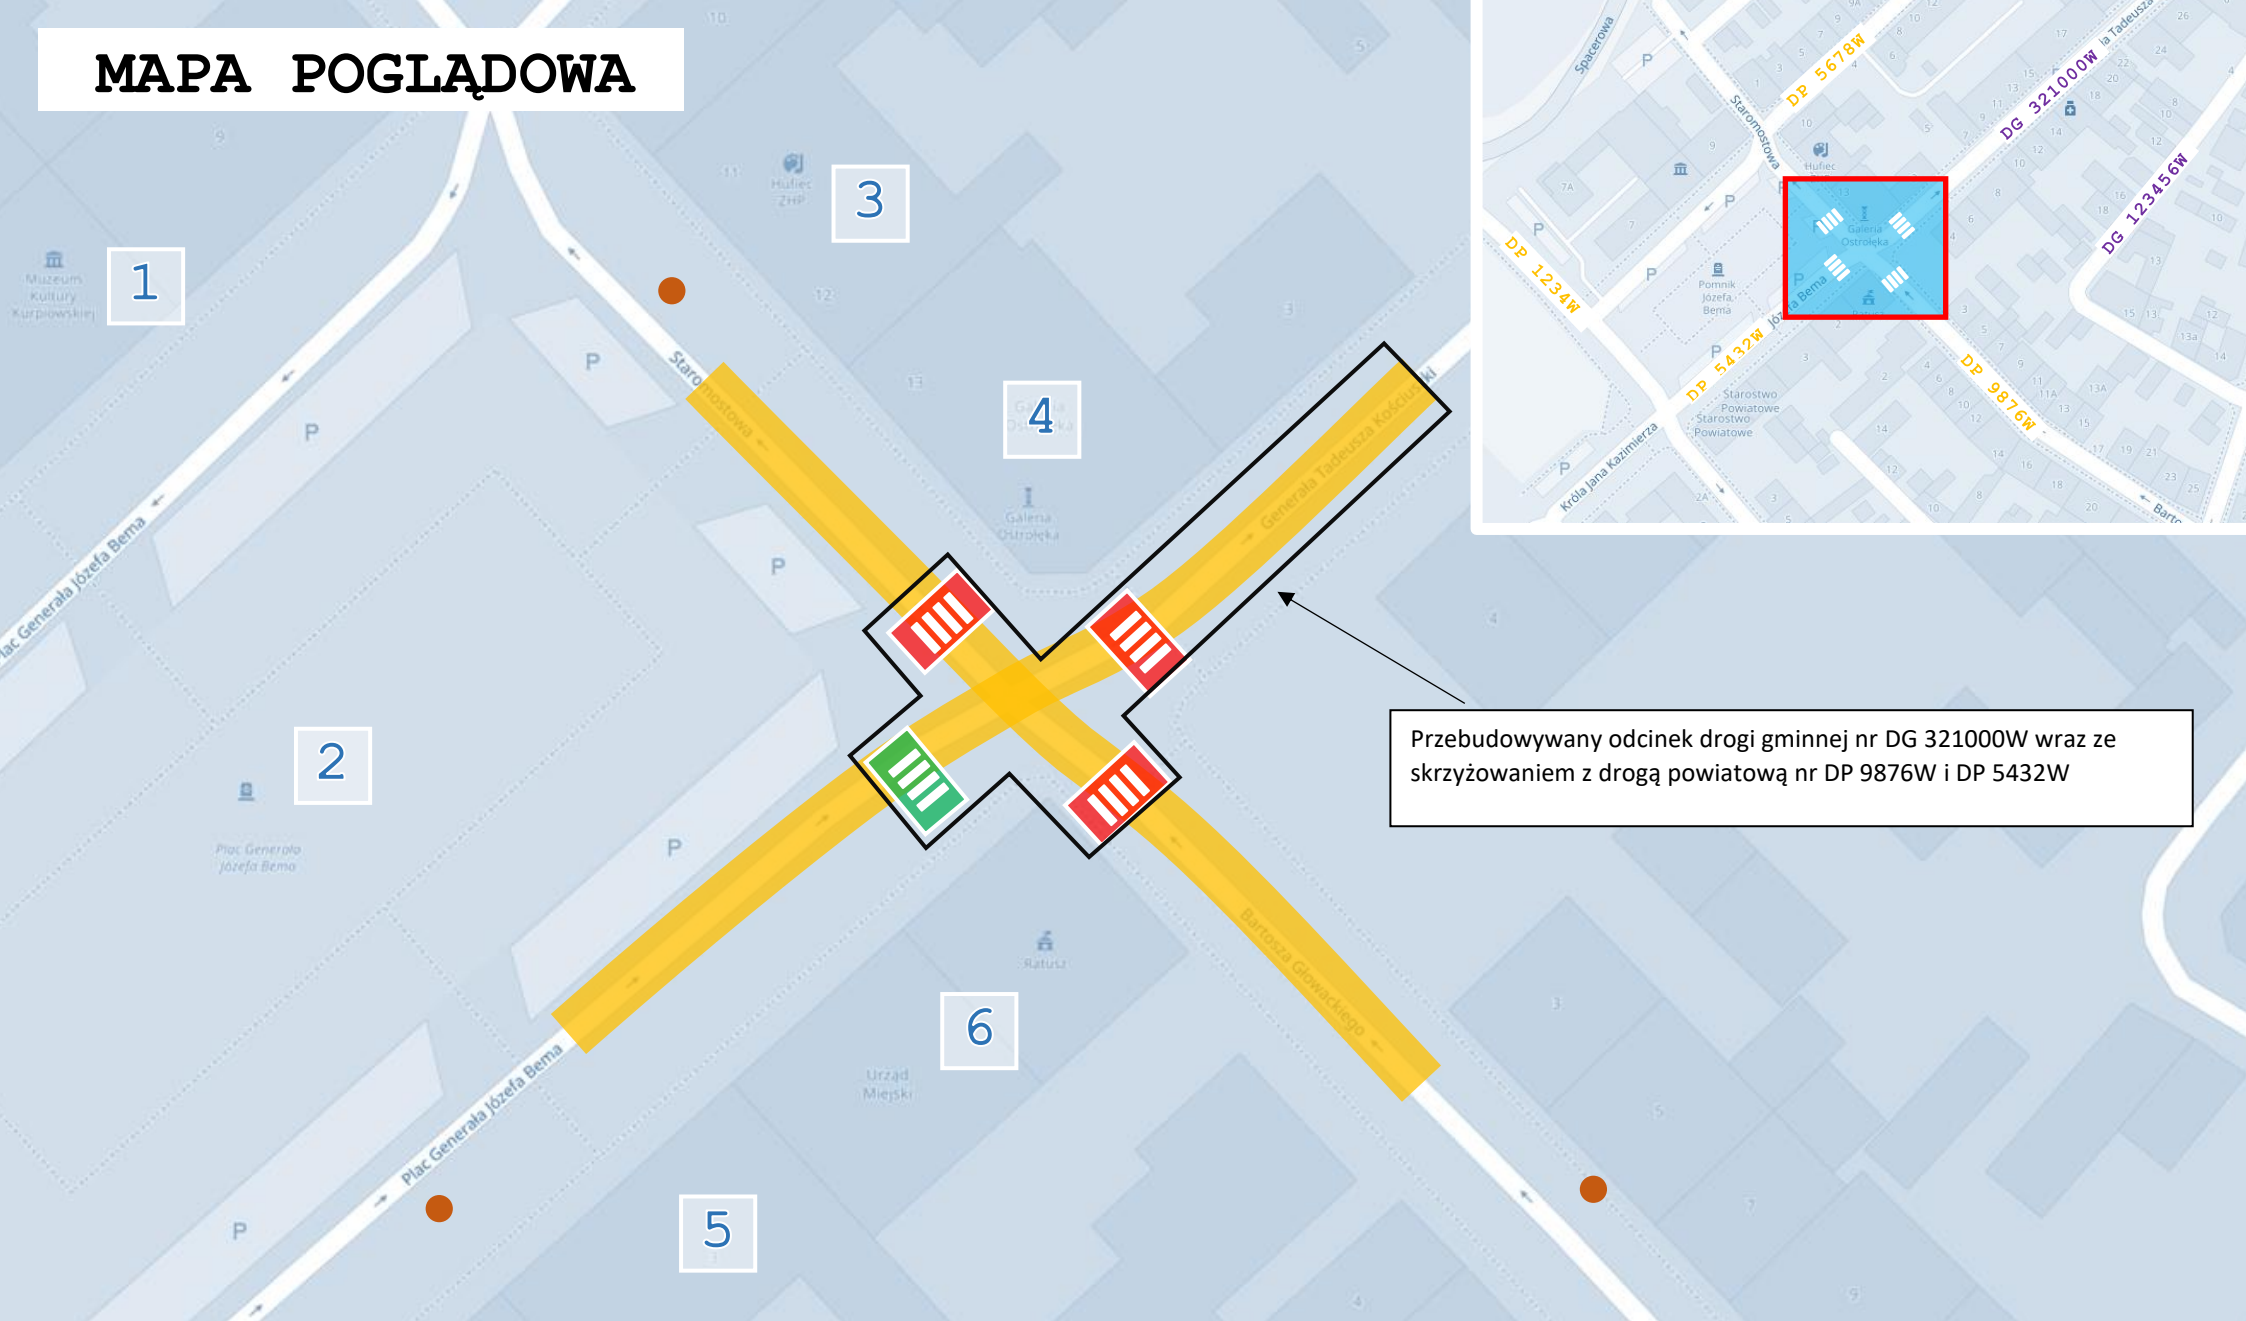

PROJEKTOWANE PRZEJŚCIA DLA PIESZYCH



ISTNIEJĄCE PRZEJŚCIE DLA PIESZYCH



OBSZAR ODDZIAŁYWANIA PRZEJŚĆ DLA PIESZYCH
(max. do 100 m po obu stronach przejścia; dokładna długość do decyzji Wnioskodawcy)



ZAKRES REALIZOWANYCH ROBÓT BUDOWLANYCH



Muzeum



Pomnik Józefa Bema



Związek Harcerstwa



Przystanki publicznego transportu zbiorowego



Galeria Handlowa



Starostwo Powiatowe



Urząd Miasta