


*przebieg do sąsiedniego pomieszczenia
archiwum*

POMIESZCZENIE -1.25

*wys. 2,52 cm
wys. ob. oprawy oświetleniowej 248 cm*

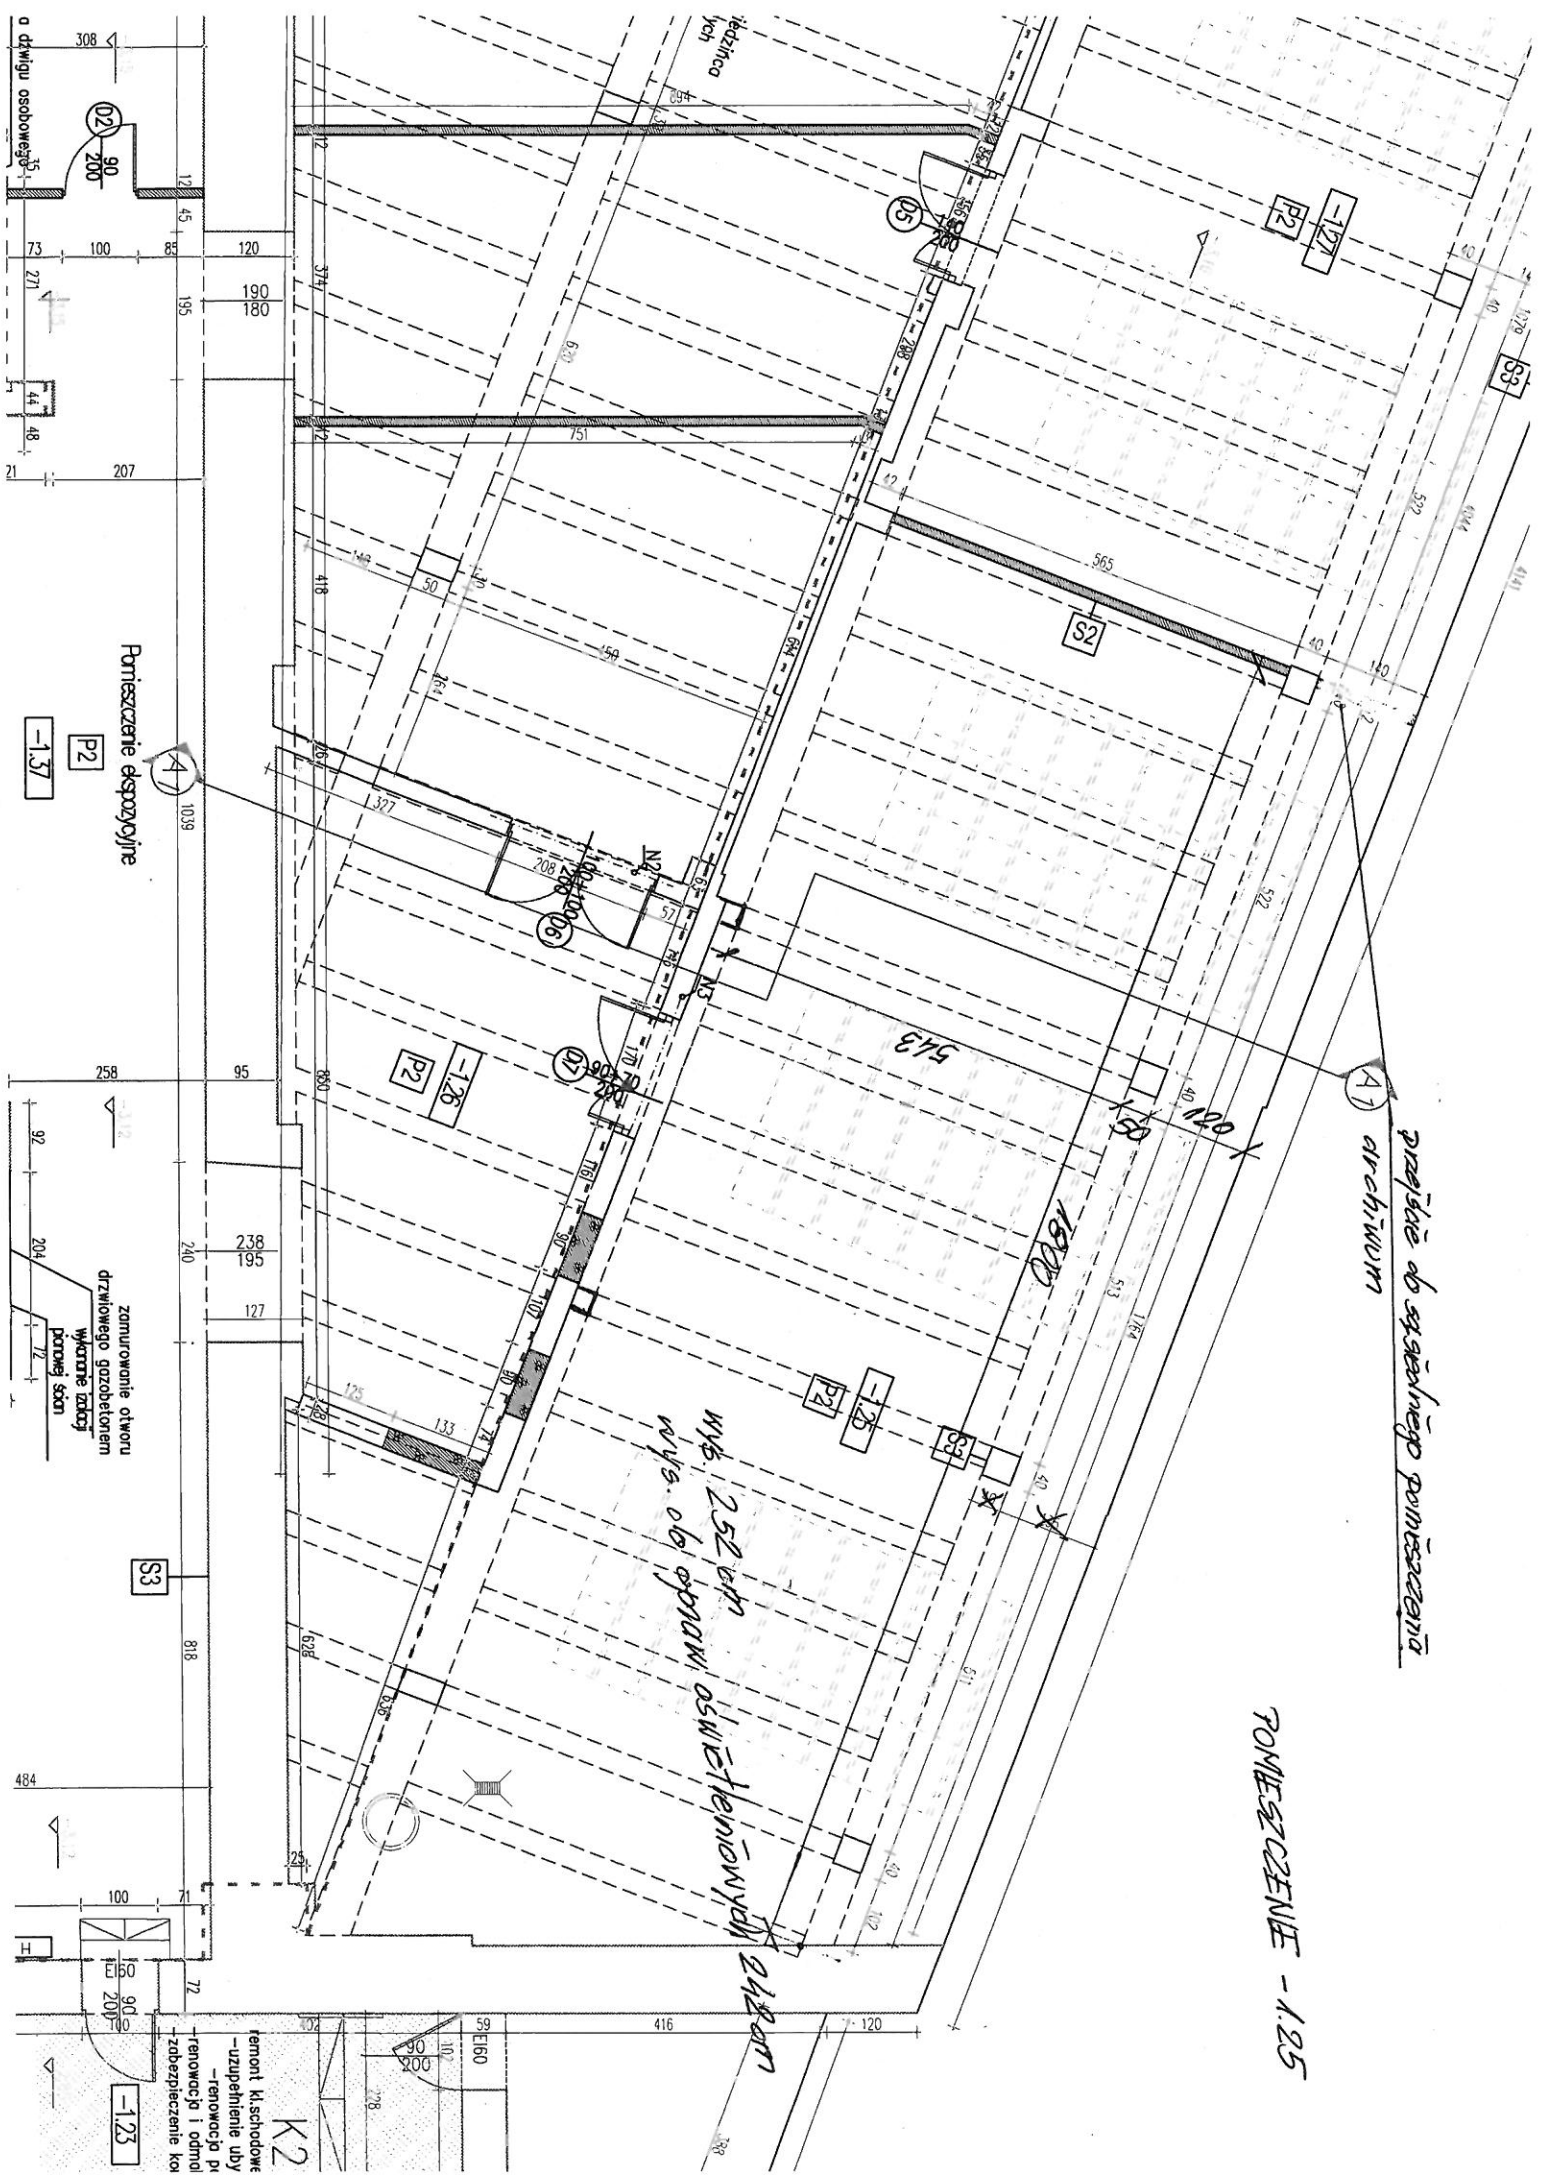

o dźwigu osobowego

Pomieszczenie ekspozycyjne

-1.37

P2

zamurowanie otworu
drzwiowego gozobetonem
wykryte zadaj
porowej scian

S3

remont kł.schodowe
-uzupełnienie uby
-renowacja pi
-renowacja i odn
-zabezpieczenie ko

K2

-1.23

wysokość 220 cm

