


BETON:	FUNDAMENTY – B30
STAL:	(Ø) – A40 (S10S)
(#) – AIII (S4CS)	
(?) – AIIIN (RB500W)	

UWAGA:

- Zabezpieczyć wykopy przed wodą opadową i gruntowymi
- Pod fundamentami chudy beton B10 gr.10cm
- W razie stwierdzenia braku gruntu nośnego pod fund.
- Wypełnić chudym betonem do poziomu gruntu nośnego
- Osadzić zbrojenie odgromowe wg. proj. elekt.
- Wszelkie przesłania i elektryczne rozprętwy
- Wzrost z odpowiadającą projektem brzoziwności
- Przyjęto odpór gruntu g_{gr}=150kPa
- Wszelkie wymiary sprawdzić i zeweryfikować na budowie.
- W przypadku jakichkolwiek wątpliwości dotyczących projektu należy skontaktować się z projektantem celem ich wyjaśnienia.

- KONSTRUKCJA KLASZ 2, SPÓJNY KLASZ C
- SPÓJNY NIEZAMOCNIONY PRZYŁĄCZ 0,6 GRUBOŚCI CIĘŻSZEGO ELEMENTU LUB V (M. PELNY PREZ)
- SPÓJNY WYKONANIE NA CIELI DŁUGOŚCI PRZYLEGANIA ELEMENTÓW
- POŁĄCZENIA ŚRUBOWE SPRĘŻANIE KLASZ 0
- SPRAWDZENIE POŁĄCZENI ŚRUBOWYCH WŁAŚCIWOŚCI WPROWADZENIE DO DZIENNIKA BUDOWY
- SPRAWDZENIE USTAWIENIA POWIERZCHNI WPROWADZENIE DO DZIENNIKA BUDOWY
- PRZECIĄGNIĘCIE BRZOZIWNOCI ELEMENTÓW DO SPRAWIANIA WŁ. ZALECEŃ TECHNOLOGA
- STAL NIEZAMOCNIONA PRZYŁĄCZ STS
- PROJEKTOWANE FUNDAMENTY OPERACJA SIĘ NA ZŁOŻENIACH WYMIAROWYCH
- Z BRUKU INWENTARYZACJI WSKAZUJĄCĄJĄCĄ KONSTRUKCJA CZĘŚCI ISTNIEJĄCEJ
- DOKŁADNE ROZWIĄZANIE NA ETAPIE ROBÓT BUDOWLANYCH

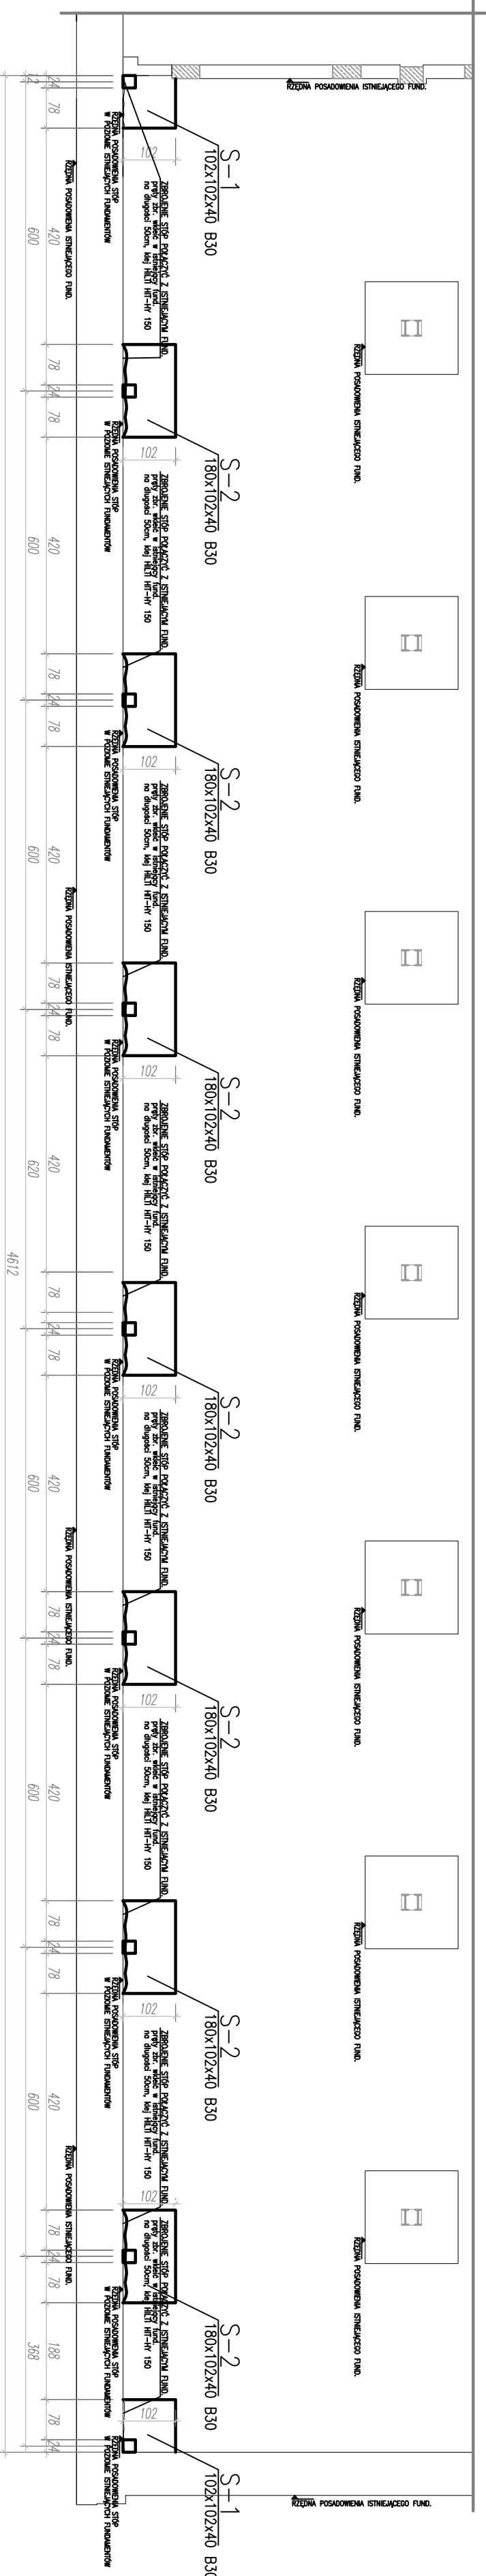

INWESTOR			
Mazowiecki Urząd Wojewódzki			
Plac Bankowy 3/5			
00-950 Warszawa			
JEDNOSTKA PROJEKTUJĄCA			
REMEDY Sp. z o.o.			
Osiedle Parkowe 13 B			
05-462 Warszawa			
NAZWA PROJEKTU			
Przebudowa budynku położonego w Warszawie przy ul. Marszałkowskiej 3/5 w celu przystosowania do potrzeb Mazowieckiego Urzędu Wojewódzkiego			
STADIUM PROJEKTU			
PROJEKT BUDOWLANO - WYKONAWCZY			
BRANŻA			
KONSTRUKCJA			
OBIEKT			
Budynek biurowy ul. Marszałkowska 3/5 00-624 Warszawa dz. nr ewid. 52.04.01.5-05-10			
TEMAT RYSUNKU			
RZUT FUNDAMENTÓW			
ZESPÓŁ PROJEKTOWY			
FUNKCJA	TYTUŁ ZAWODOWY	IMIĘ NAZWISKO	PODPIS
PROJEKTANT	mgr inż. Marcin Słodkiewicz	LUB/01877PWOK/12	
SPRACOWYDZAJĄCY	inż. Grzegorz Koszński	LUB/00216P00K/09	
OPRACOWAŁ	-		
DATA	NR RYSUNKU	REWIZJA	SKALA
03.2014	MUWM-PBW-KT-P11	A	1:100