


RZUT PIWNIC– KIERUNKI EWAKUACJI

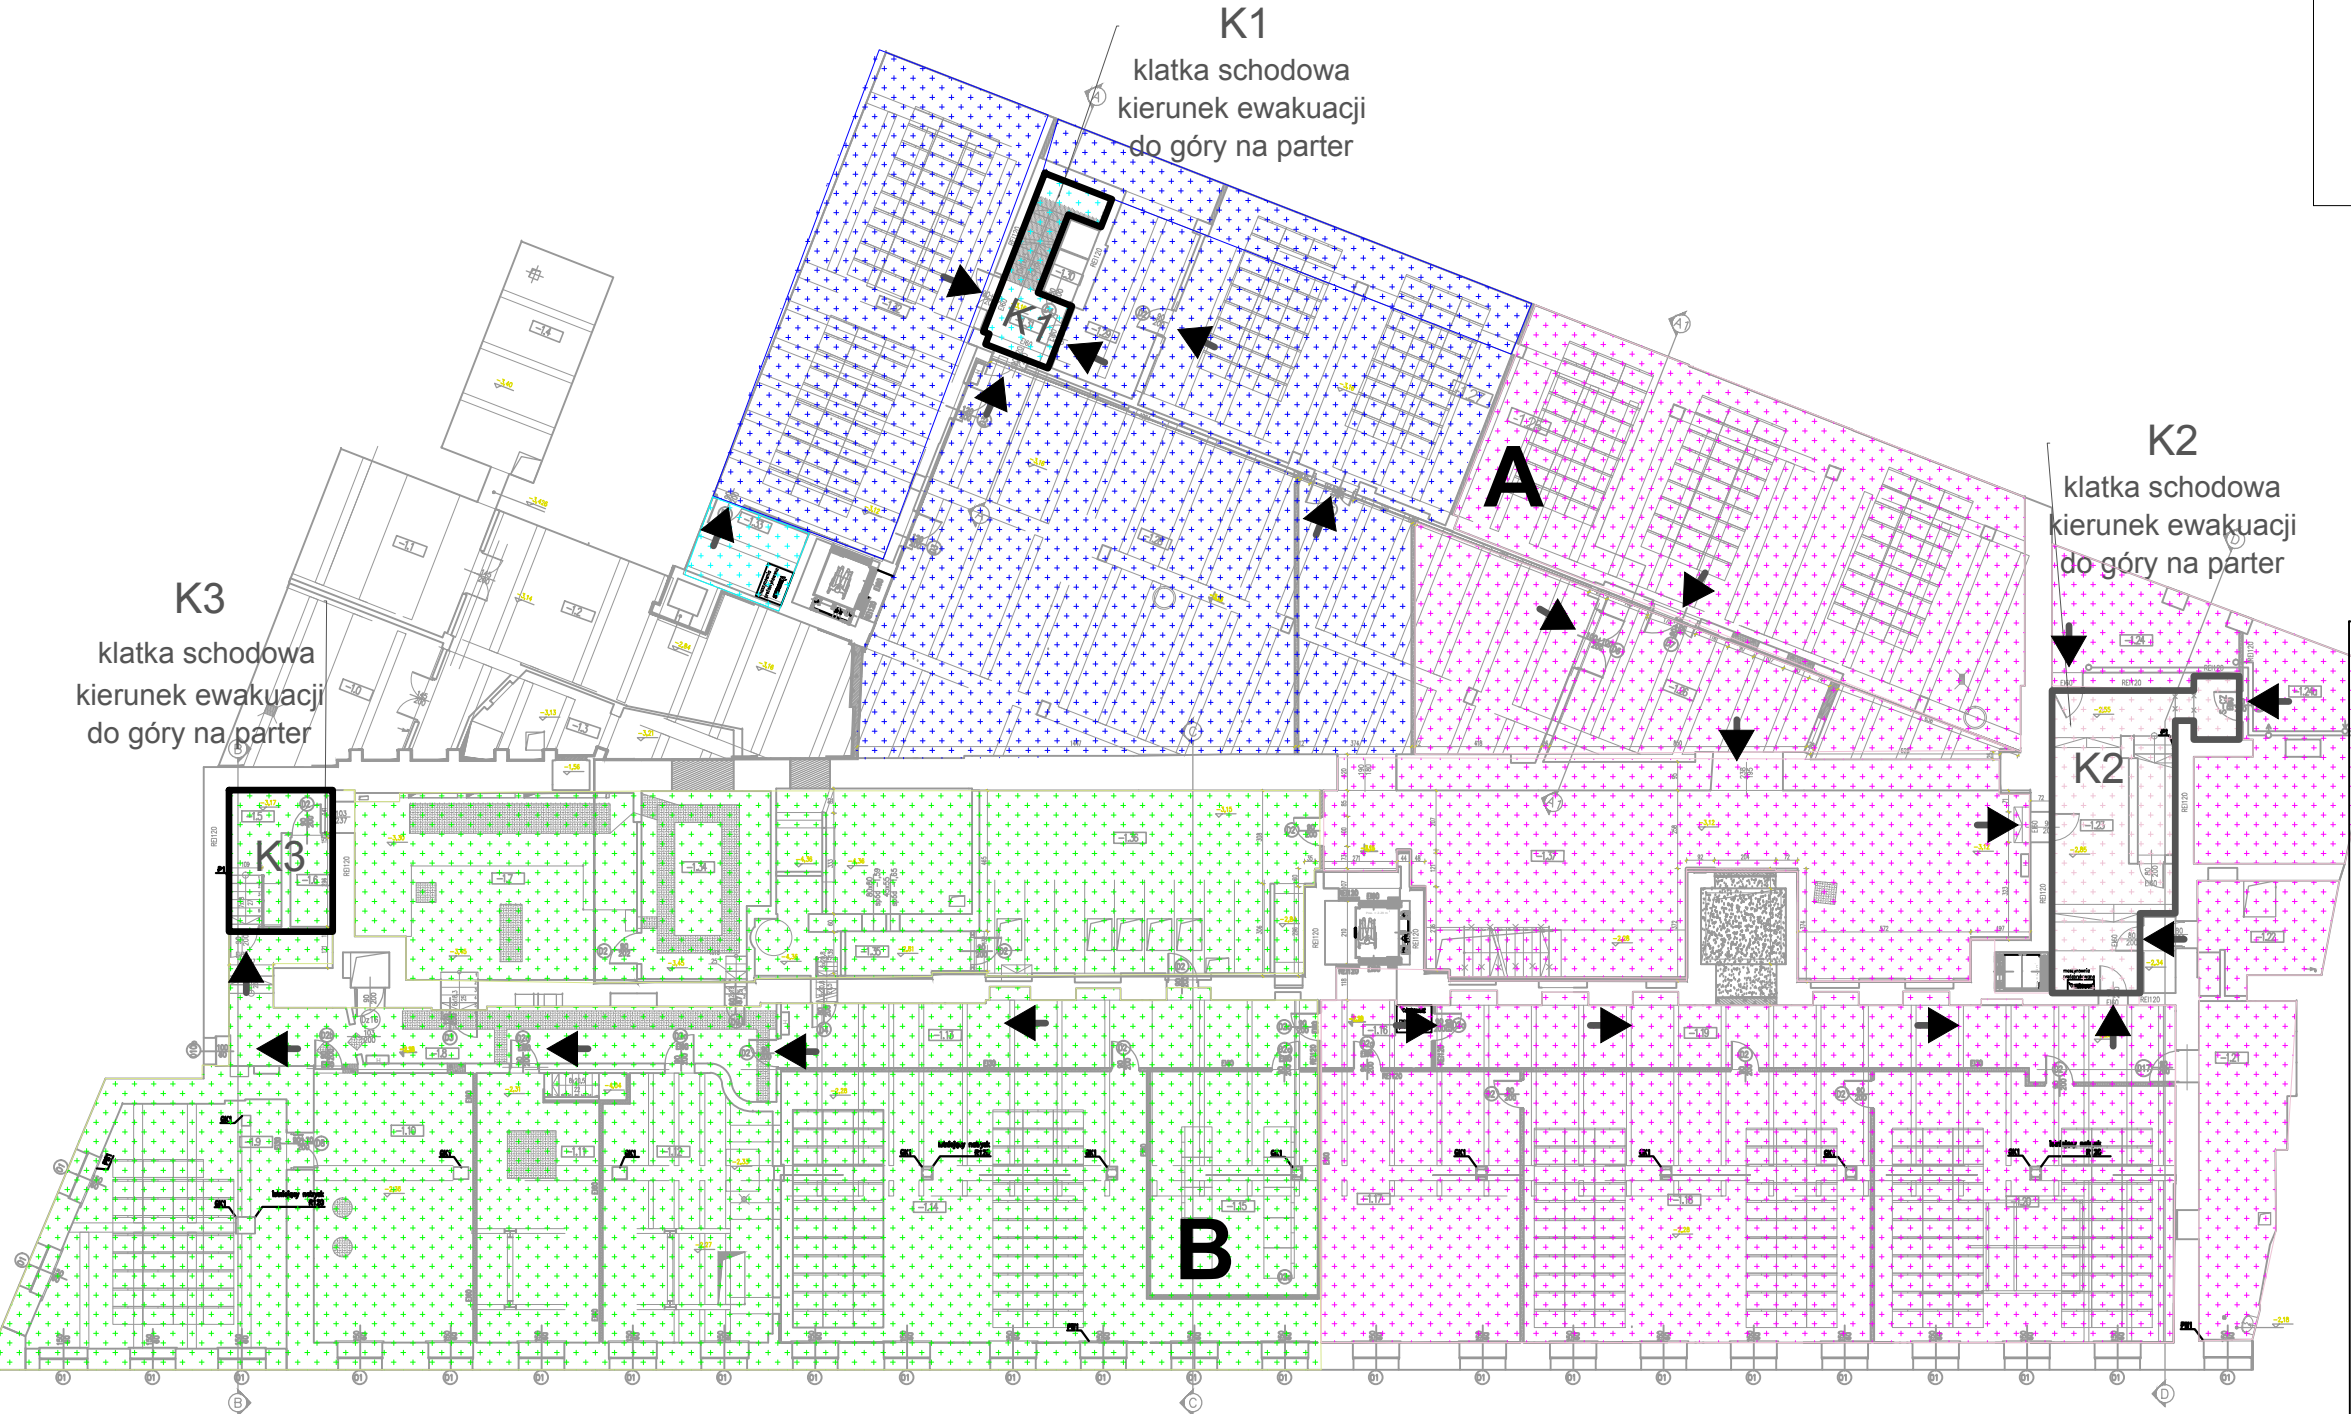

LEGENDA:

STREFA EWAKUACJI DO KLATKI K1

STREFA EWAKUACJI DO KLATKI K2

STREFA EWAKUACJI DO KLATKI K3

STREFA EWAKUACJI DO WYJŚCIA EWAKUACYJNEGO KO

KIERUNEK EWAKUACJI

INWESTOR:

MAZOWIECKI URZĄD WOJEWÓDZKI
w Warszawie
Plac Bankowy 3/5, Warszawa

JEDNOSTKA PROJEKTUJĄCA:

REMEDY Sp. z o.o.
Osiedle Parkowe 13 B
Wiązowna

NAZWA PROJEKTU:

PRZEBUDOWA BUDYNKU POŁOŻONEGO W WARSZAWIE PRZY UL. MARSZAŁKOWSKIEJ 3/5 W CELU PRZYSTOSOWANIA DO POTRZEB MAZOWIECKIEGO URZĘDU WOJEWÓDZKIEGO

STADIUM PROJEKTU:

PROJEKT BUDOWLANY

BRANŻA:

Ochrona przeciwpożarowa

OBIEKT:

Budynek biurowy
ul. Marszałkowska 3/5, Warszawa
działka 52 obręb 5-05-10

TEMAT RYSUNKU:

RZUT PIWNICY - KIERUNKI EWAKUACJI

ZESPÓŁ PROJEKTOWY			
FUNKCJA	TYTUŁ ZAWODOWY, IMIĘ I NAZWISKO	NR UPRAWNIEN	PODPIS
Rzeczoznawca ds ochrony ppoż	mt.bryg.inż. Sławomir Smuga	352/97	
	----	----	
OPRACOWAŁ	Ewa Być		
OPRACOWAŁ	----		
DATA	NR RYSUNKU	REWIZJA	SKALA
03.2014	MUWM -PB -PPOŻ -P10	A	1:250