


RZUT ANTRESOLI – KIERUNKI EWAKUACJI

- LEGENDA:
- STREFA EWAKUACJI DO KLATKI K1
 - STREFA EWAKUACJI DO KLATKI K2
 - STREFA EWAKUACJI DO KLATKI K3
 - STREFA EWAKUACJI DO WYJŚCIA EWAKUACYJNEGO KO
 - KIERUNEK EWAKUACJI

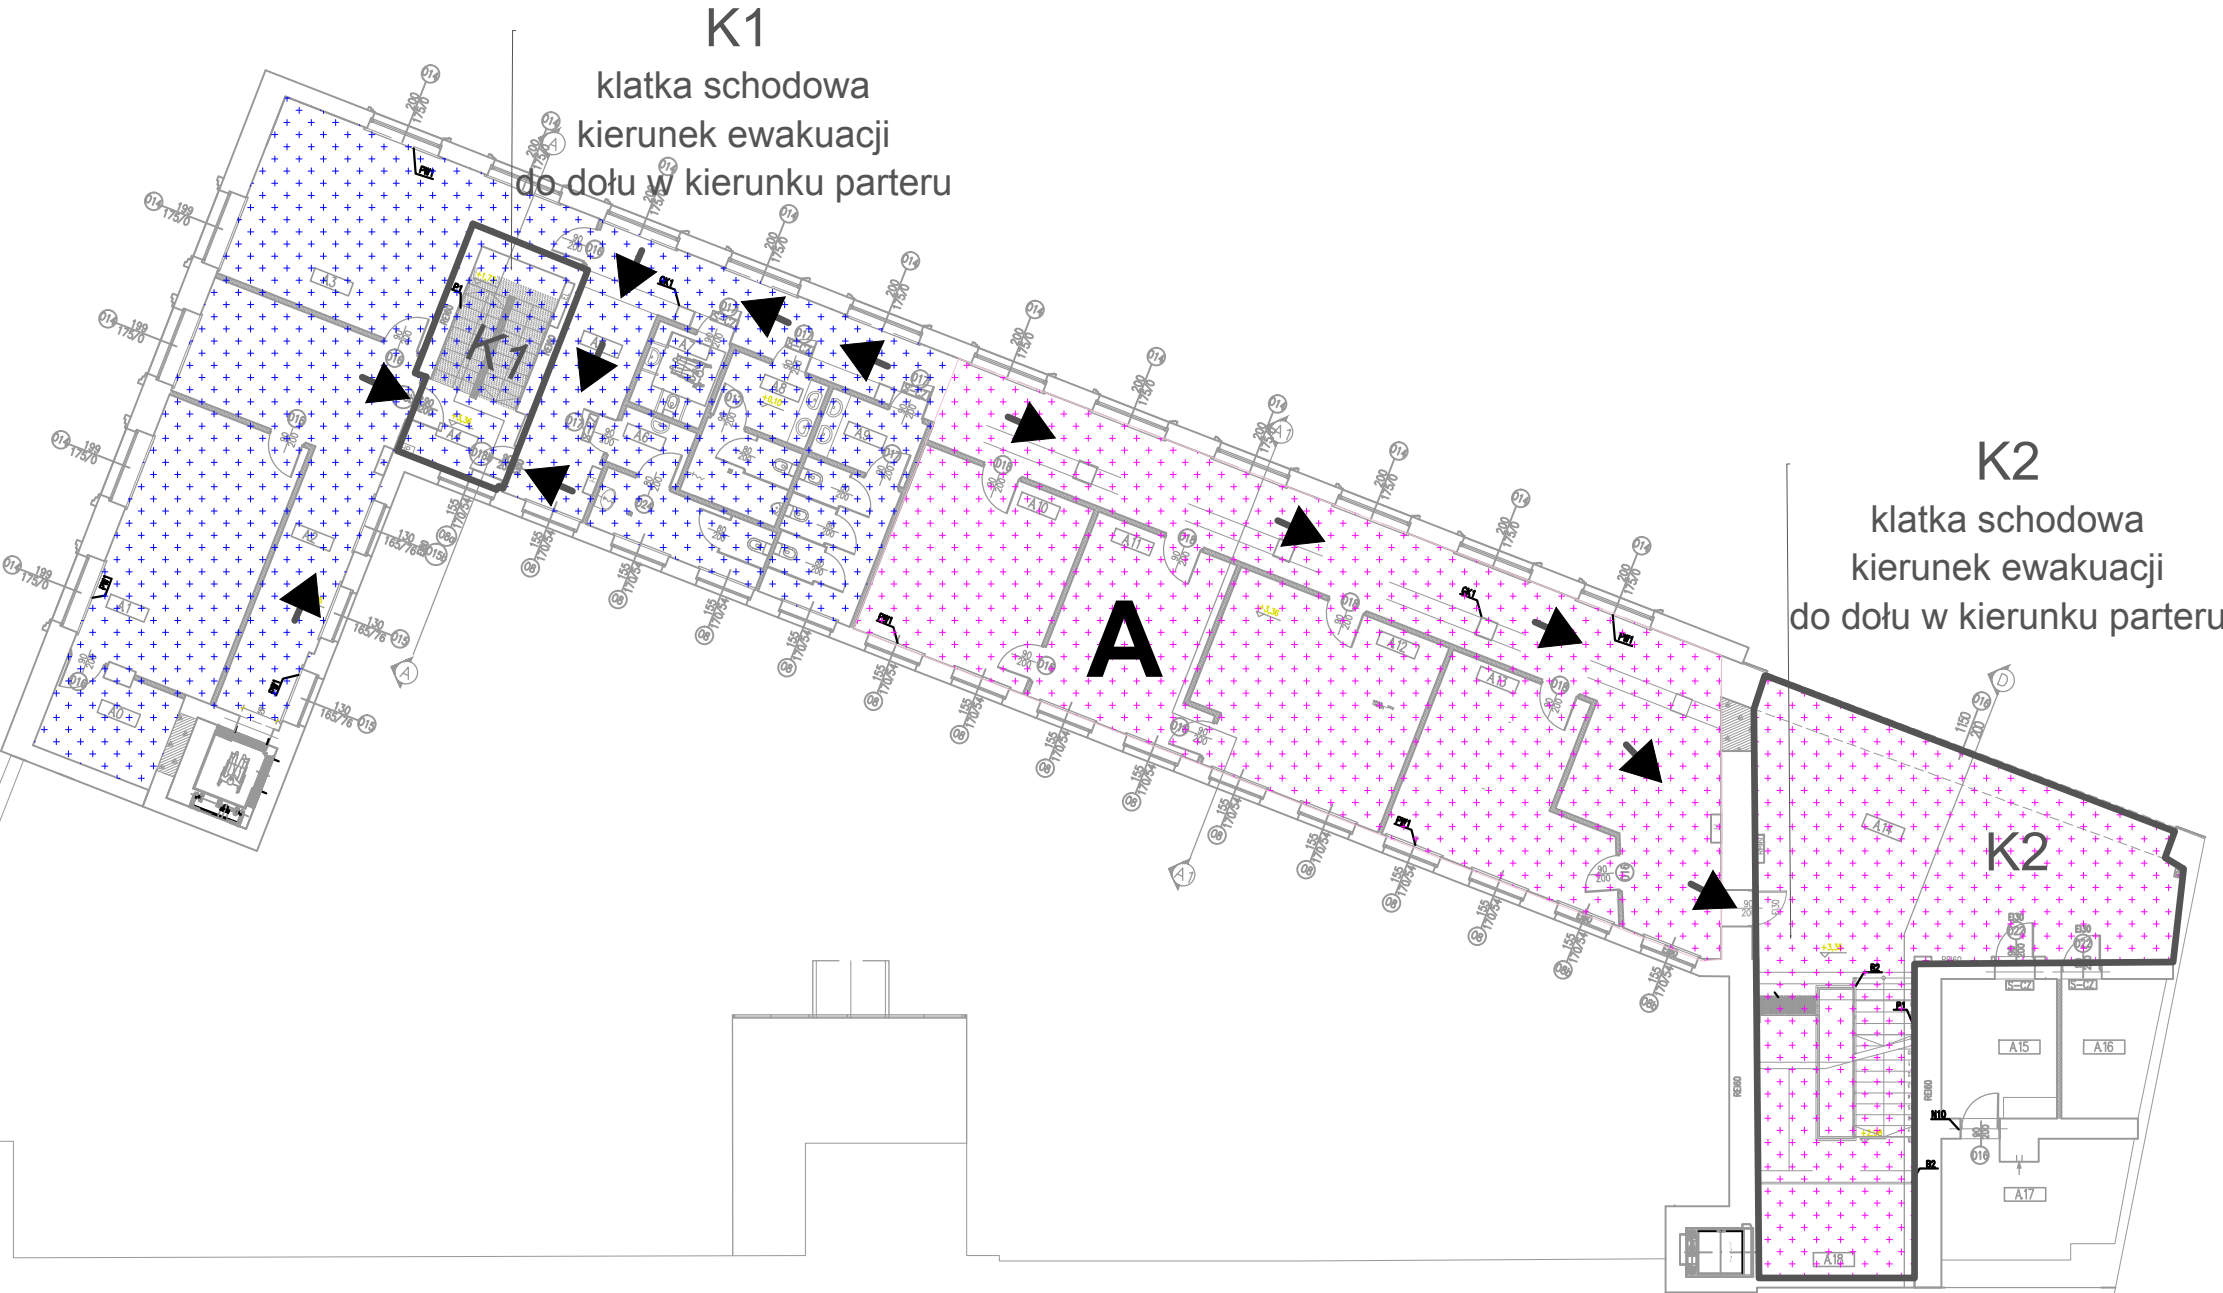

INWESTOR:	MAZOWIECKI URZĄD WOJEWÓDZKI w Warszawie Plac Bankowy 3/5, Warszawa
JEDNOSTKA PROJEKTUJĄCA:	REMEDY Sp. z o.o. Osiedle Parkowe 13 B Wiązowna
NAZWA PROJEKTU:	PRZEBUDOWA BUDYNKU POŁOŻONEGO W WARSZAWIE PRZY UL. MARSZAŁKOWSKIEJ 3/5 W CELU PRZYSTOSOWANIA DO POTRZEB MAZOWIECKIEGO URZĘDU WOJEWÓDZKIEGO
STADIUM PROJEKTU:	PROJEKT BUDOWLANY
BRANŻA:	Ochrona przeciwpożarowa
OBIEKT:	Budynek biurowy ul. Marszałkowska 3/5, Warszawa działka 52 obręb 5-05-10
TEMAT RYSUNKU:	RZUT ANTRESOLI - KIERUNKI EWAKUACJI

ZESPÓŁ PROJEKTOWY			
FUNKCJA	TYTUŁ ZAWODOWY, IMIĘ I NAZWISKO	NR UPRAWNIENI	PODPIS
Rzeczoznawca ds. ochrony ppoż	mgr inż. Sławomir Smuga	352/97	
	---	---	
OPRACOWAŁ	Ewa Być		
OPRACOWAŁ	---		
DATA	NR RYSUNKU	REWIZJA	SKALA
03.2014	MUWM -PB -PPOŻ -A	A	1:250