


RZUT IV PIĘTRA – KIERUNKI EWAKUACJI

LEGENDA:

- STREFA EWAKUACJI DO KLATKI K1
- STREFA EWAKUACJI DO KLATKI K2
- STREFA EWAKUACJI DO KLATKI K3
- STREFA EWAKUACJI DO
WYJŚCIA EWAKUACYJNEGO KO
- KIERUNEK EWAKUACJI

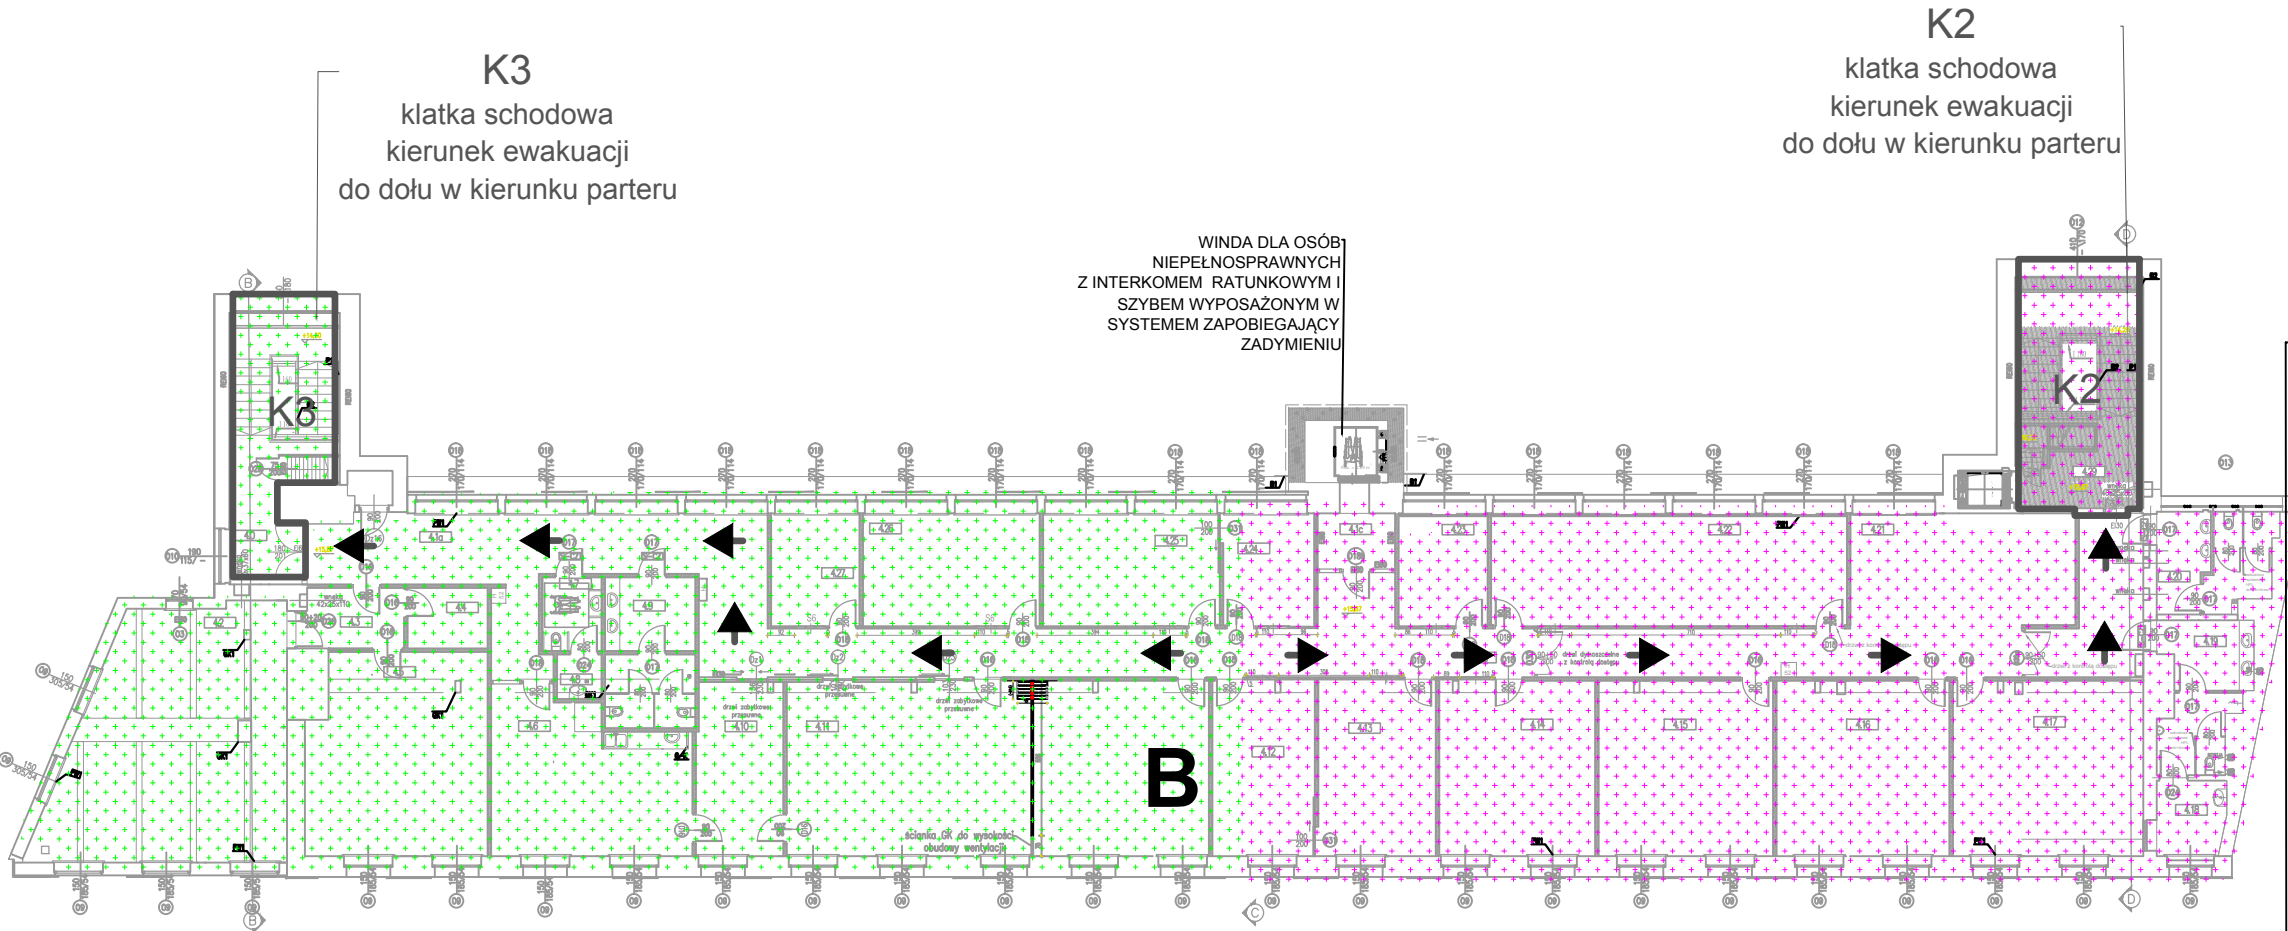

INWESTOR:	MAZOWIECKI URZĄD WOJEWÓDZKI w Warszawie Plac Bankowy 3/5, Warszawa
JEDNOSTKA PROJEKTUJĄCA:	REMEDY Sp. z o.o. Osiedle Parkowe 13 B Wiązowna
NAZWA PROJEKTU:	PRZEBUDOWA BUDYNKU POŁOŻONEGO W WARSZAWIE PRZY UL. MARSZAŁKOWSKIEJ 3/5 W CELU PRZYSTOSOWANIA DO POTRZEB MAZOWIECKIEGO URZĘDU WOJEWÓDZKIEGO
STADIUM PROJEKTU:	PROJEKT BUDOWLANY
BRANŻA:	Ochrona przeciwpożarowa
OBIEKT:	Budynek biurowy ul. Marszałkowska 3/5, Warszawa działka 52 obręb 5-05-10
TEMAT RYSUNKU:	RZUT IV PIĘTRA- KIERUNKI EWAKUACJI

ZESPÓŁ PROJEKTOWY			
FUNKCJA	TYTUŁ ZAWODOWY, IMIE I NAZWISKO	NR UPRAWNIEŃ	PODPIS
Rzeczoznawca ds ochrony ppoż	mt.bryg.inż. Stanisław Smuga	352/97	
	----	----	
OPRACOWAŁ	Ewa Być		
OPRACOWAŁ	----		
DATA	NR RYSUNKU	REWIZJA	SKALA
03.2014	MUWM -PB -PPOŻ -114	A	1:250