


RZUT I PIĘTRA – KIERUNKI EWAKUACJI

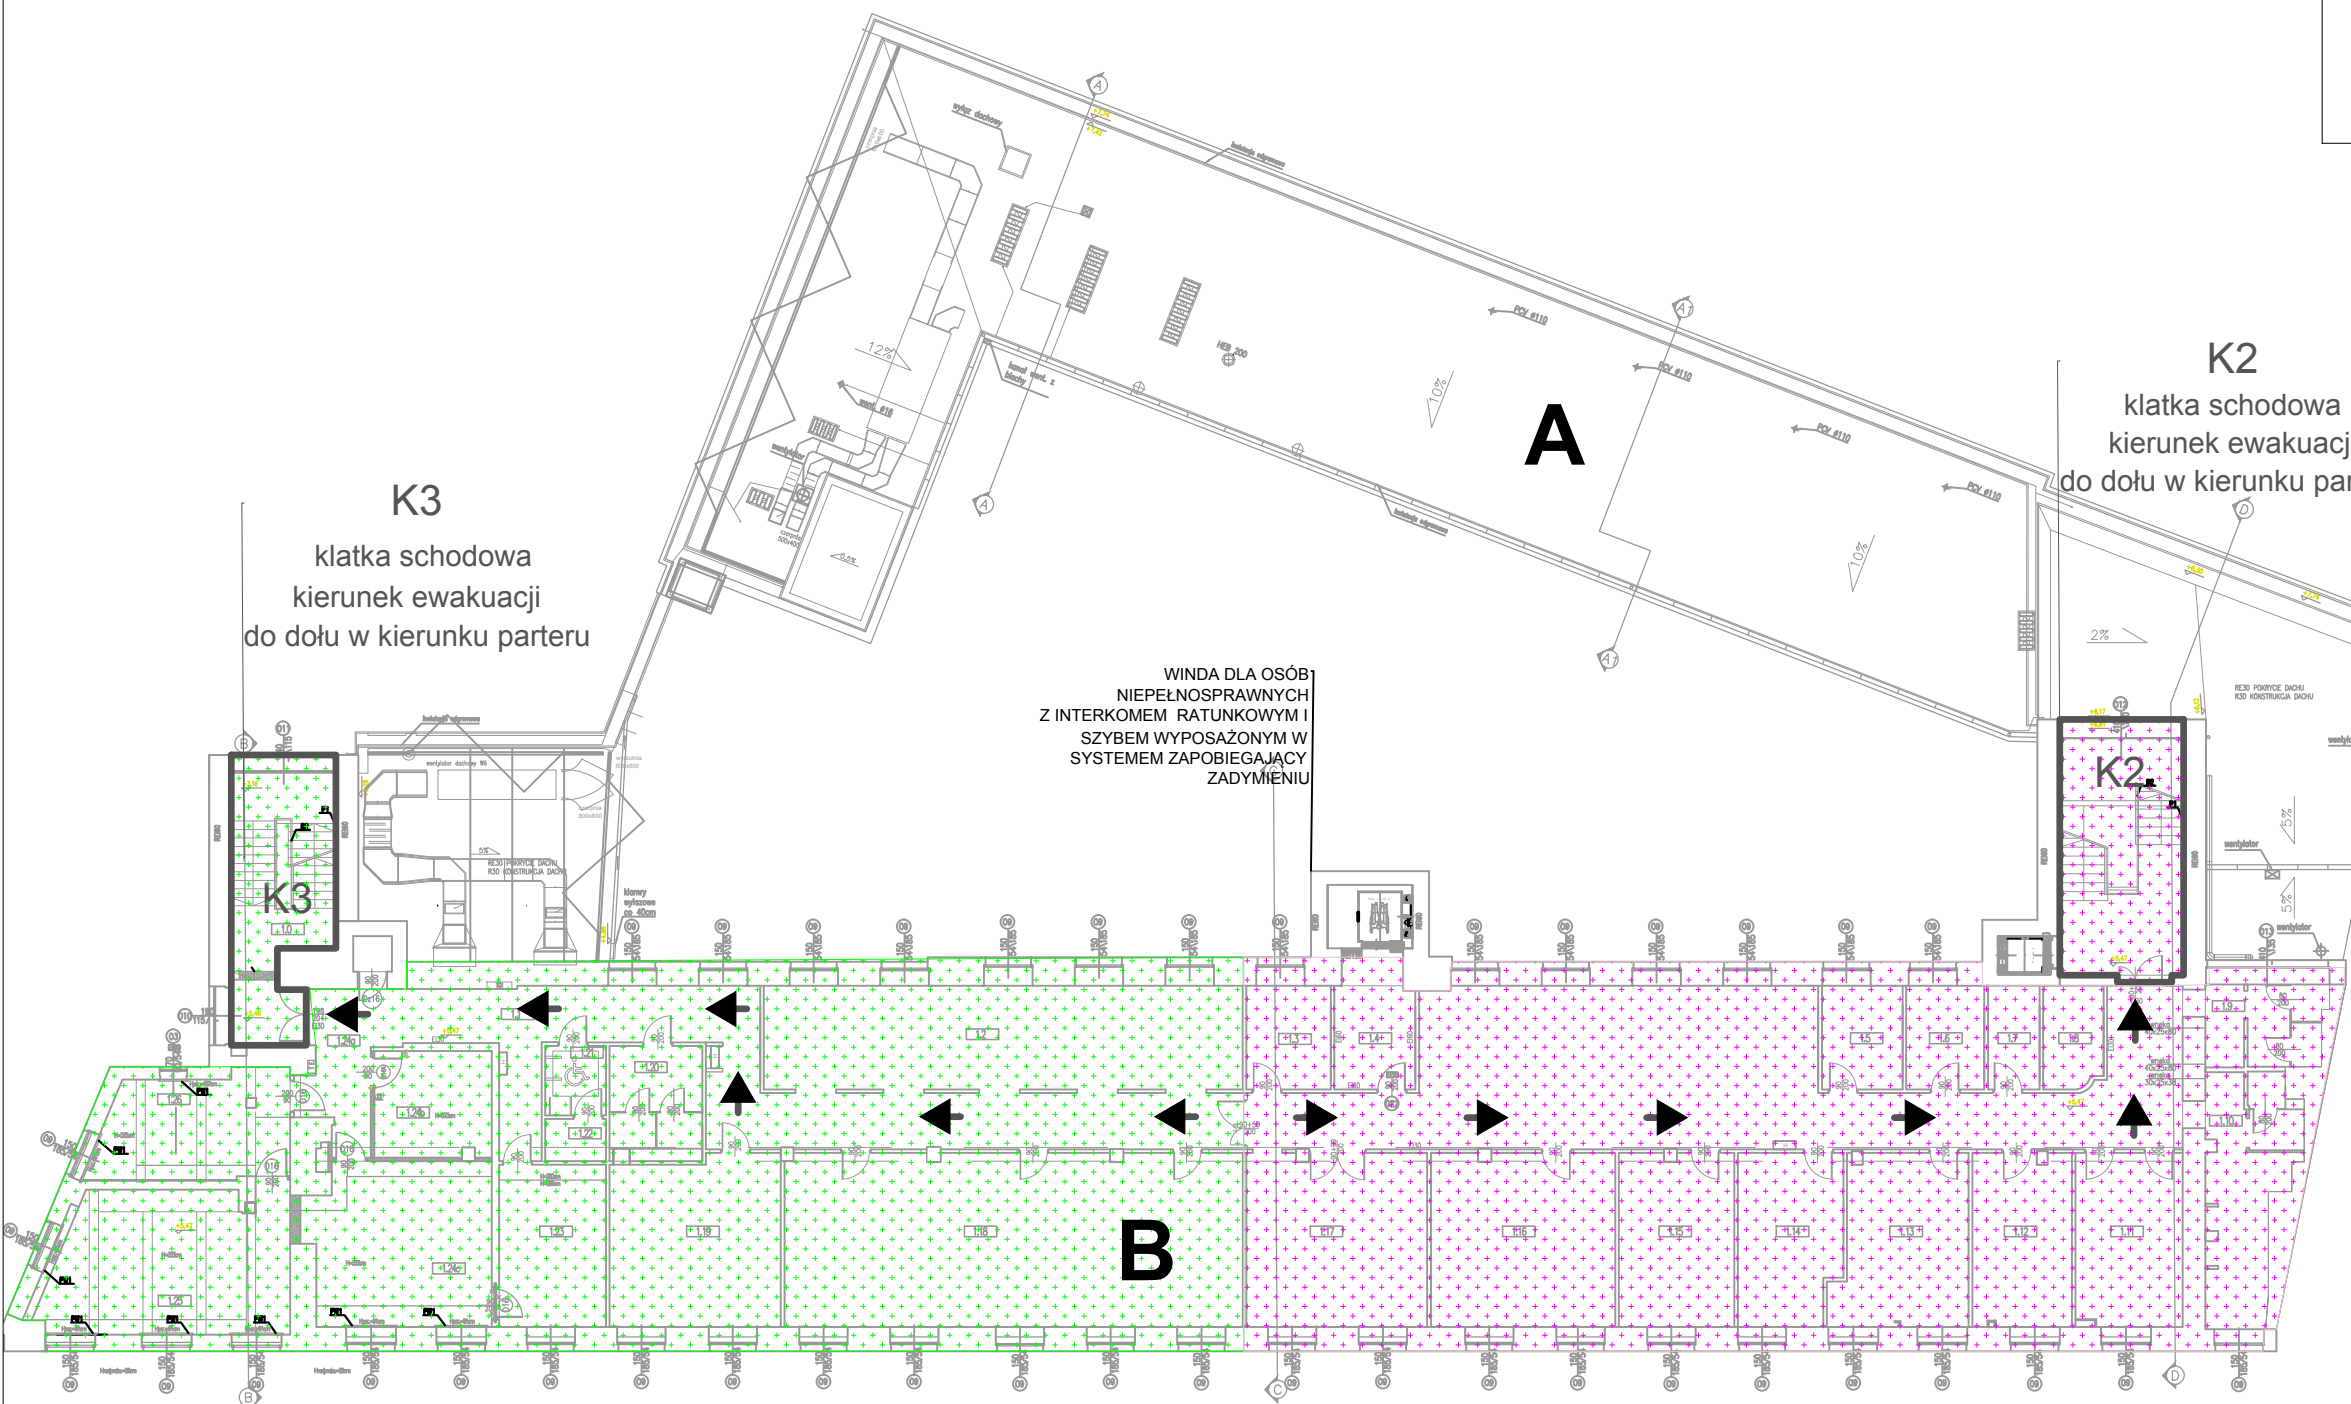

- LEGENDA:
- [Blue box with dots] STREFA EWAKUACJI DO KLATKI K1
 - [Pink box with dots] STREFA EWAKUACJI DO KLATKI K2
 - [Green box with dots] STREFA EWAKUACJI DO KLATKI K3
 - [Yellow box with dots] STREFA EWAKUACJI DO WYJŚCIA EWAKUACYJNEGO KO
 - [Black arrow] KIERUNEK EWAKUACJI

K3
klatka schodowa
kierunek ewakuacji
do dołu w kierunku parteru

K2
klatka schodowa
kierunek ewakuacji
do dołu w kierunku parteru

WINDA DLA OSÓB
NIEPEŁNOSPRAWNYCH
Z INTERKOMEM RATUNKOWYM I
SZYBEM WYPOSAŻONYM W
SYSTEMEM ZAPOBIEGAJĄCY
ZADYMIENIU

INWESTOR:	MAZOWIECKI URZĄD WOJEWÓDZKI w Warszawie Plac Bankowy 3/5, Warszawa
JEDNOSTKA PROJEKTUJĄCA:	REMEDY Sp. z o.o. Osiedle Parkowe 13 B Wiązowna
NAZWA PROJEKTU:	PRZEBUDOWA BUDYNKU POŁOŻONEGO W WARSZAWIE PRZY UL. MARSZAŁKOWSKIEJ 3/5 W CELU PRZYSTOSOWANIA DO POTRZEB MAZOWIECKIEGO URZĘDU WOJEWÓDZKIEGO
STADIUM PROJEKTU:	PROJEKT BUDOWLANY
BRANŻA:	Ochrona przeciwpożarowa
OBIEKT:	Budynek biurowy ul. Marszałkowska 3/5, Warszawa działka 52 obręb 5-05-10
TEMAT RYSUNKU:	RZUT I PIĘTRA - KIERUNKI EWAKUACJI

ZESPÓŁ PROJEKTOWY			
FUNKCJA	TYTUŁ ZAWODOWY, IMIĘ I NAZWISKO	NR UPRAWNIEN	PODPIS
Rzeczoznawca ds. ochrony ppoż	mgr inż. Stanisław Smuga	352/97	
	---	---	
OPRACOWAŁ	Ewa Być		
OPRACOWAŁ	---		
DATA	NR RYSUNKU	REWIZJA	SKALA
03.2014	MUWM -PB -PPOŻ -111	A	1:250