


RZUT PARTERU – KIERUNKI EWAKUACJI

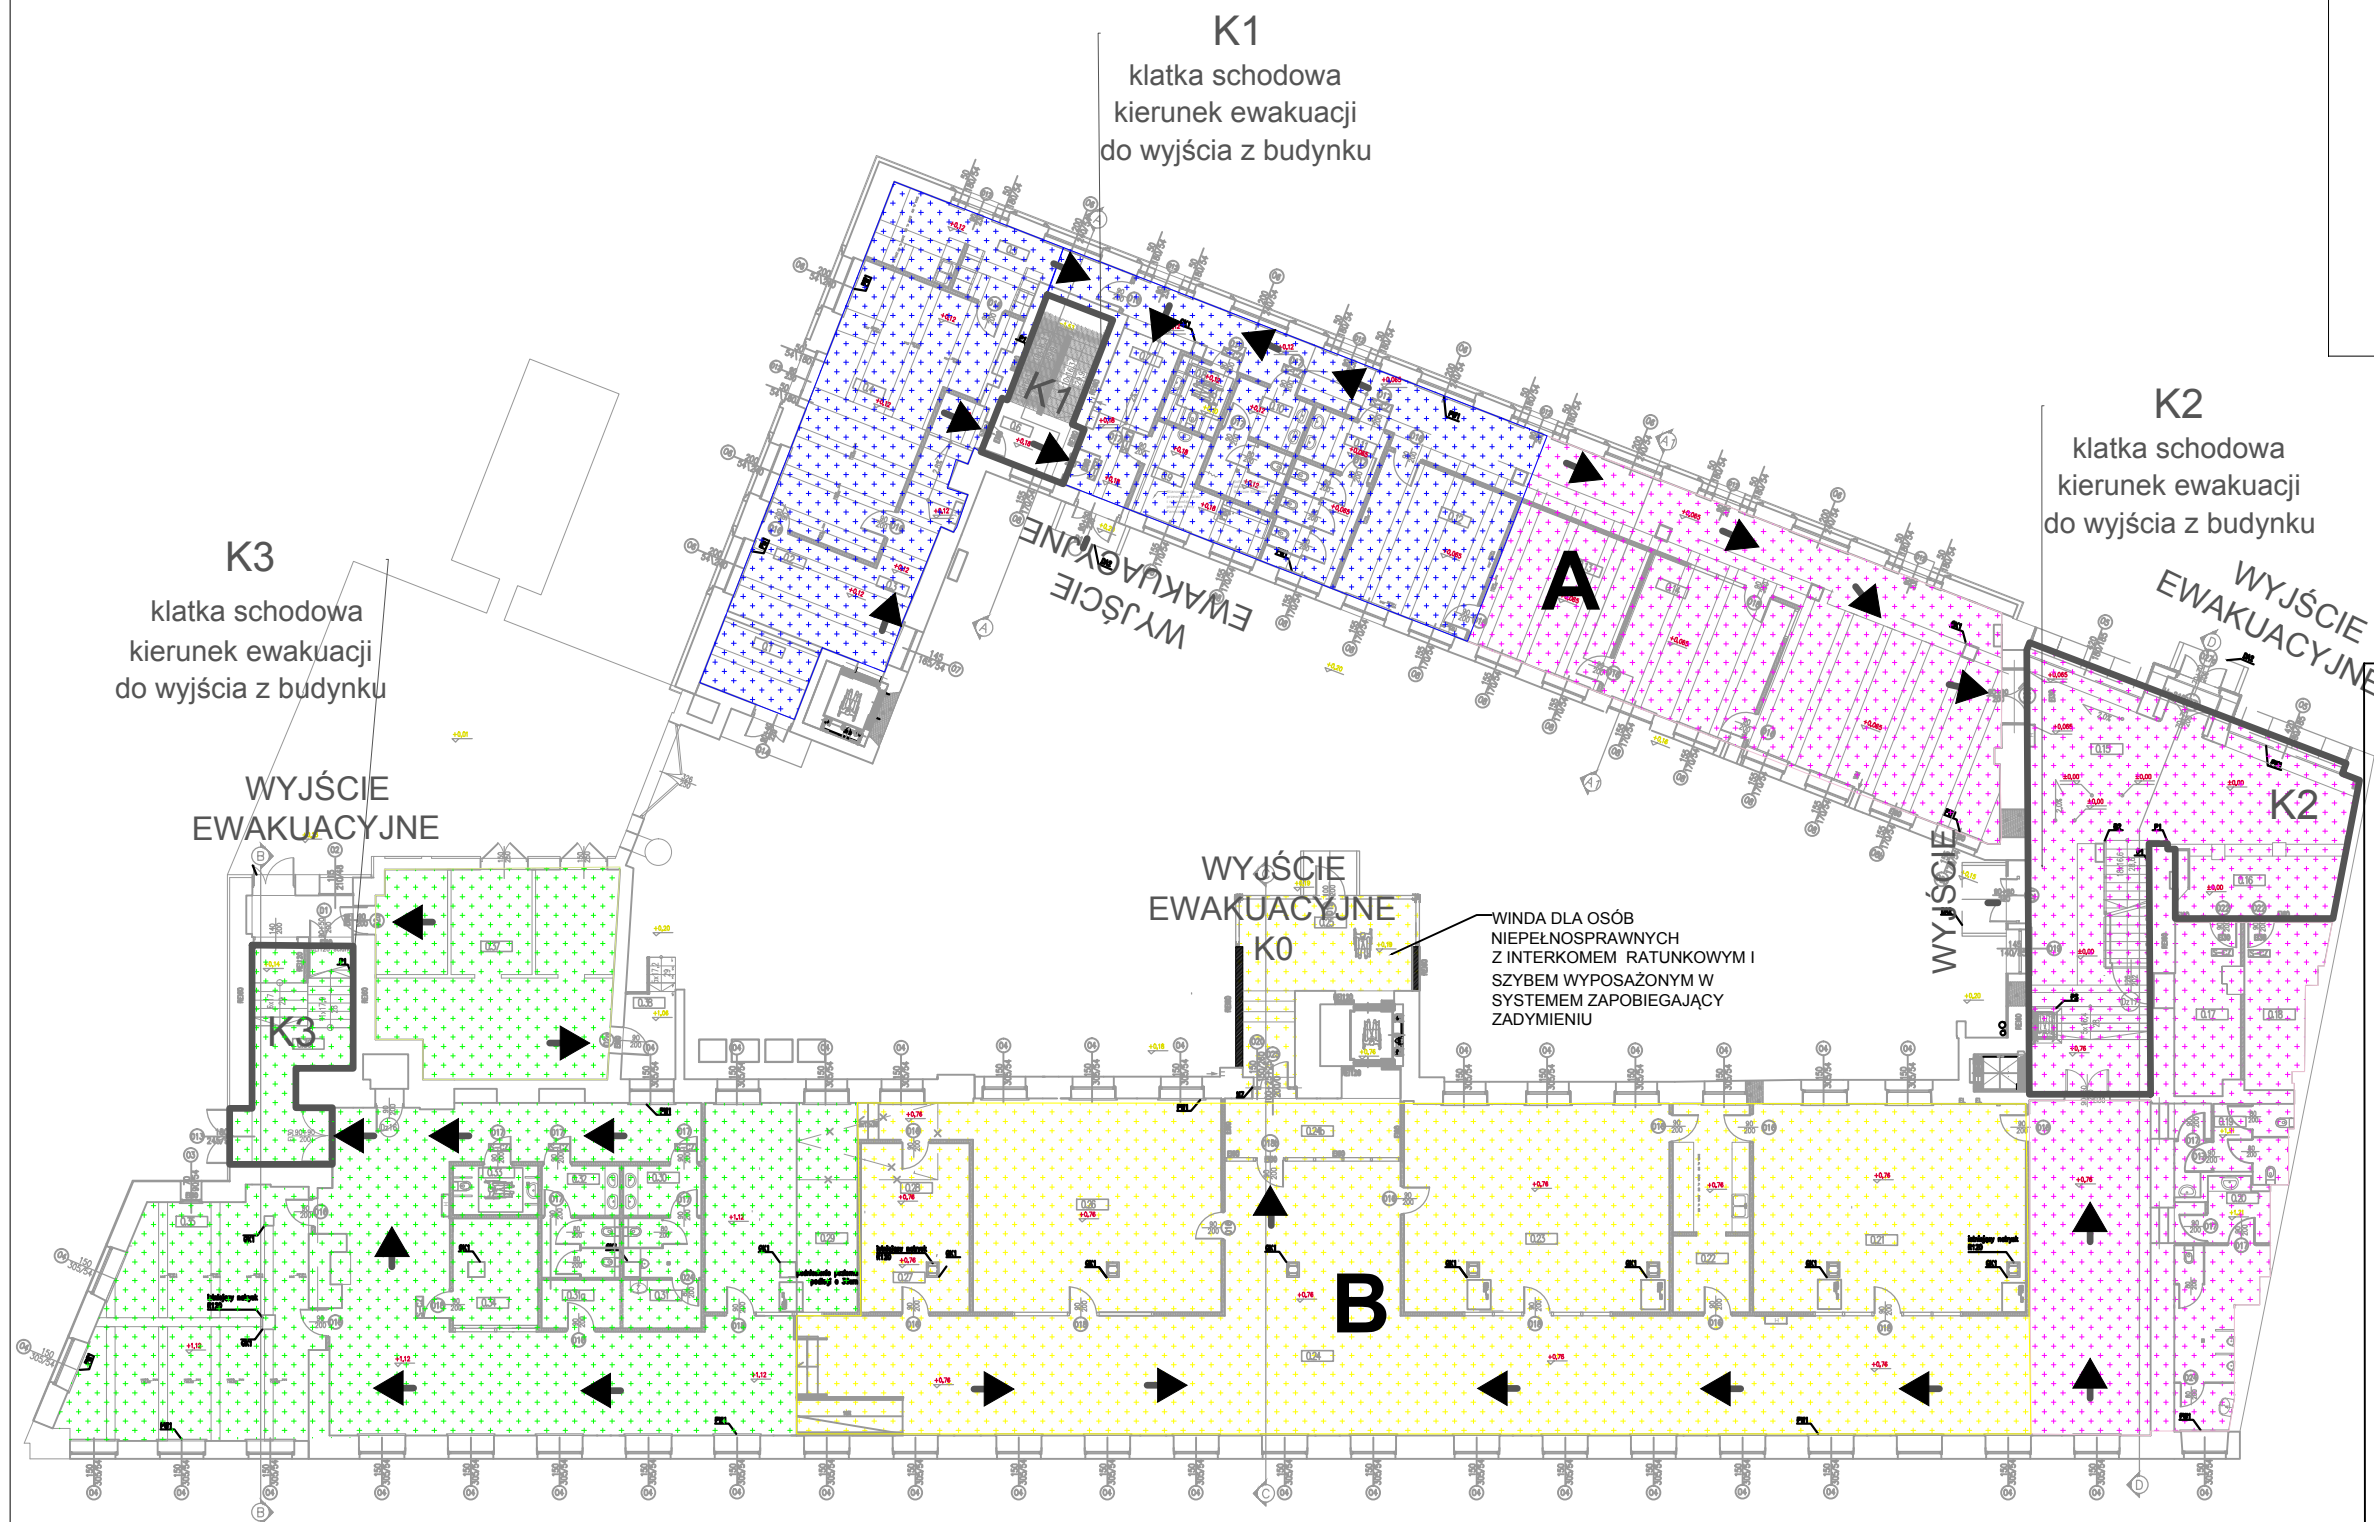

LEGENDA:

- STREFA EWAKUACJI DO KLATKI K1
- STREFA EWAKUACJI DO KLATKI K2
- STREFA EWAKUACJI DO KLATKI K3
- STREFA EWAKUACJI DO WYJŚCIA EWAKUACYJNEGO K0
- KIERUNEK EWAKUACJI

INWESTOR:	MAZOWIECKI URZĄD WOJEWÓDZKI w Warszawie Plac Bankowy 3/5, Warszawa
JEDNOSTKA PROJEKTUJĄCA:	REMEDY Sp. z o.o. Osiedle Parkowe 13 B Wiązowna
NAZWA PROJEKTU:	PRZEBUDOWA BUDYNKU POŁOŻONEGO W WARSZAWIE PRZY UL. MARSZAŁKOWSKIEJ 3/5 W CELU PRZYSTOSOWANIA DO POTRZEB MAZOWIECKIEGO URZĘDU WOJEWÓDZKIEGO
STADIUM PROJEKTU:	PROJEKT BUDOWLANY
BRANŻA:	Ochrona przeciwpożarowa
OBIEKT:	Budynek biurowy ul. Marszałkowska 3/5, Warszawa działka 52 obręb 5-05-10
TEMAT RYSUNKU:	RZUT PARTERU - KIERUNKI EWAKUACJI

ZESPÓŁ PROJEKTOWY			
FUNKCJA	TYTUŁ ZAWODOWY, IMIĘ I NAZWISKO	NR UPRAWNIEN	PODPIS
Rzeczoznawca ds. ochrony ppoż	mgr inż. Stanisław Smuga	352/97	
	----	----	
OPRACOWAŁ	Ewa Być		
OPRACOWAŁ	----		

DATA	NR RYSUNKU	REWIZJA	SKALA
03.2014	MUWM -PB -PPOŻ -100	A	1:250