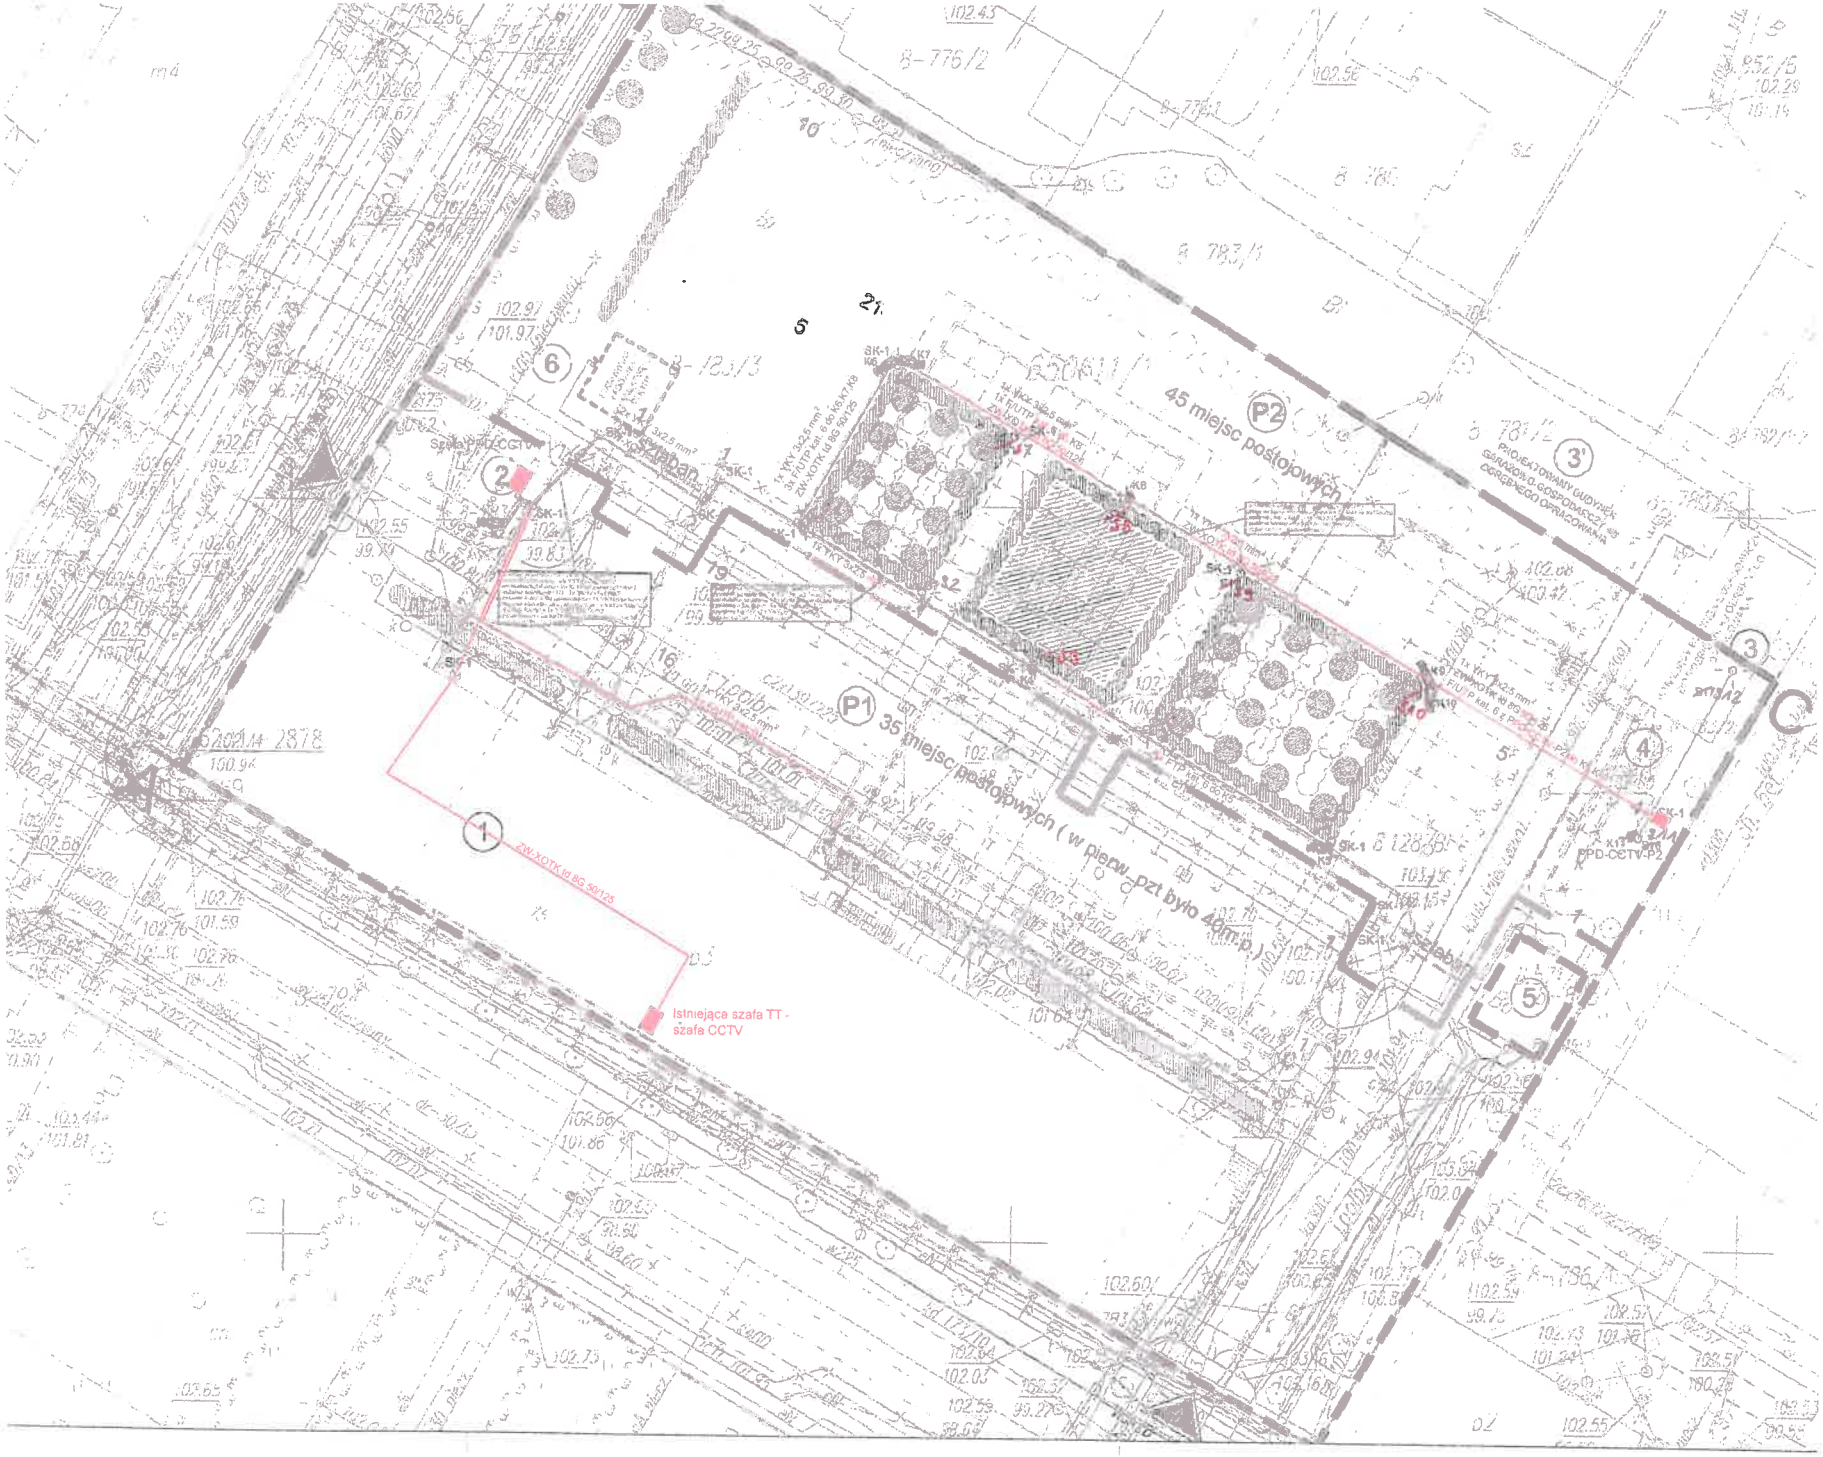

LEGEND

LEGENDA :

- GŁÓWNE WJAZDY I WYJAZDY
- GRANICA DZIAŁKI 783/3
- GRANICE DZIAŁEK DROGOWYCH
- ZAKRES ZMIAN
- MAŁA ARCHITEKTURA - ŁAWECZKI Z SIEDZIENIAMI
- ISTNIEJĄCE BUDYNKI
- ISTNIEJĄCY TARAS
- PROJEKTOWANY BUDYNEK GARAŻOWO-GOSPODARCZY
- GŁÓWNE WEJŚCIE / WYJŚCIE DO BUDYNKU
- DRUGORZĘDNE WEJŚCIE / WYJŚCIE DO BUDYNKU
- DROGA - NAWIERZCHNIA Z KOSTKI BETONOWEJ
- MIEJSCA PARKINGOWE - NAWIERZCHNIA Z KOSTKI BETONOWEJ
- CHODNIK - NAWIERZCHNIA Z KOSTKI BETONOWEJ
- KRAWĘŻNIK
- KRAWĘŻNIK DENIZONY
- KRAWĘŻNIK WTOPIONY
- PROJEKTOWANA / PLEŃ
- KLOMBY KWIATOWE
- PARKING
- PROJEKTOWANA ZIELEŃ WYSOKA
- PROJEKTOWANA ZIELEŃ WYSOKA
- PROJEKTOWANE KRZEWY
- PROJEKTOWANE KRZEWY
- PROJEKTOWANE OSMIETLENIE TERENU

BILANS TERENU DLA DZIAŁKI 783/3		
Powierzchnia istniejąca, zasilana	1129,69 m²	20,1 %
Powierzchnia biologicznie czynna	1530,82 m²	27,5 %
Powierzchnia utwardzona - droga	2281,30 m²	40,6 %
Powierzchnia utwardzona - chodniki	684,78 m²	11,8 %
Powierzchnia podlegająca opracowaniu (dz. nr 783/3)	6625,00 m²	100,0 %

Wlicza - Powierzchnia istniejącej wjazdowej - co rocznie 59,0 m²