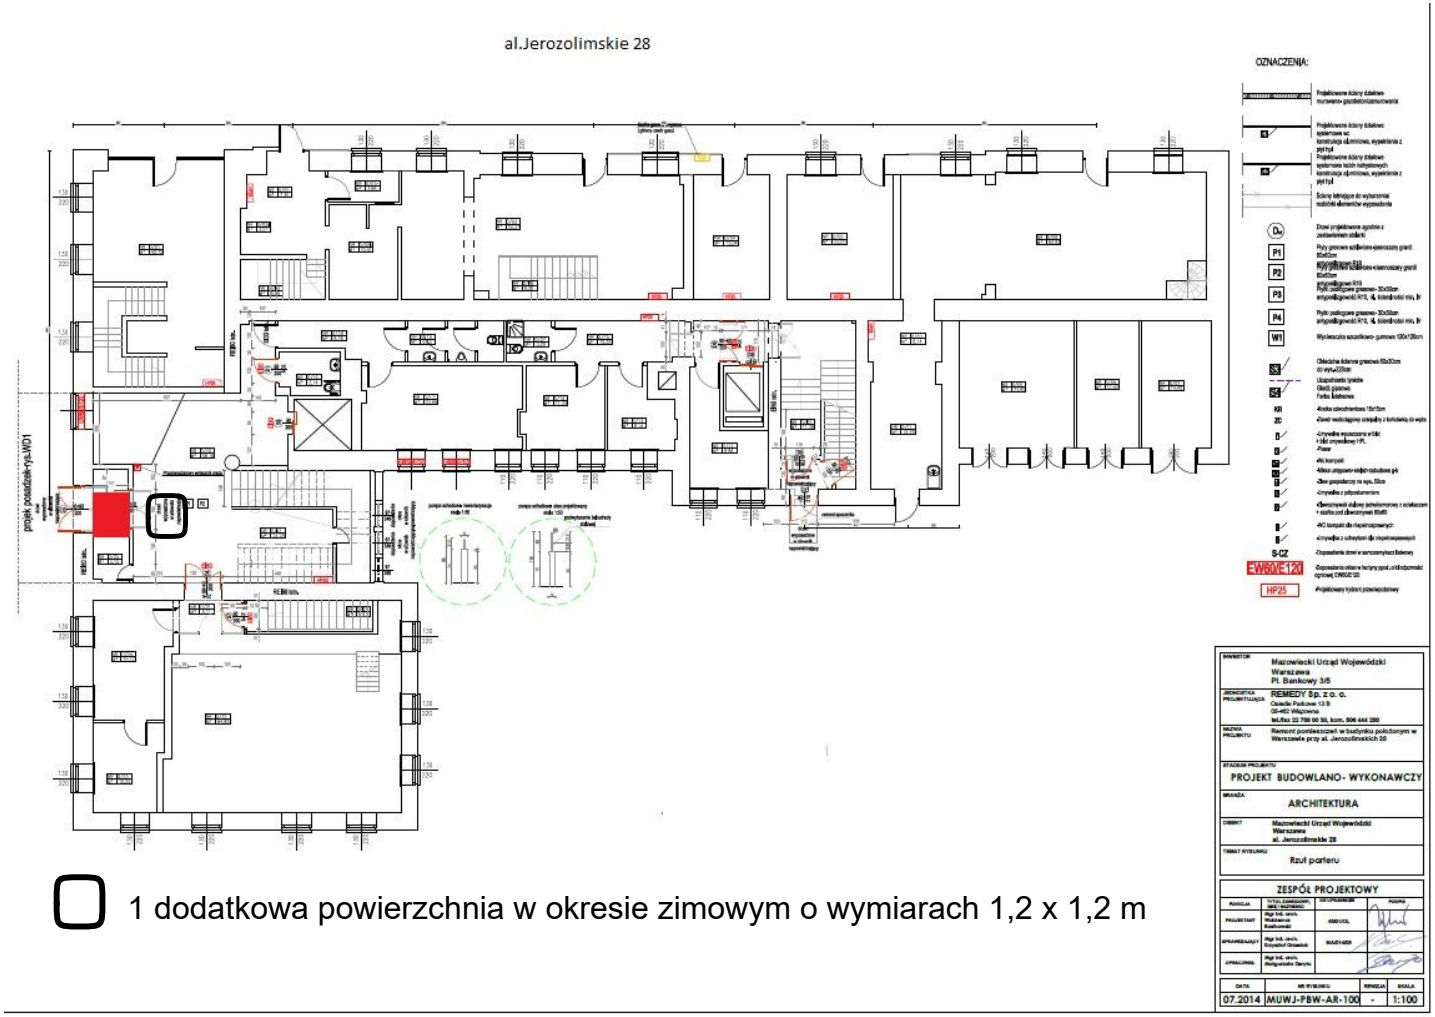

1 dodatkowa powierzchnia w okresie zimowym o wymiarach 1,2 x 1,2 m