


ul. Piłsudskiego 4 w Siedlcach

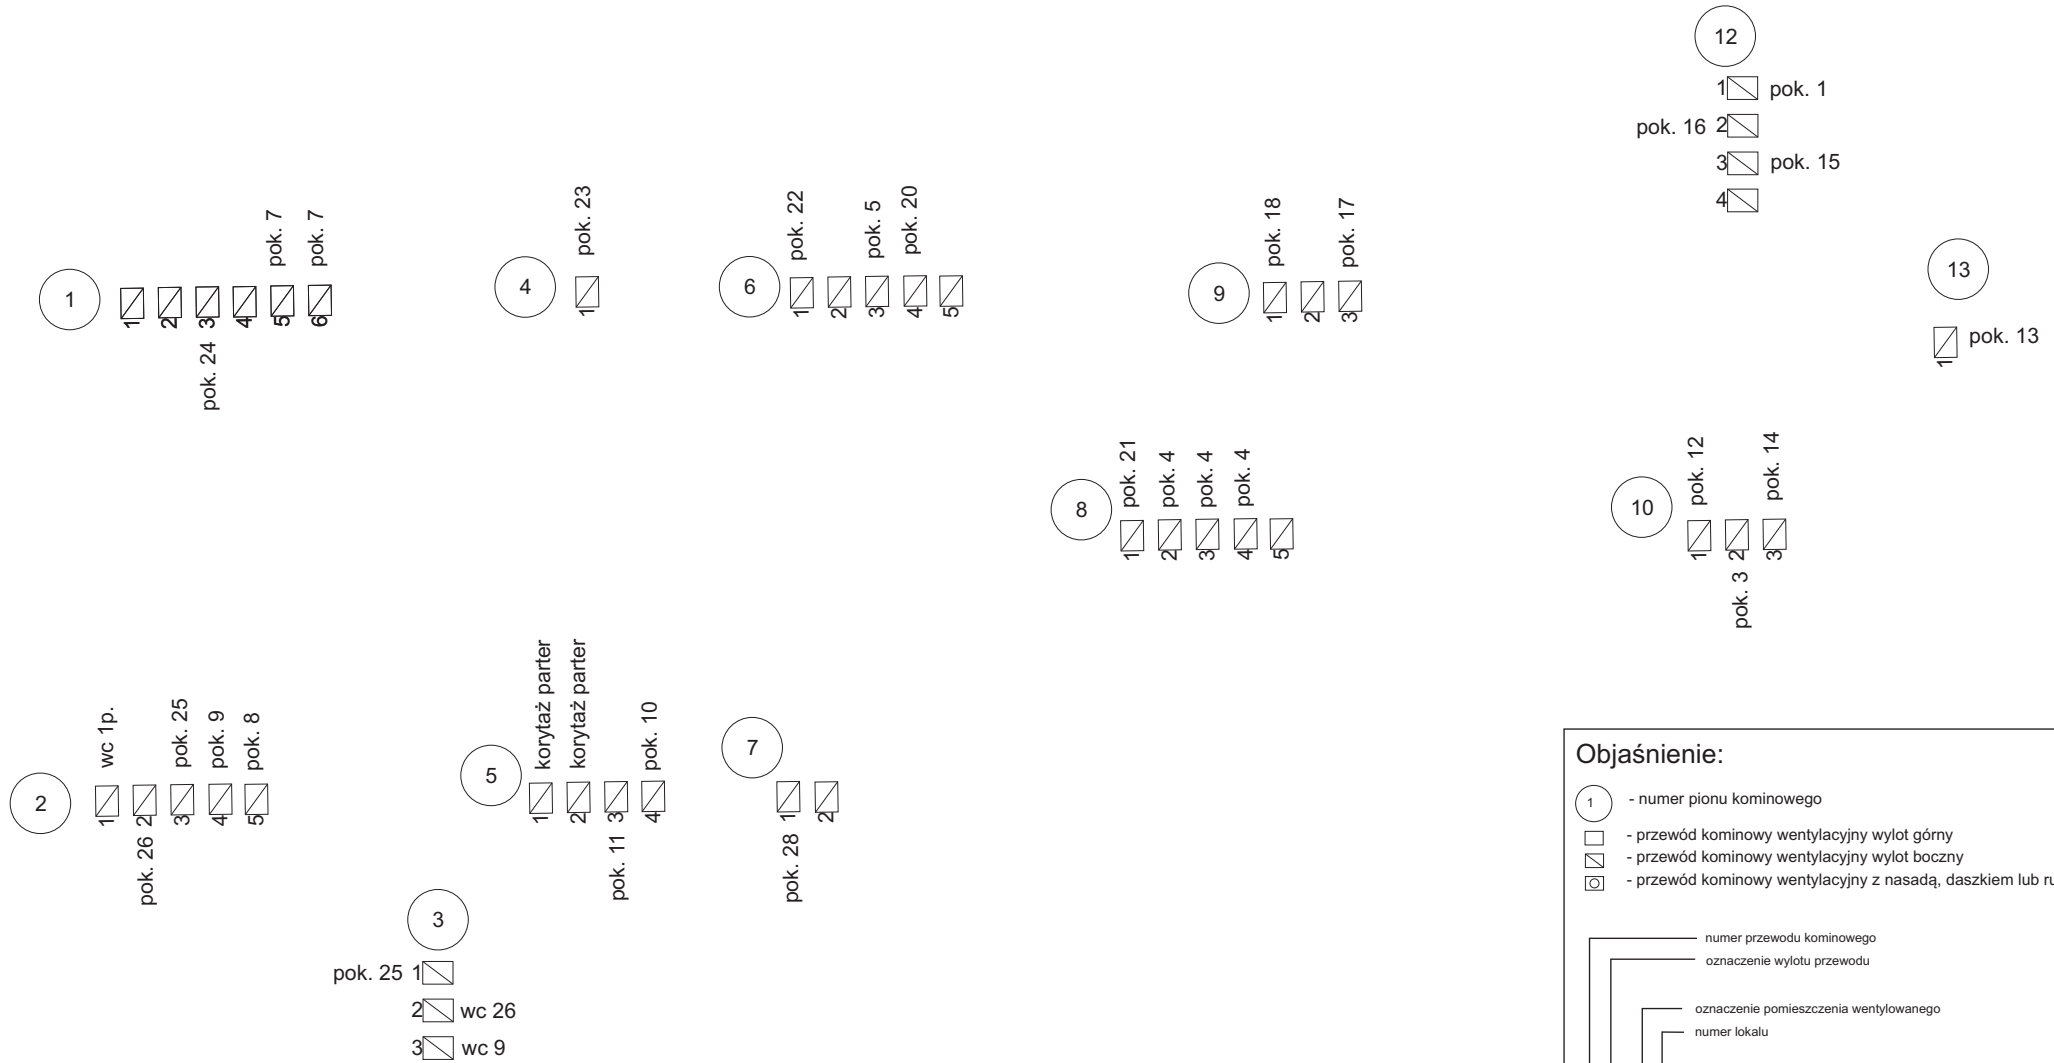

Objaśnienie:

- 1 - numer pionu kominowego
- - przewód kominowy wentylacyjny wylot górny
- ▤ - przewód kominowy wentylacyjny wylot boczny
- ▣ - przewód kominowy wentylacyjny z nasadą, daszkiem lub rurami

— numer przewodu kominowego
 — oznaczenie wylotu przewodu
 — oznaczenie pomieszczenia wentylowanego
 — numer lokalu

1 ▤ wł 17b

wk - wentylacja kuchni pg - piecyk gazowy
 wł - wentylacja łazienki ok - okap
 wc - wentylacja toalety
 wp - wentylacja pokoju