


PARTER

mgr inż. J. SZYMCZAK  
 20-000 Kraków, ul. Słowackiego 111  
 14 01 11



- KORYTARZ, W KTÓRYM PLANOWANE SĄ ROBOTY REMONTOWE

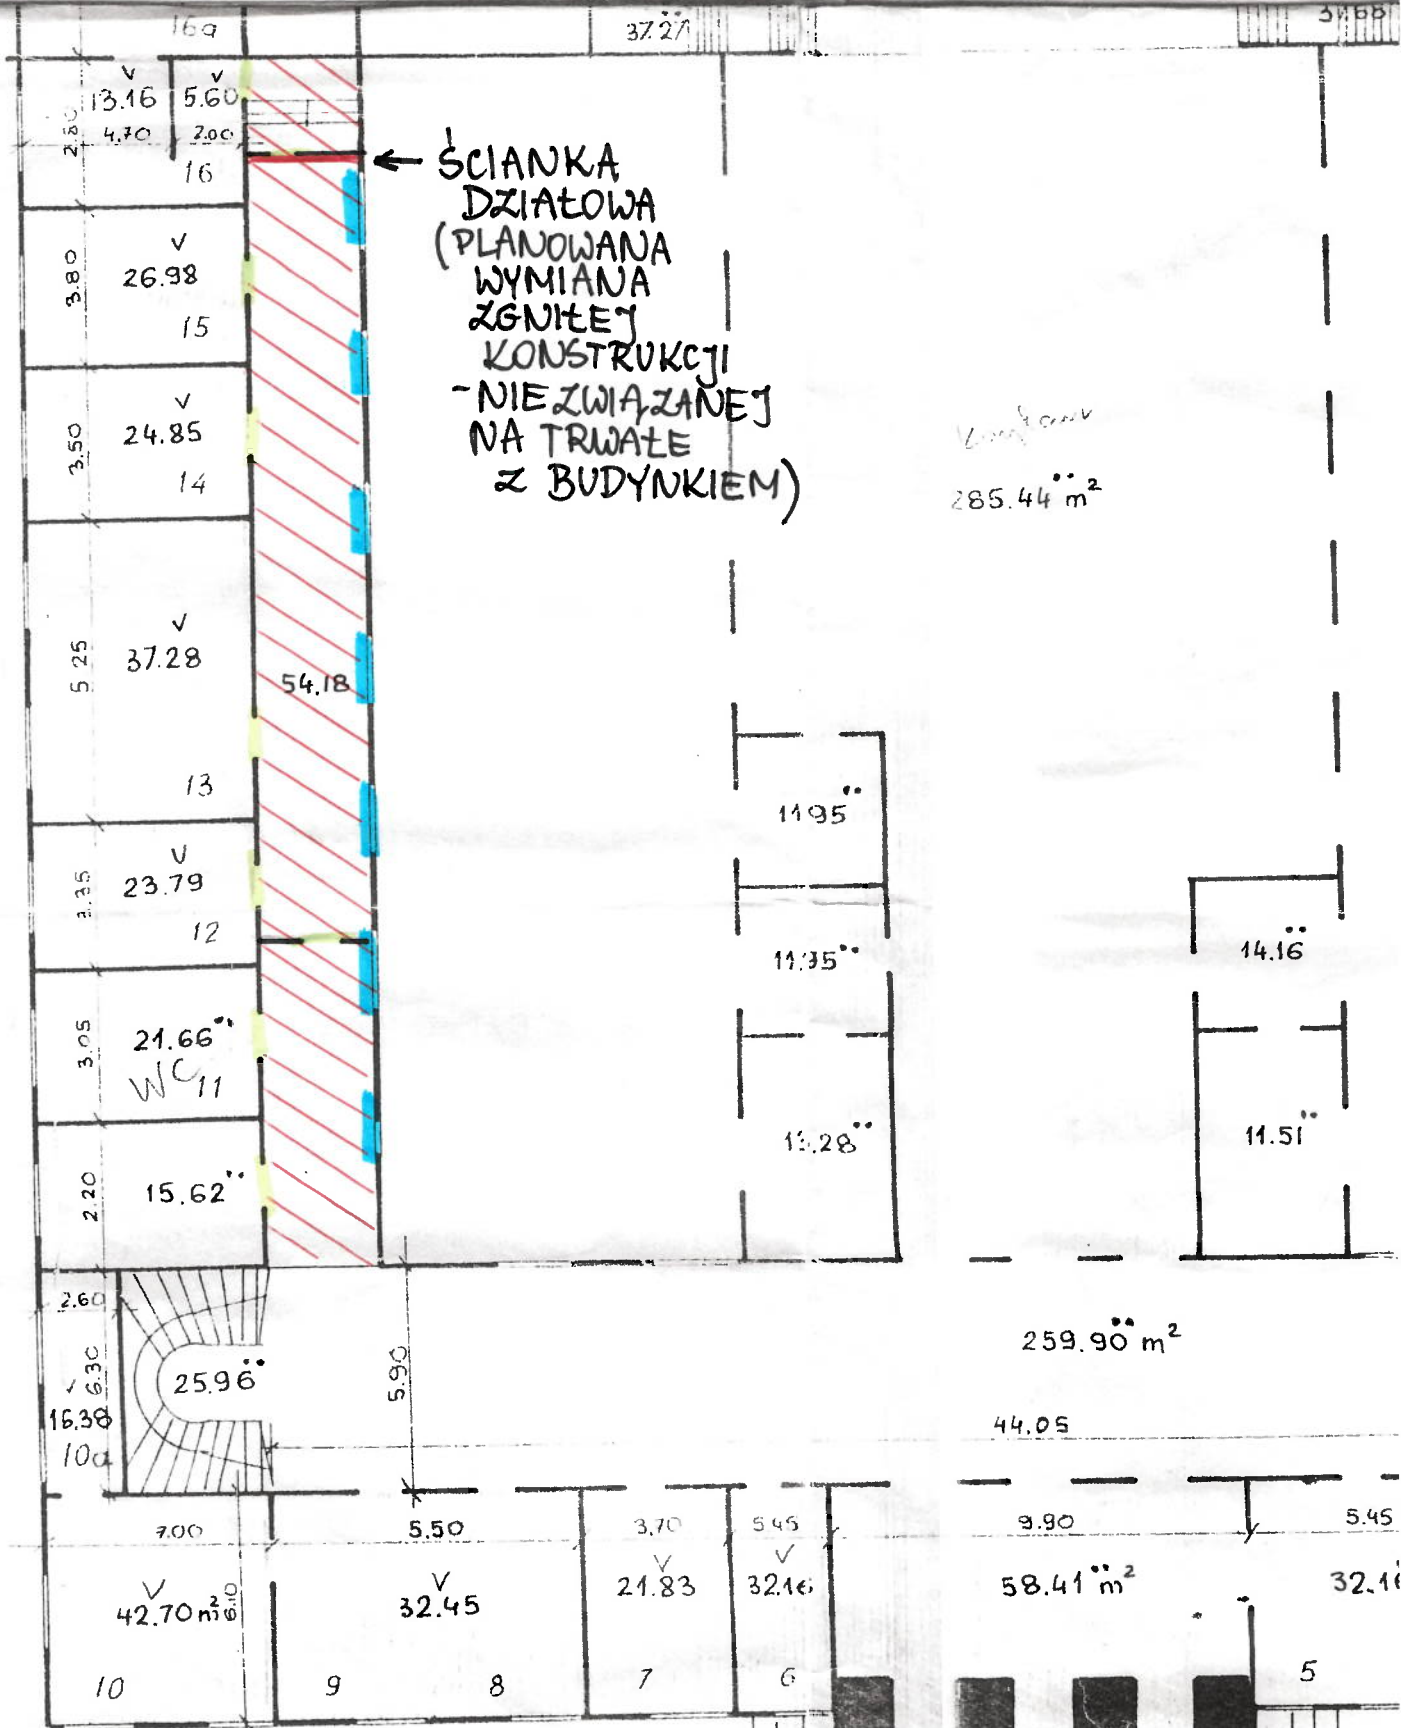

← ŚCIANKA  
DZIAŁOWA  
(PLANOWANA  
WYMIANA  
ZGNILEJ  
KONSTRUKCJI  
- NIEZWIĄZANEJ  
NA TRWAŁE  
Z BUDYNKIEM)

285.44 m<sup>2</sup>

259.90 m<sup>2</sup>

44.05

58.41 m<sup>2</sup>

32.16

DRZWI, PLANOWANE DO ODŚWIEŻENIA  
(9 PAR.)

KORYTARZ, W KTÓRYM PLANOWANE SĄ, ROBOTY BUDOWLANE  
PRZY POKOJACH 10, 11, 12, 13, 14, 15, 16

GRZEJNIKI, PLANOWANE DO WYMIANY  
(7 SZTUK)

