


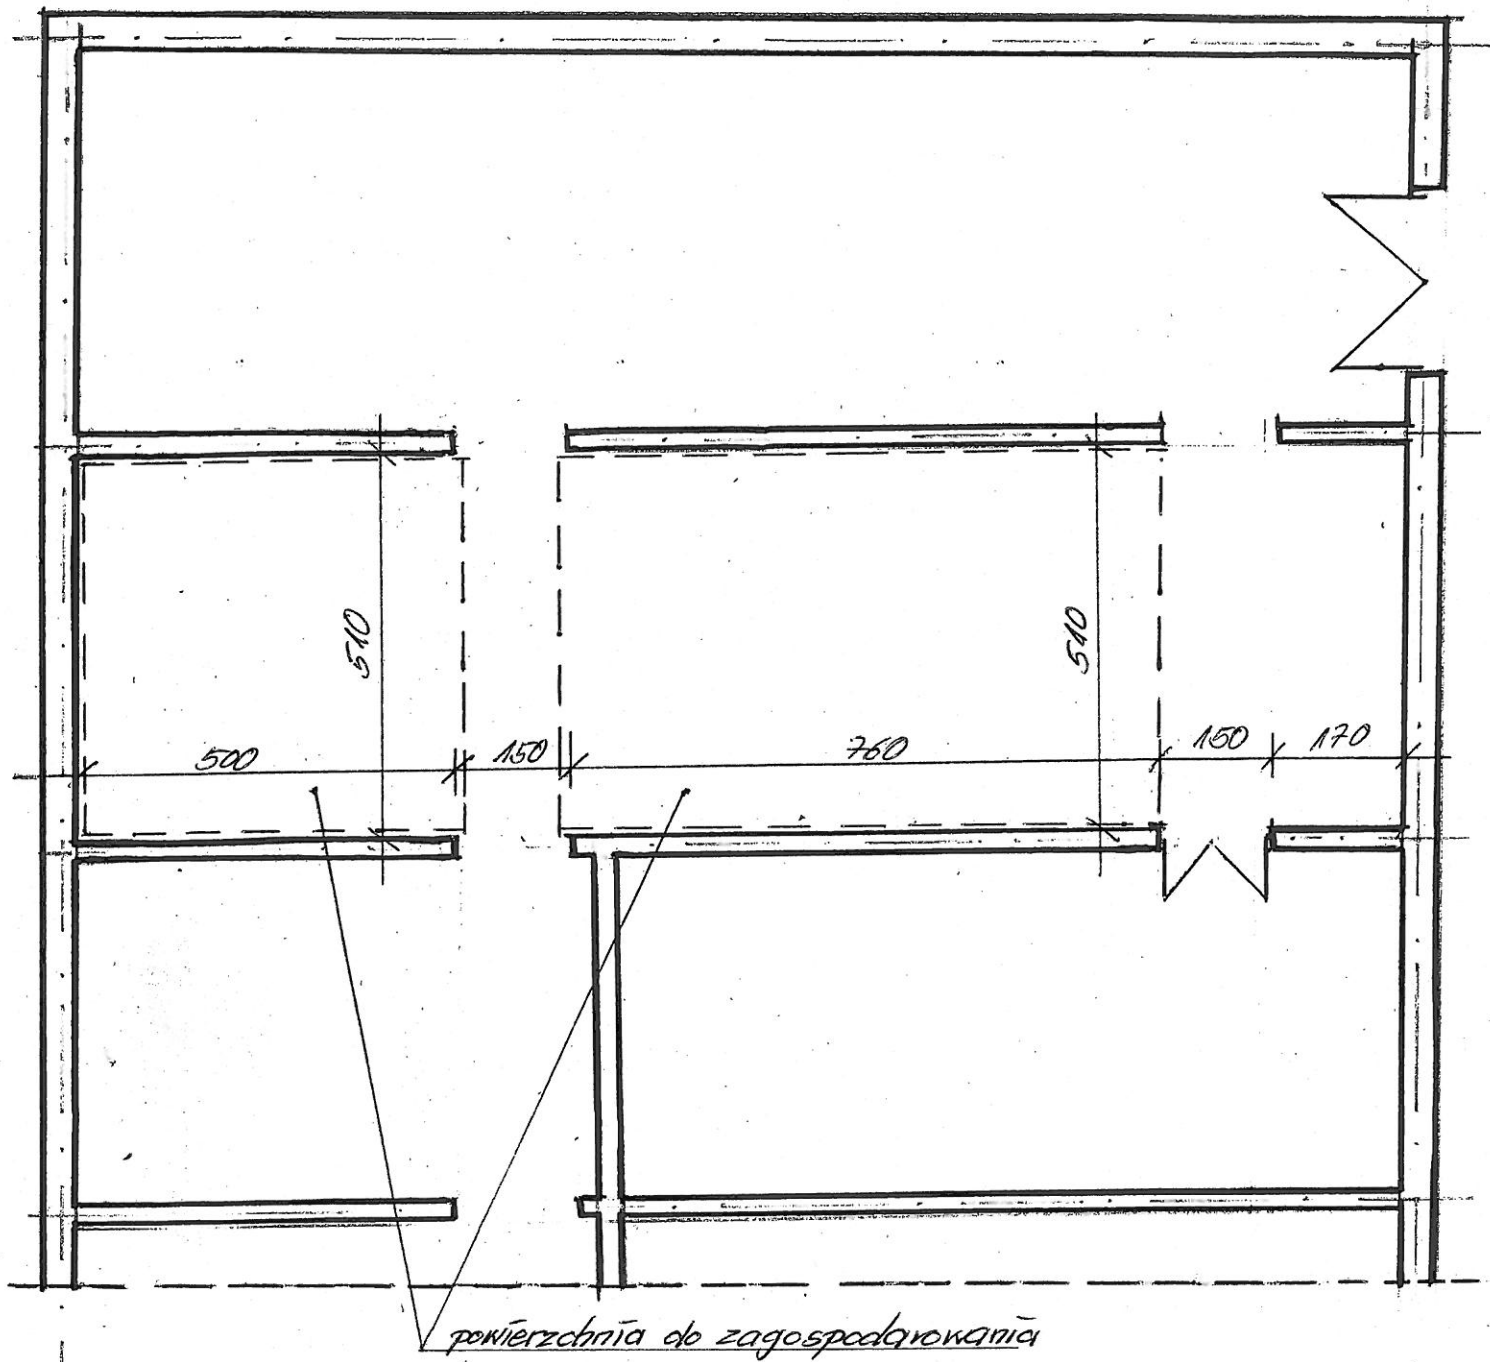

CIECHANÓW, UL. RZECZKOWSKA 6
FRAGMENT PIWNICY
SKALA 1:100

