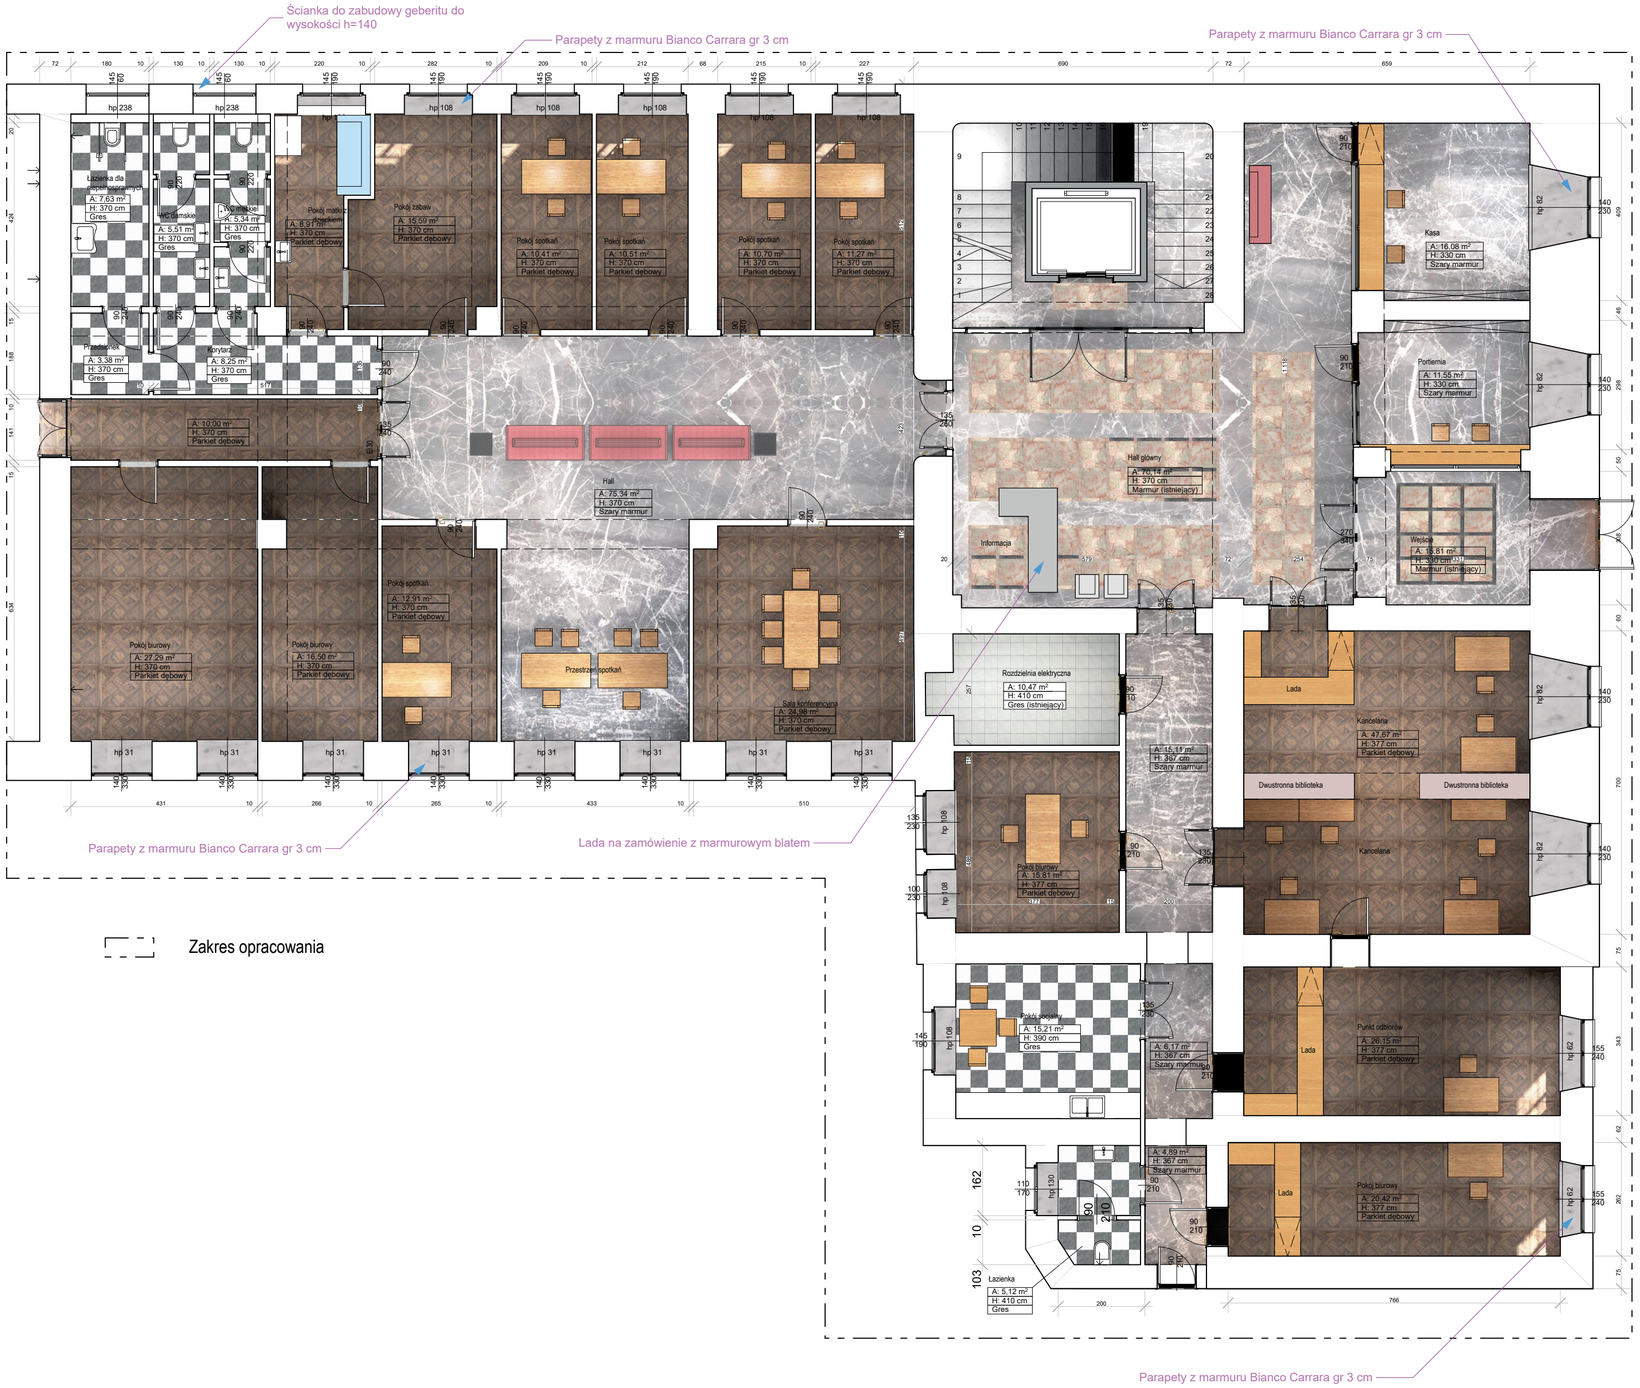

!!! Nie należy odmierzać wymiarów z rysunku, ani używać go jako szablonu. Przed przystąpieniem do prac budowlanych wszystkie wymiary należy sprawdzić w naturze. W przypadku stwierdzenia niezgodności należy zwrócić się do projektanta !!! Projekt został przygotowany na podstawie dokumentacji dostarczonej przez inwestora !!!

A R C H I T R A W
Barbara Odolczyk

ul. Małego Franka 10/1, 01-449 Warszawa; tel. (+48) 501 687 936

Projekt	Koncepcja przebudowy budynku przy al. Solidarności 81 dla Punktu Obsługi Klientów (POK)				
Adres	Warszawa Pl. Bankowy 3/5				
Inwestor	Mazowiecki Urząd Wojewódzki w Warszawie				
Zespół	Imię i nazwisko	Nr uprawnień	Podpis		
	Barbara Odolczyk	Wa 557-93			
Proj. wnętrz	Maria Odolczyk				
Tytuł rys.	**Aranżacja**				
Data	Wrzesień 2016				
Piętro	**Parter**	Skala	**1:100**	Nr rys.	**2**