


INWENTARYZACJA Z ZAZNACZENIEM WYBURZEŃ

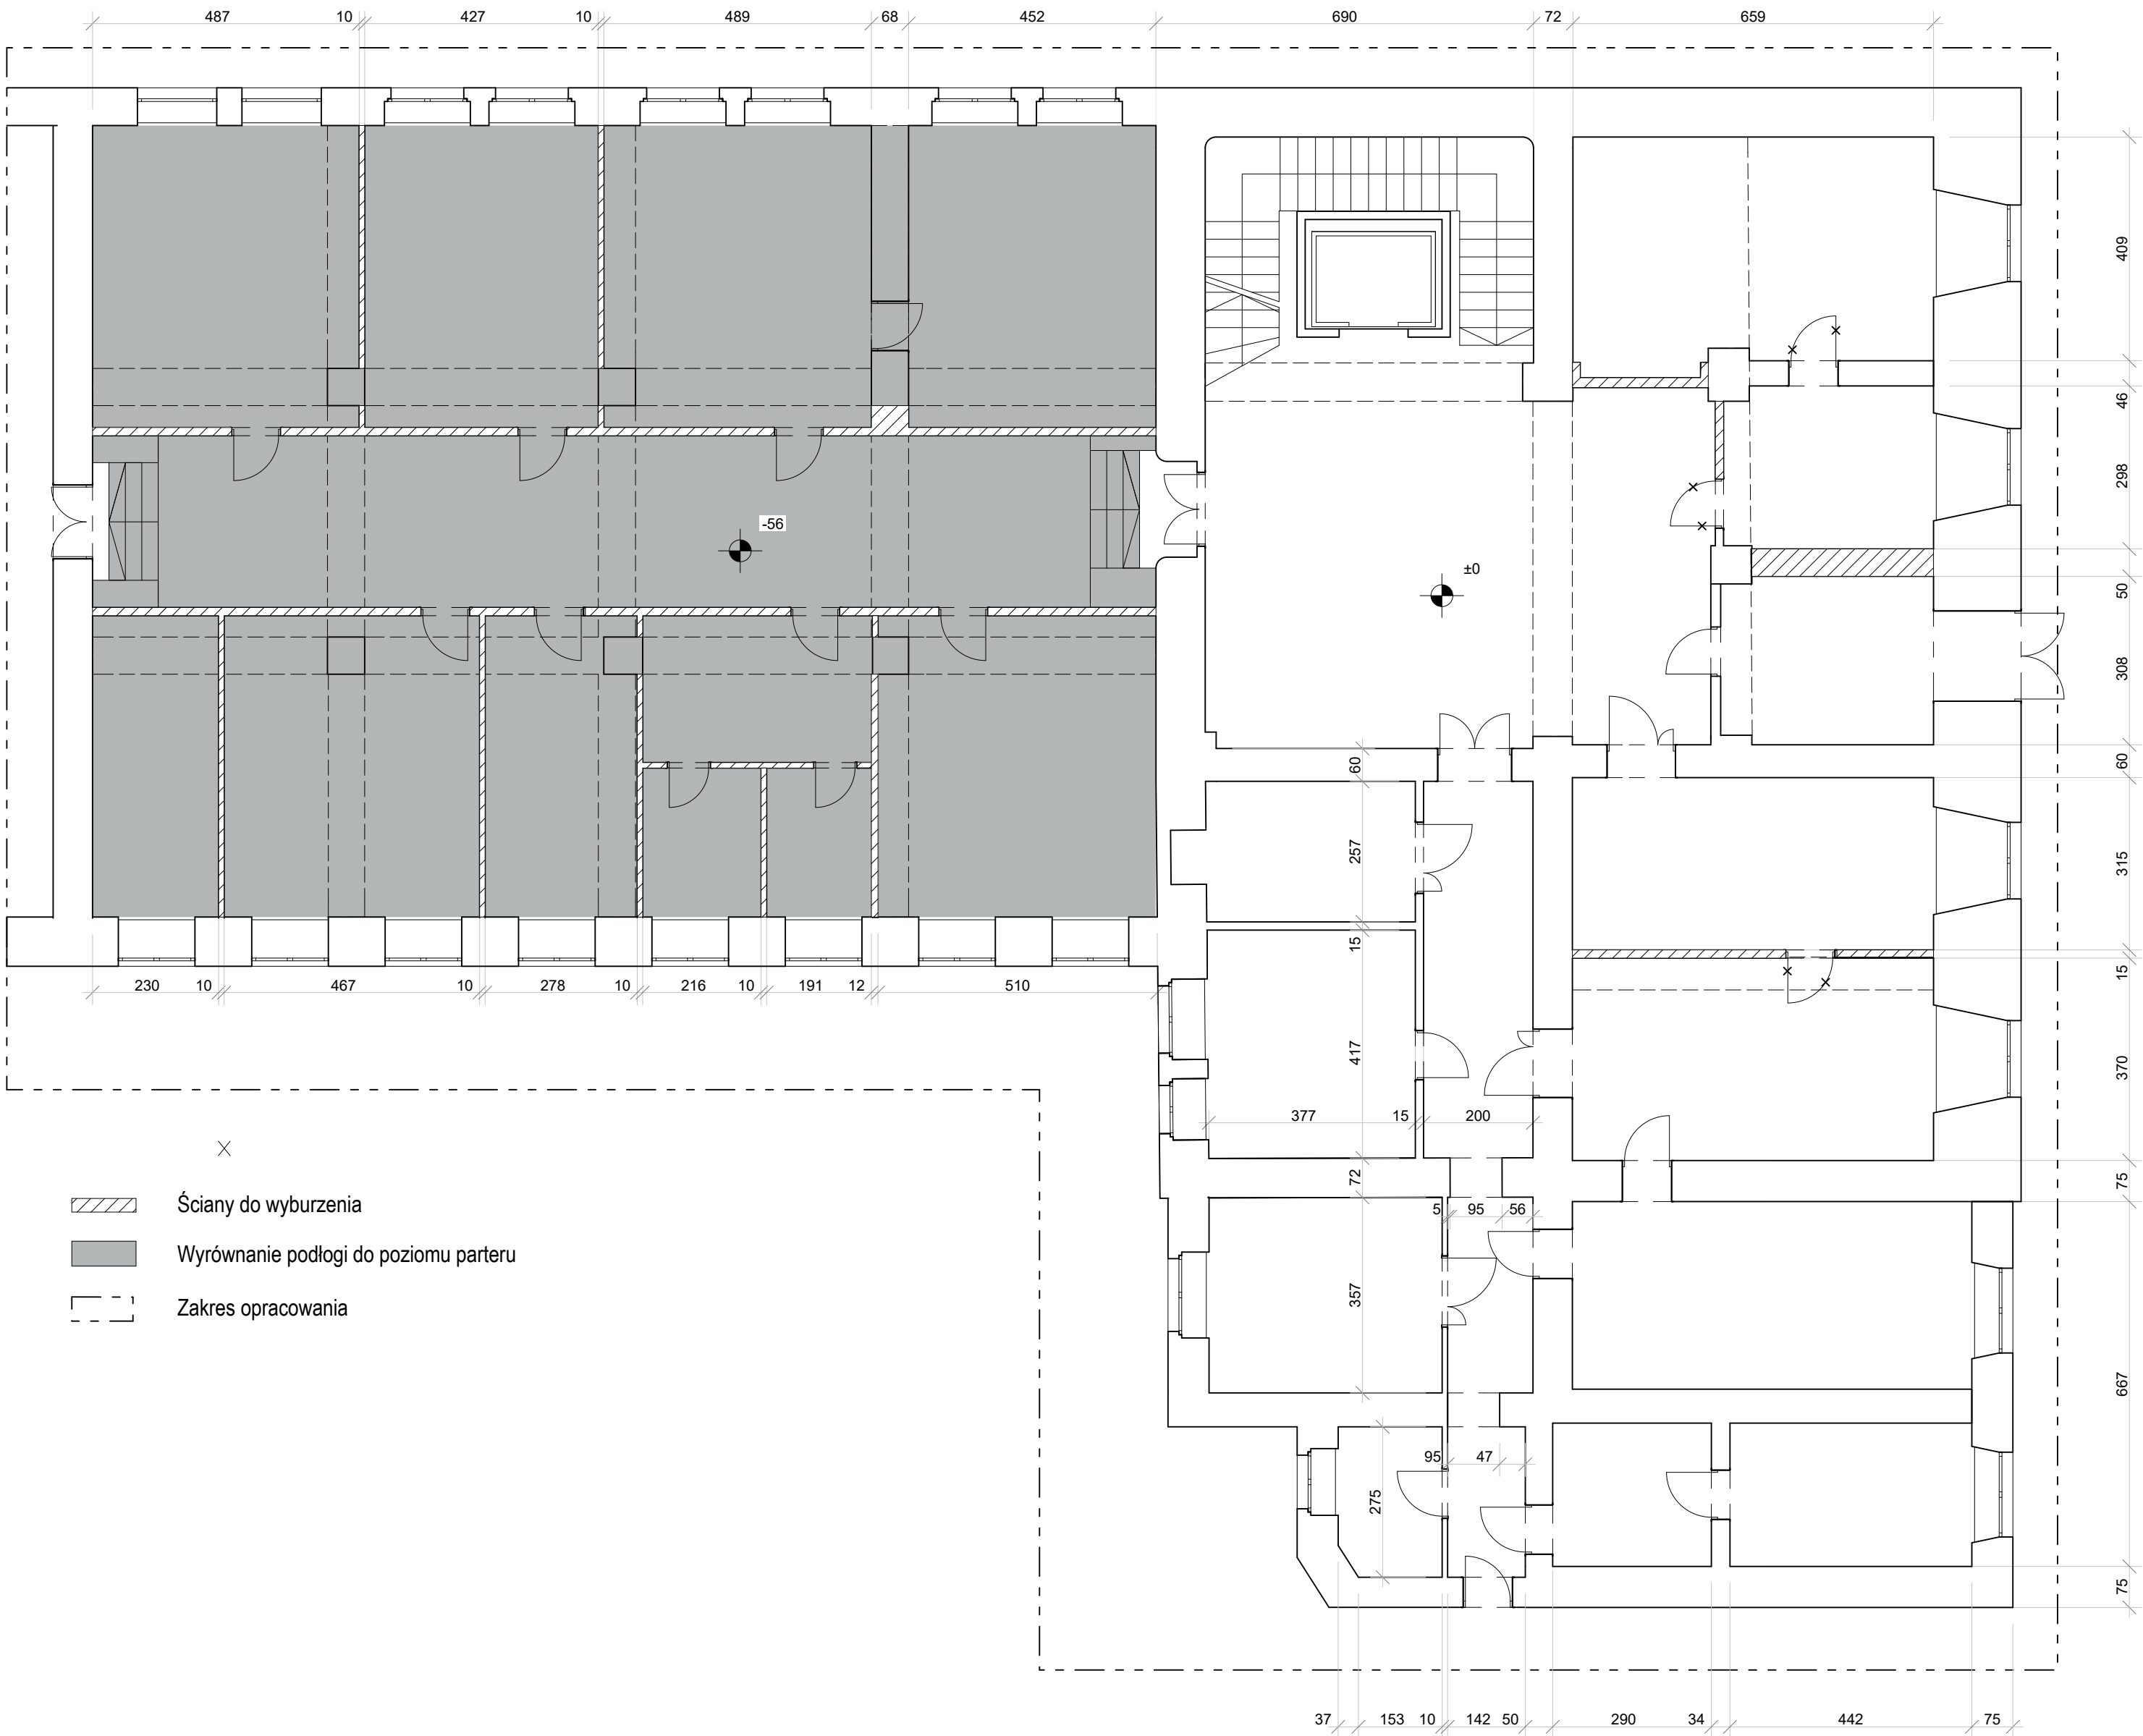

ARCHITRAW			
Barbara Odolczyk			
ul. Małego Franka 10/1, 01-449 Warszawa; tel. (+48) 501 687 936			
Projekt	Koncepcja przebudowy budynku przy al. Solidarności 81 dla Punktu Obsługi Klientów (POK)		
Adres	Warszawa Pl. Bankowy 3/5		
Inwestor	Mazowiecki Urząd Wojewódzki w Warszawie		
Zespół	Imię i nazwisko	Nr uprawnień	Podpis
	Barbara Odolczyk		
Proj. wnętrz	Maria Odolczyk		
Tytuł rys.	INWENTARYZACJA Z ZAZNACZENIEM WYBURZEŃ		
Data	Wrzesień 2016		
Piętro	Parter	Skala	1:100
		Nr rys.	1