


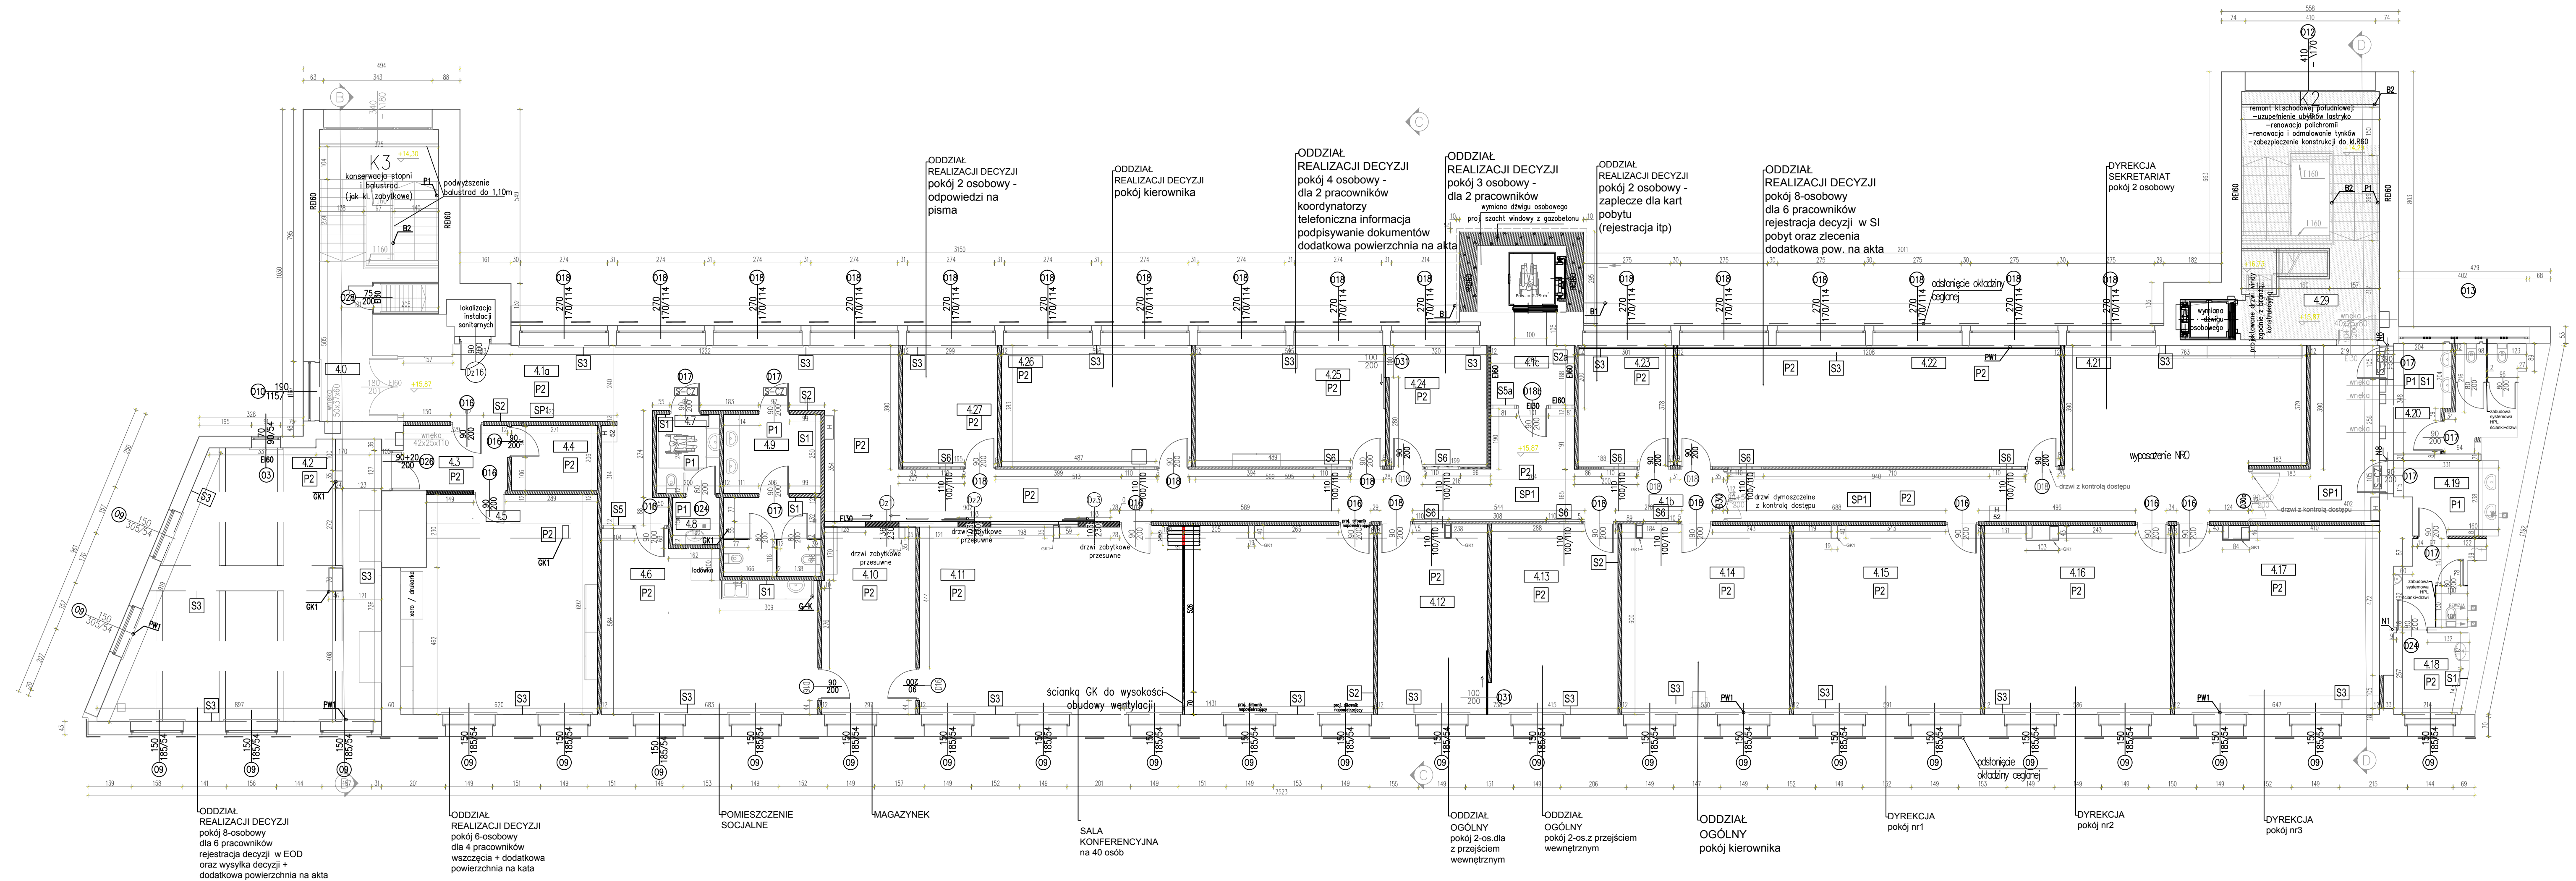

LEGENDA:

— ŚCIANY ISTNIEJĄCE

— NOWOPROJEKTOWANE ŚCIANY GIPSOWO-KARTONOWE GR. 8 i 12 CM /ZAMUROWANIA OTWORÓW

— NOWOPROJEKTOWANE ŚCIANY GIPSOWO-KARTONOWE GR. 12CM, E160

— WYDZIELENIE KABIN WC: ŚCIANKI SYSTEMOWE HPL Z DRZWIAMI (KONSTRUKCJA ALUMINIOWA, WYPEŁNIENIE PŁYTAMI WIÓROWYMI LAMINOWANYMI) ODSTĘP OD PODŁOGI 15,0 CM, WYSOKOŚĆ 200,0 CM

— NOWOPROJEKTOWANE ŚCIANY GIPSOWO-KARTONOWE GR. 12CM, REI120

— ZAMUROWANIE OTWORÓW GAZOBETONEM

— ŚCIANY MUROWANE PROJEKTOWANE

P2 PŁYTKI GRESOWE 30X30 ANTYPÓŻŁOGOWE R9, KL. ŚCIERALNOŚCI 5

S1 OKŁADZINA ŚCIENNA CERAMICZNA 30X60

S2 FARBA AKRYLOWA DO WNĘTRZ KOLOR JASNY SZARY

S3 OKŁADZINA GIPSOWO-KARTONOWA FARBA AKRYLOWA DO WNĘTRZ KOLOR JASNY SZARY

D MONTAZ STOLARKI ZABYTEKOWEJ

DZ ISTNIEJĄCE LOKALIZACJA DRZWI NA RYS. ROZBÓREK

WYPOSAŻENIE WNĘTRZ PROJEKTOWANE

DRZWI WYPOSAŻONE W SAMOZAMYKACZ

S-CZ PROJEKTOWANE NADPROŻE DRZWIOWE STALOWE

N... PROJEKTOWANE OBUDOWY G-K NA RUSZCIE STALOWYM

SP1

GK1

S5

S5d

S6

Uwaga! Prace konserwatorskie wykonać zgodnie z załącznikiem do dokumentacji - Program Prac Konserwatorskich)

INWESTOR:	MAZOWIECKI URZĄD WOJEWÓDZKI w Warszawie Plac Bankowy 3/5, Warszawa
JEDNOSTKA PROJEKTUJĄCA:	REMEDY Sp. z o.o. Osiedle Parkowe 13 B Wiązownia
NAZWA PROJEKTU:	PRZEBUDOWA BUDYNKU POŁOŻONEGO W WARSZAWIE PRZY UL. MARSZAŁKOWSKIEJ 3/5 W CELU PRZYSTOSOWANIA DO POTRZEB MAZOWIECKIEGO URZĘDU WOJEWÓDZKIEGO
STADIUM PROJEKTU:	PROJEKT WYKONAWCZY - ZAMIENNY
BRANŻA:	ARCHITEKTURA
OBIEKT:	Budynek biurowy ul. Marszałkowska 3/5, Warszawa działka 52 obręb 5-05-10
TEMAT RYSUNKU:	RZUT III PIĘTRA

ZESPÓŁ PROJEKTOWY			
FUNKCJA	TYTUŁ ZAWODOWY, IMIE I NAZWISKO	NR UPRAWNIEN	PODPIS
PROJEKTANT	mgr inż. Waldemar Bastkowski	45/01/O.L.	
SPRAWDZAJĄCY	---	---	
OPRACOWAŁ	---	---	
OPRACOWAŁ	---	---	
DATA	NR RYSUNKU	REWIZJA	SKALA
08.2015	MUWM-PWZ -AR -130	A	1:100