


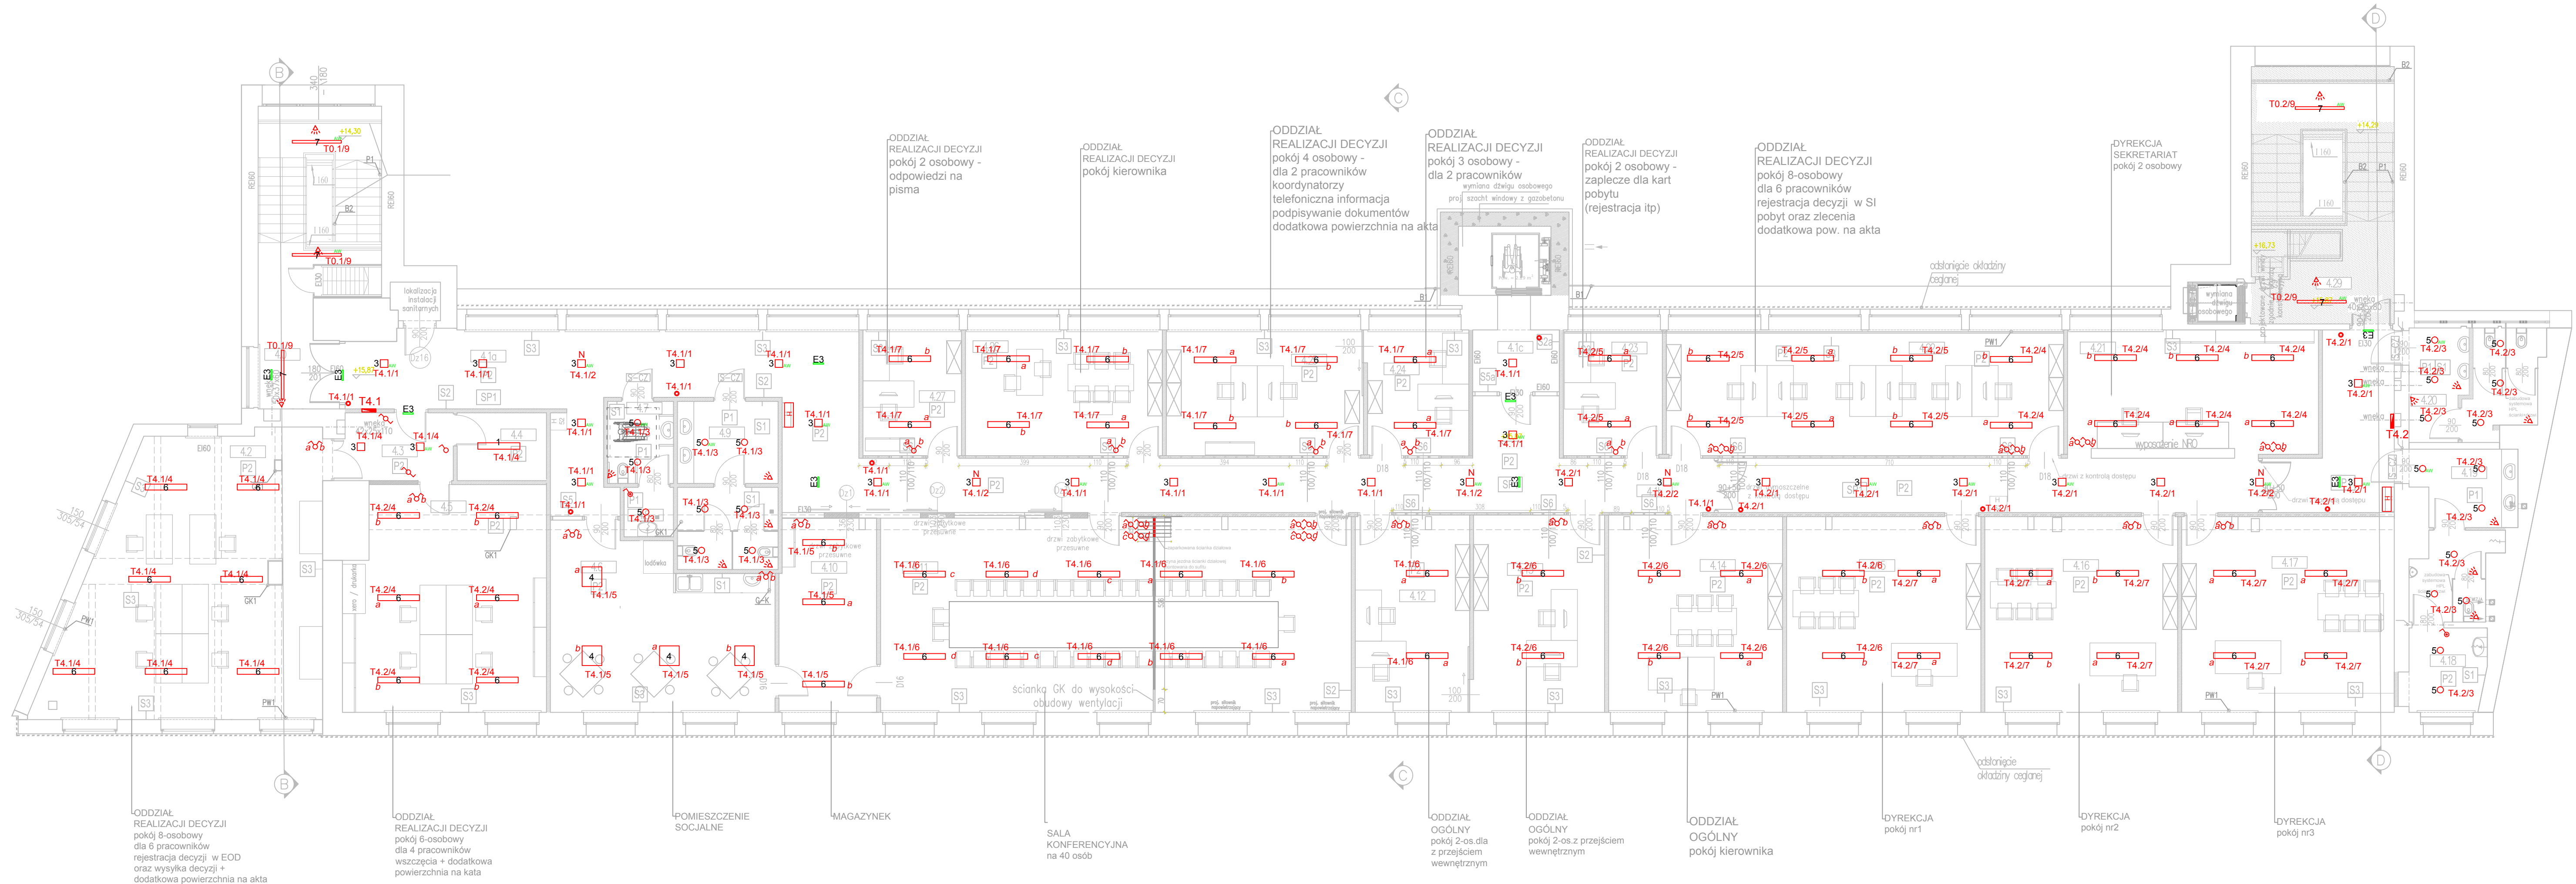

LEGENDA OPRAW OŚWIETLENIOWYCH

- 1 DN GLO 2x26W EVG IP44
- 1 aw Sfera N 2x26W EVG IP20 + szyba IP44, AW 2h CT, CNBOP
- 2 Comfort PC 1x49W EVG IP65
- 2 aw H-207 1x49W EVG IP65, AW 2h CT, CNBOP
- 3 DS GLO 2x26W EVG IP44
- 3 aw Batertech 02 2M 2x26W EVG IP44, AW 2h CT, CNBOP
- 4 RXM BAP 4x18W EVG IP20
- 5 DC GLC 2x26W EVG IP44
- 5 aw Sfera P 2x26W EVG IP20 + szyba IP44, AW 2h CT, CNBOP
- 6 Tukan Up&Down 2x54W EVG IP20
- 7 Design N PMO 2x1x49W EVG IP20
- 7 aw Design N PMO 2x1x49W EVG IP20, AW 2h CT, CNBOP
- 8 Design N BAP 2x1x49W EVG IP20
- 9 Design N NPRM 1x49W EVG IP20+zawiesie
- E1 Prymat LED IP53, AW 2h CT, CNBOP
- E2 Prymat DW LED IP53, AW 2h CT, CNBOP
- E3 Proflight LED IP40, AW 2h CT, CNBOP
- A1 Kwadra Area LED, AW 2h CT, CNBOP
- Przycisk impulsowy, 10A/250V, p/t

INWESTOR	Mazowiecki Urząd Wojewódzki Plac Bankowy 3/5 00-950 Warszawa
JEDNOSTKA PROJEKTUJĄCA	REMEDY Sp. z o.o. Osiedle Parkowe 13 B 05-462 Wiązowna
NAZWA PROJEKTU	Przebudowa budynku położonego w Warszawie przy ul. Marszałkowskiej 3/5 w celu przystosowania do potrzeb Mazowieckiego Urzędu Wojewódzkiego
STADIUM PROJEKTU	PROJEKT WYKONAWCZY ZAMIENNY
BRANŻA	ELEKTRYCZNA
OBIEKT	Budynek biurowy ul. Marszałkowska 3/5 00-624 Warszawa dz. nr ewid. 52 obr. 5-05-10
TEMAT RYSUNKU RZUT PIĘTRA IV - INSTALACJA OŚWIETLENIOWA	

ZESPÓŁ PROJEKTOWY			
FUNKCJA	TYTUŁ ZAWODOWY, IMIĘ I NAZWISKO	NR UPRAWNIEN	PODPIS
PROJEKTANT	mgr inż. Mariusz Rola	LUB/0048/PWOE/04	
SPRAWDZAJĄCY			

DATA	NR RYSUNKU	REWIZJA	SKALA
08.2015	MUWM-PWZ-IE-140	A	1:100