


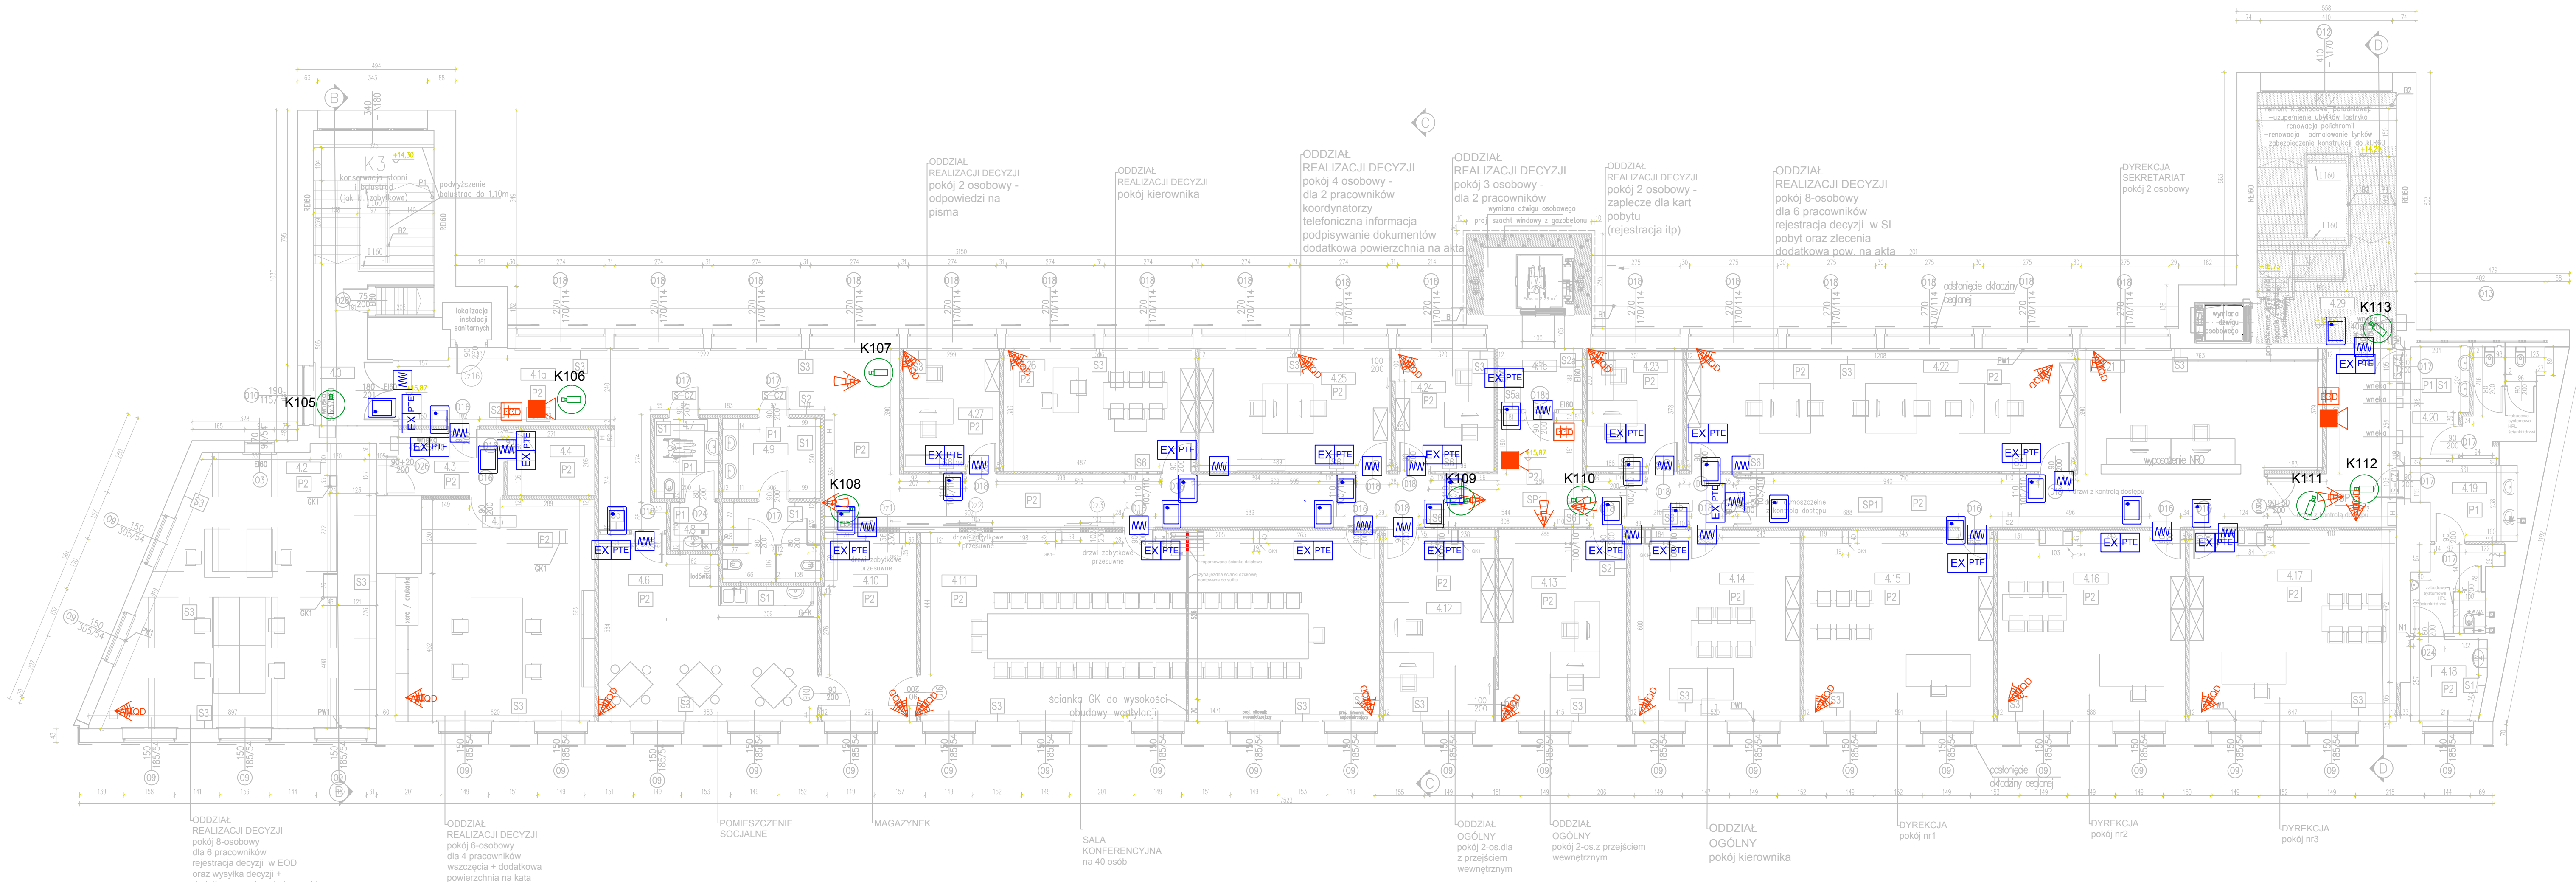

LEGENDA CCTV

- KAMERA STAŁA ZEWNĘTRZNA
- KAMERA KOPULKOWA ZEWNĘTRZNA
- KAMERA KOPULKOWA WEWNĘTRZNA
- CENTRUM MONITORINGU
- REJESTRATOR

LEGENDA SSWin

- CENTRALA ALARMOWA Premier 640
- MODUŁ ROZSZERZEŃ Premier 8XP
- MODUŁ ROZSZERZEŃ Premier 8XP
- CZUJKA PIR Premier Compact XT
- CZUJKA PIR Premier Prestige MR
- CZUJKA PIR Premier Prestige QD
- CZUJKA PIR + ANTYMASKING Prestige AM QD
- CZUJKA PIR KORYTARZOWA Prestige LR
- CZUJKA PIR SUFITOWA Prestige 360QD
- CZUJKA SEJSMICZNA IMPAQ+
- CZUJKA STŁUCZENIA SZKŁA Impaq GB
- CZUJKA MIKROFALOWA SPY-M
- KLAWIATURA Premier LCD
- CZUJKA KONTRAKTONOWA SMR 35
- PRZYCISK NAPADOWY TI2P
- SYGNALIZATOR OPTYCZNO-AKUSTYCZNY ZEWNĘTRZNY
- SYGNALIZATOR OPTYCZNO-AKUSTYCZNY WEWNĘTRZNY
- ZASILACZ BUFOROWY
- SKRZYNECZKA POŁĄCZENIOWA

LEGENDA SKD

- CZYNIK KART ZBLIŻENIOWYCH
- MODUŁ KONTROLI DOSTĘPU
- SKRZYNKA MONITOROWANA NA KLUCZ
- RYGIEL ELEKTROMAGNETYCZNY
- ZWORA ELEKTROMAGNETYCZNA
- PRZYCISK WYJŚCIA AWARYJNEGO
- PRZYCISK WYJŚCIA
- SYSTEM WIZUALIZACJI
- CZUJKI TEMPERATURY
- INTERKOM
- LOKALNY PUNKT ZASILANIA

INWESTOR	Mazowiecki Urząd Wojewódzki Plac Bankowy 3/5 00-950 Warszawa
JEDNOSTKA PROJEKTUJĄCA	REMEDY Sp. z o.o. Osiedle Parkowe 13 B 05-462 Właznowa
NAZWA PROJEKTU	Przebudowa budynku położonego w Warszawie przy ul. Marszałkowskiej 3/5 w celu przystosowania do potrzeb Mazowieckiego Urzędu Wojewódzkiego
STADIUM PROJEKTU	PROJEKT WYKONAWCZY
BRANŻA	ELEKTRYCZNA
OBIEKT	Budynek biurowy ul. Marszałkowska 3/5 00-624 Warszawa dz. nr ewid. 52 obr. 5-05-10
TEMAT RYSUNKU	RZUT IV PIĘTRA - INSTALACJE CCTV, SKD, SSWIN

ZESPÓŁ PROJEKTOWY			
FUNKCJA	TYTUŁ ZAWODOWY, IMIĘ I NAZWISKO	NR UPRAWNIENI	PODPIS
PROJEKTANT	mgr inż. Mariusz Rola	LUB/0048/PW/OE/04	
SPRAWDZAJĄCY	mgr inż. Grzegorz Matuszak	LUB/0134/PW/OE/10	

DATA	NR RYSUNKU	REWIZJA	SKALA
07.2015	MUWM-PW-IE-416	A	1:100

SSWIN opracował Adam Ludwicki [VOLTA Sp. z o.o.]
GSM: +48 720 898 400