


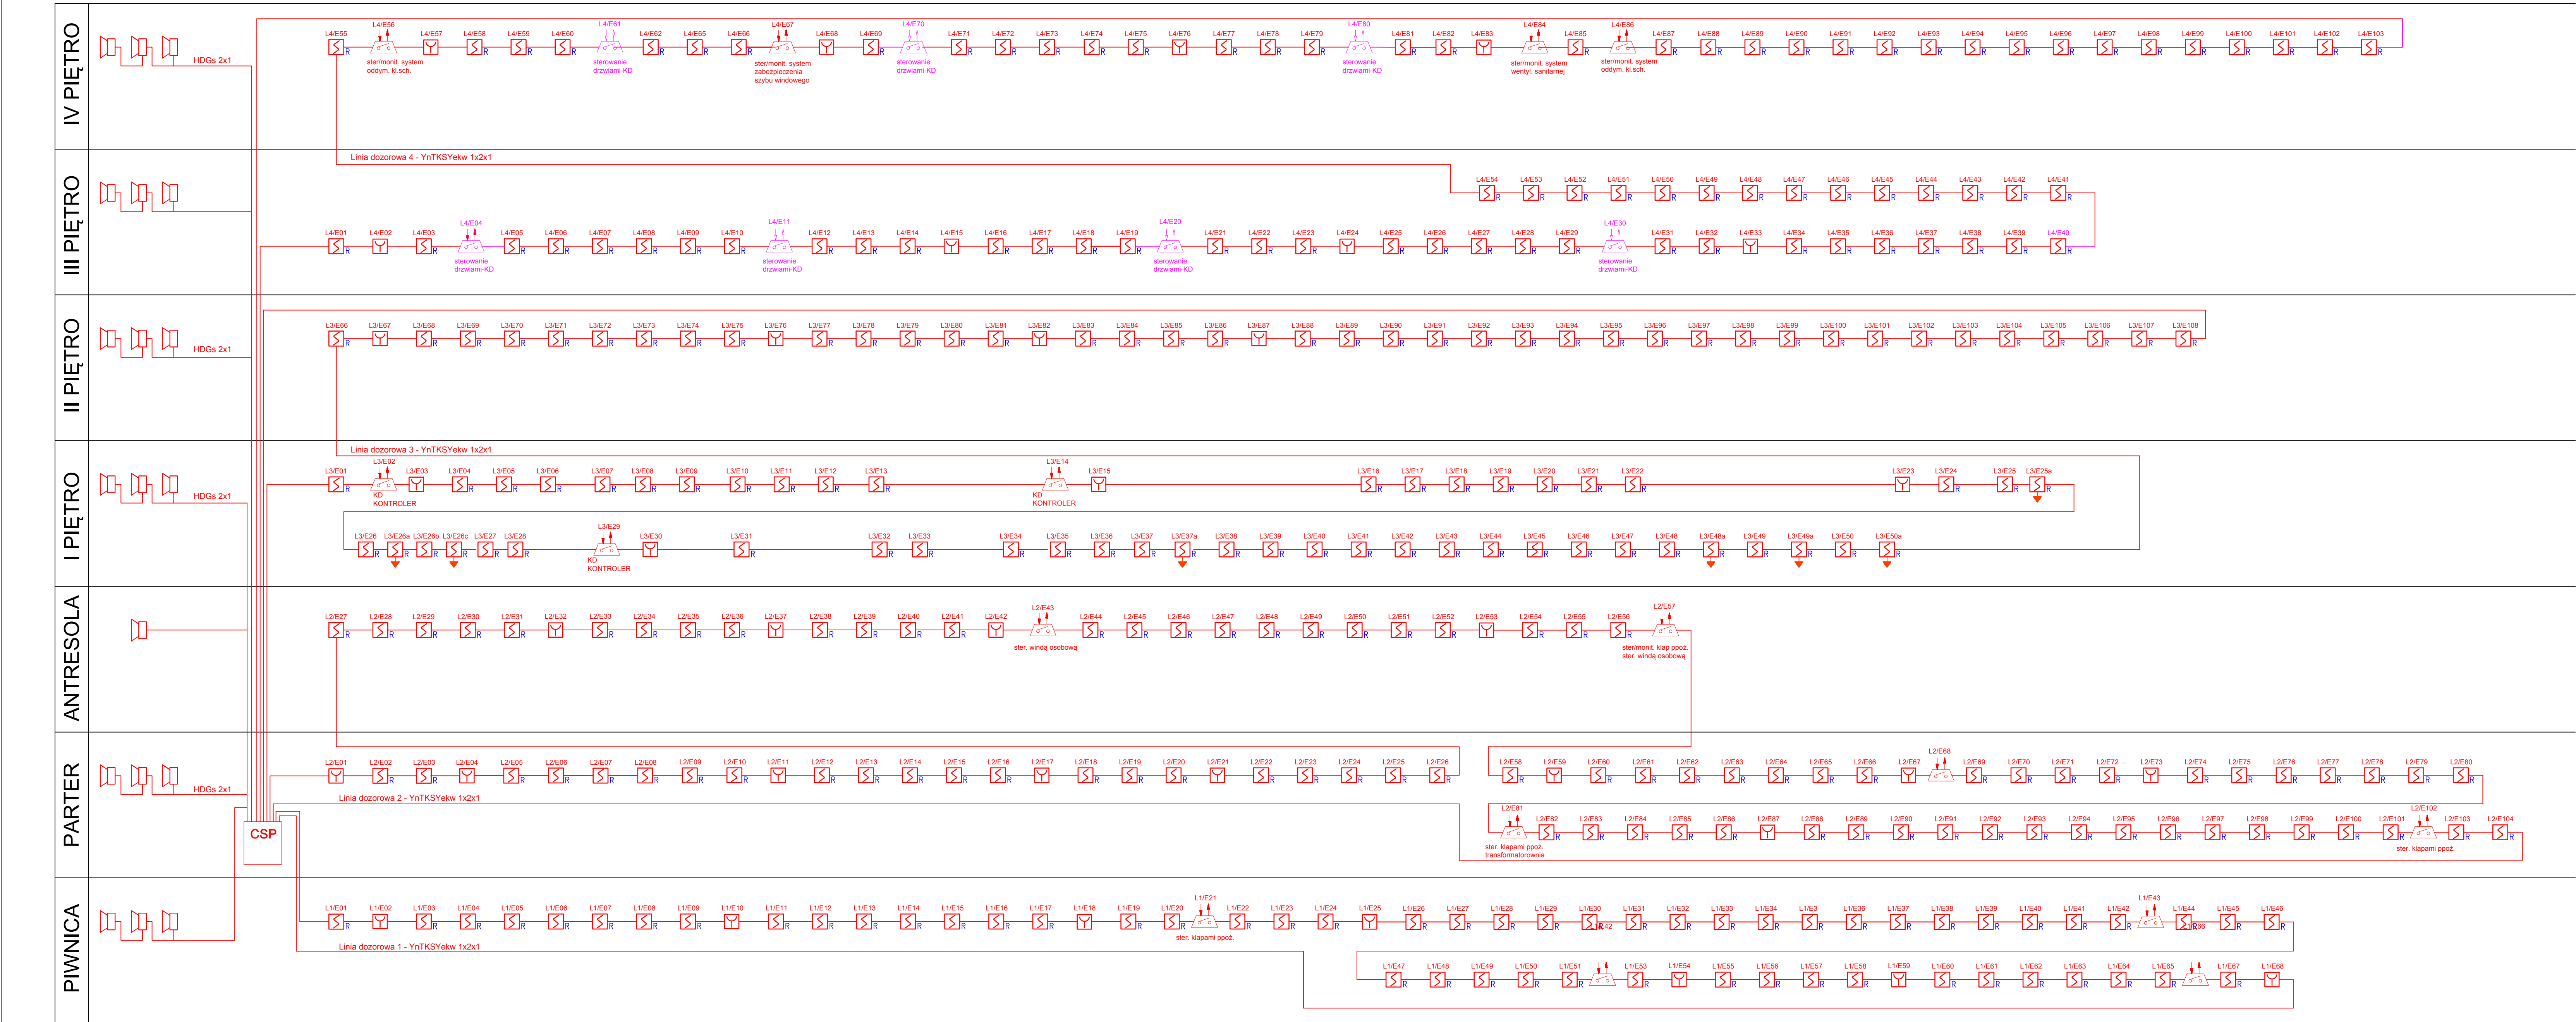

Legenda:

- APC 2004 BA PP Centrala sterowania oddymianiem
- Ręczny przycisk oddymiania
- Elektrotrzymacz drzwiowy
- Siłownik drzwiowy-napowietrzający
- Optyczna czujka dymu
- Optyczna czujka dymu ze wskaźnikiem zadziałania
- Ręczny Ostrzegacz Pożarowy
- Moduł monitorująco-sterujący
- Signalizator akustyczny
- CSP Centrala sygnalizacji pożaru

Uwagi:
1. W przypadku zastosowania klap ppoż. na kanałach wentylacyjnych sterowanych napięciem 24 VDC linie dozoru prowadzić przewodem HTKSH PH90

INWESTOR	Mazowiecki Urząd Wojewódzki Plac Bankowy 3/5 00-950 Warszawa
JEDNOSTKA PROJEKTUJĄCA	REMEDY Sp. z o.o. Osiedle Parkowe 13 B 05-462 Wiązowna
NAZWA PROJEKTU	Przebudowa budynku położonego w Warszawie przy ul. Marszałkowskiej 3/5 w celu przystosowania do potrzeb Mazowieckiego Urzędu Wojewódzkiego
STADIUM PROJEKTU	PROJEKT WYKONAWCZY ZAMIENNY
BRANŻA	ELEKTRYCZNA
OBIEKT	Budynek biurowy ul. Marszałkowska 3/5 00-624 Warszawa dz. nr ewid. 52 obr. 5-05-10
TEMAT RYSUNKU	SCHEMAT INSTALACJI SSP

ZESPÓŁ PROJEKTOWY		
FUNKCJA	TYTUŁ ZAWODOWY IMIĘ I NAZWISKO	NR UPRAWNIEN
PROJEKTANT	mgr inż. Mariusz Rola	LUB/0048/PWOE/04
SPRAWDZAJĄCY		

DATA	NR RYSUNKU	REWIZJA	SKALA
08.2015	MUWM-PWZ-IE-303	A	1:100