


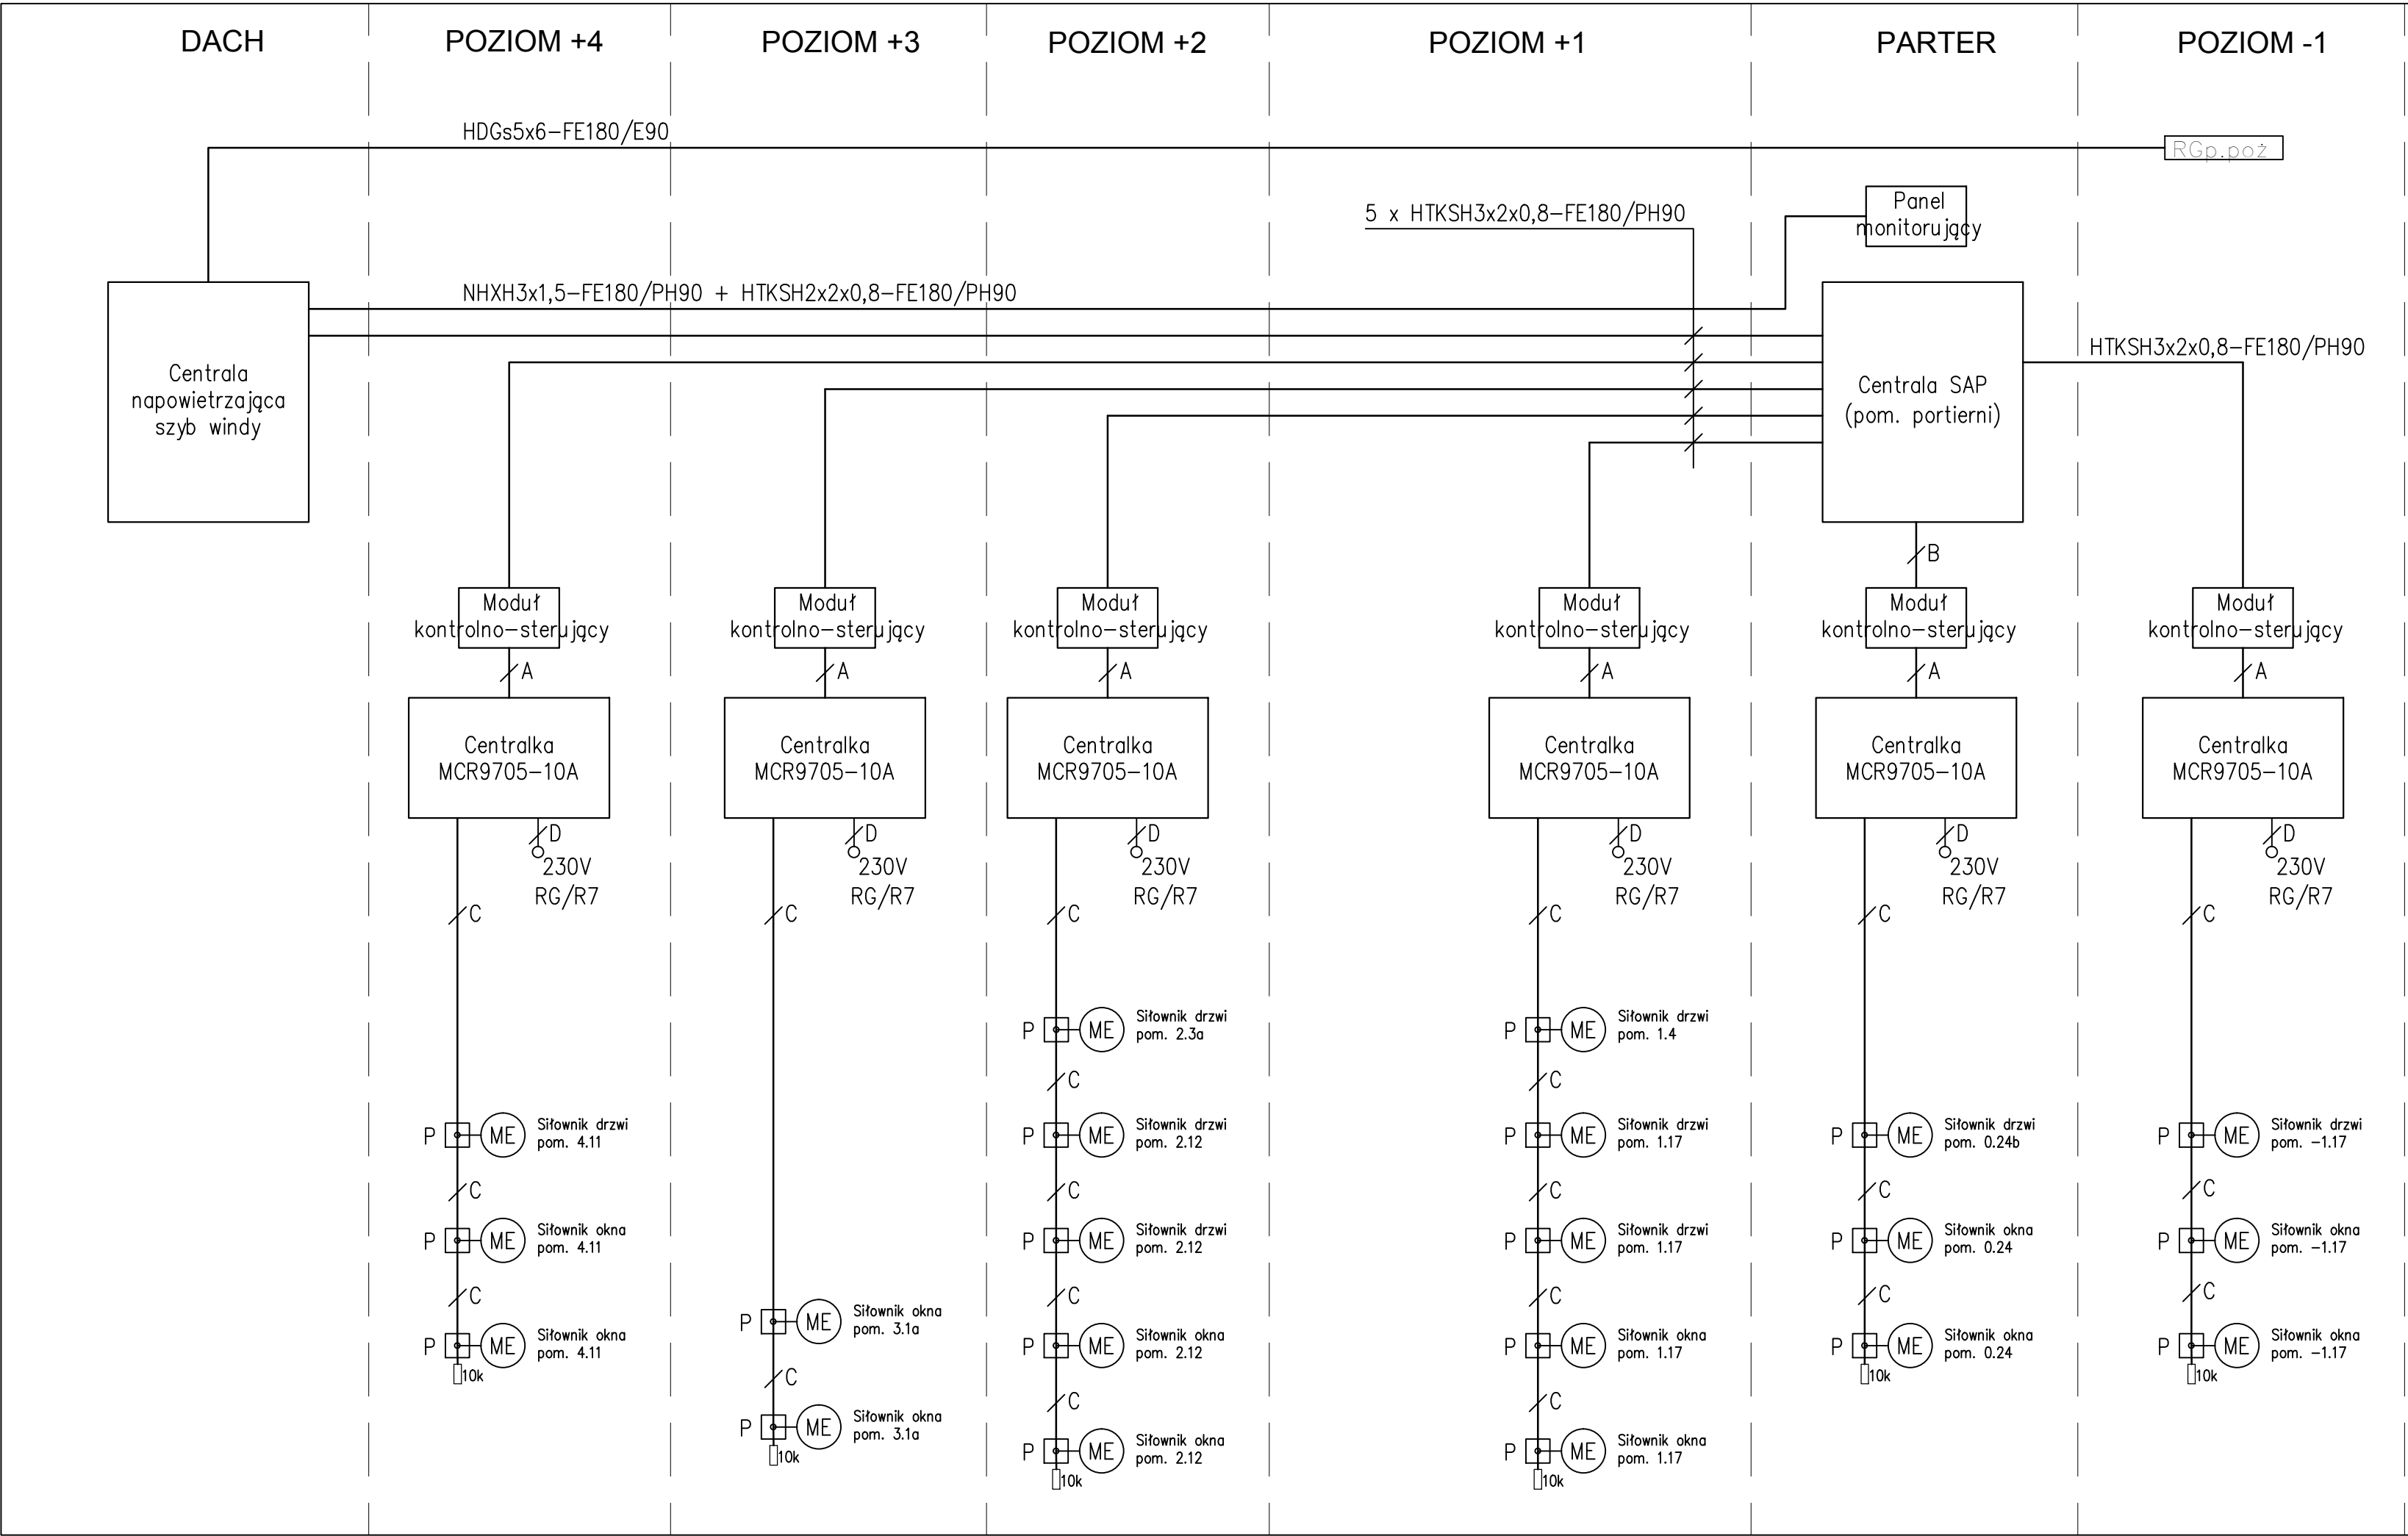

- OZNACZEMNIA:
- A – YnTKSY4x2x0,8–FE180/PH90
 - B – HTKSH3x2x0,8–FE180/PH90
 - C – HLGs2x1,5–FE180/PH90
 - D – HLGs3x2,5–FE180/PH90
 - P – puszka metalowa ze złączką ceramiczną
 - ME – siłownik

INWESTOR		Mazowiecki Urząd Wojewódzki Plac Bankowy 3/5 00-950 Warszawa		
JEDNOSTKA PROJEKTUJACA		REMEDY Sp. z o.o. Osiedle Parkowe 13 B 05-462 Wiązowna		
NAZWA PROJEKTU		Przebudowa budynku położonego w Warszawie przy ul. Marszałkowskiej 3/5 w celu przystosowania do potrzeb Mazowieckiego Urzędu Wojewódzkiego		
STADIUM PROJEKTU				
PROJEKT WYKONAWCZY ZAMIENNY				
BRANŻA		ELEKTRYCZNA		
OBIEKT		Budynek biurowy ul. Marszałkowska 3/5 00-624 Warszawa dz. nr ewid. 52 obr. 5-05-10		
TEMAT RYSUNKU		Schemat oddymiania szyb windy dla osób niepełnosprawnych		
ZESPÓŁ PROJEKTOWY				
FUNKCJA	TYTUŁ ZAWODOWY, IMIĘ I NAZWISKO	NR UPRAWNIEN	PODPIS	
PROJEKTANT	mgr inż. Mariusz Rola	LUB/0048/PWOE/04		
SPRAWDZAJĄCY				
DATA		NR RYSUNKU	REWIZJA	SKALA
08.2015		MUWM-PWZ-IE-326	A	-