


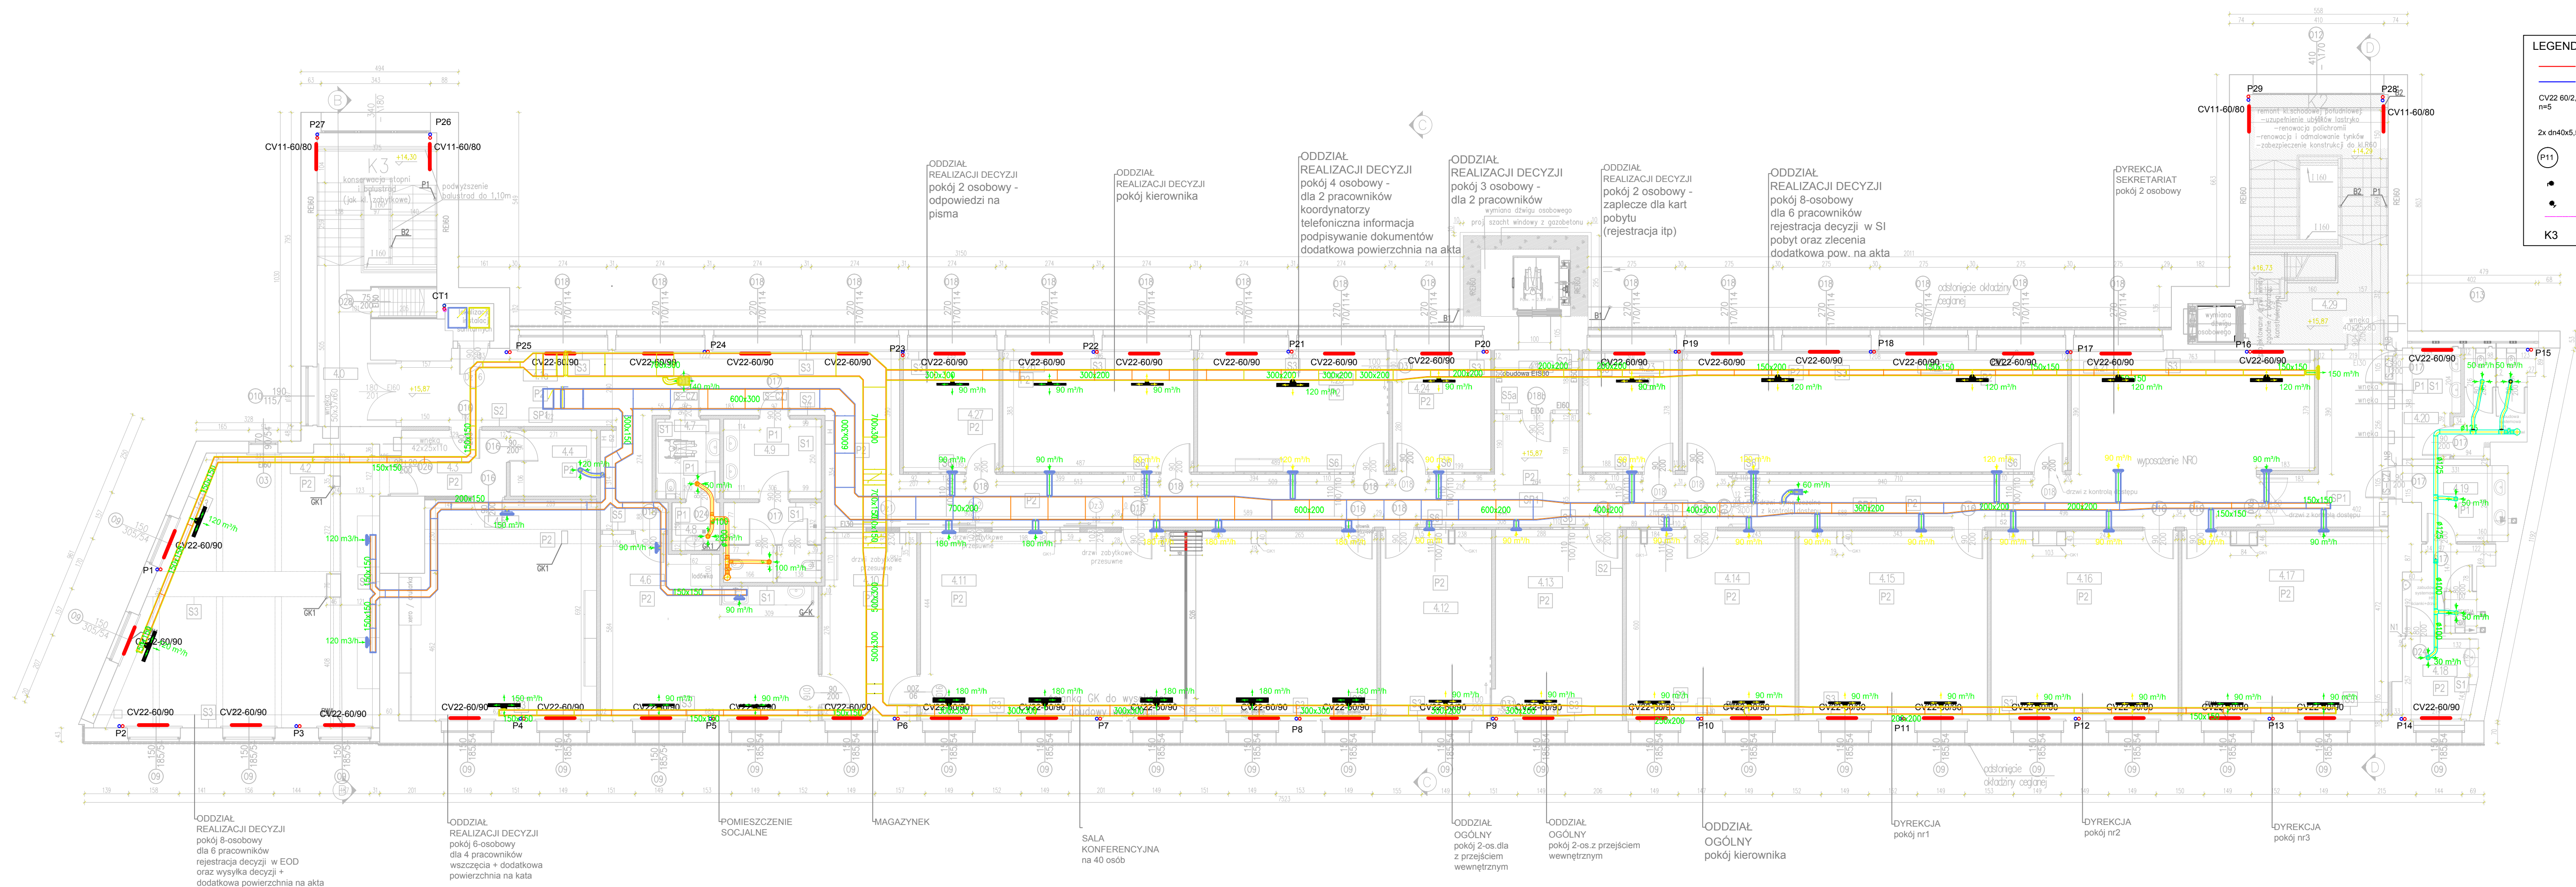

LEGENDA:

- c.o. zasilanie

- c.o. powrót

CV22 60/2.3
n=5

- typ grzejnika płytowego CV i nastawa
wstępna zaw.termostatycznego

2x dn40x5.5

- średnice przewodów grzewczych

P11

- numeracja pionów inst. grzewczej

- zawór odcinający kulowy

- zawór regulacyjny podpionowy

- instalacja freonowa

K3

- pion instalacji freonowej

INWESTOR:	MAZOWIECKI URZĄD WOJEWÓDZKI w Warszawie Plac Bankowy 3/5, Warszawa
JEDNOSTKA PROJEKTUJĄCA:	REMEDY Sp. z o.o. Osiedle Parkowe 13 B Wiązowna
NAZWA PROJEKTU:	PRZEBUDOWA BUDYNKU POŁOŻONEGO W WARSZAWIE PRZY UL. MARSZAŁKOWSKIEJ 3/5 W CELU PRZYSTOSOWANIA DO POTRZEB MAZOWIECKIEGO URZĘDU WOJEWÓDZKIEGO
STADIUM PROJEKTU:	PROJEKT WYKONAWCZY - ZAMIENNY
BRANŻA:	INSTALACJE SANITARNE
OBIEKT:	Budynek biurowy ul. Marszałkowska 3/5, Warszawa 52 obręb 5-05-10
TEMAT RYSUNKU:	RZUT IV PIĘTRA - INSTALACJA WENTYLACJI

ZESPÓŁ PROJEKTOWY			
FUNKCJA	TYTUŁ ZAWODOWY, IMIĘ I NAZWISKO	NR UPRAWNIENI	PODPIS
PROJEKTANT	mgr inż. Maciej Być	LUB/0016/PWOS/03	
SPRAWDZAJĄCY	----	----	
OPRACOWAŁ	mgr inż. Arkadiusz Niemczuk		
OPRACOWAŁ	----		

DATA	NR RYSUNKU	REWIZJA	SKALA
08.2015	MUWM-PW-IS -141	A	1:100