


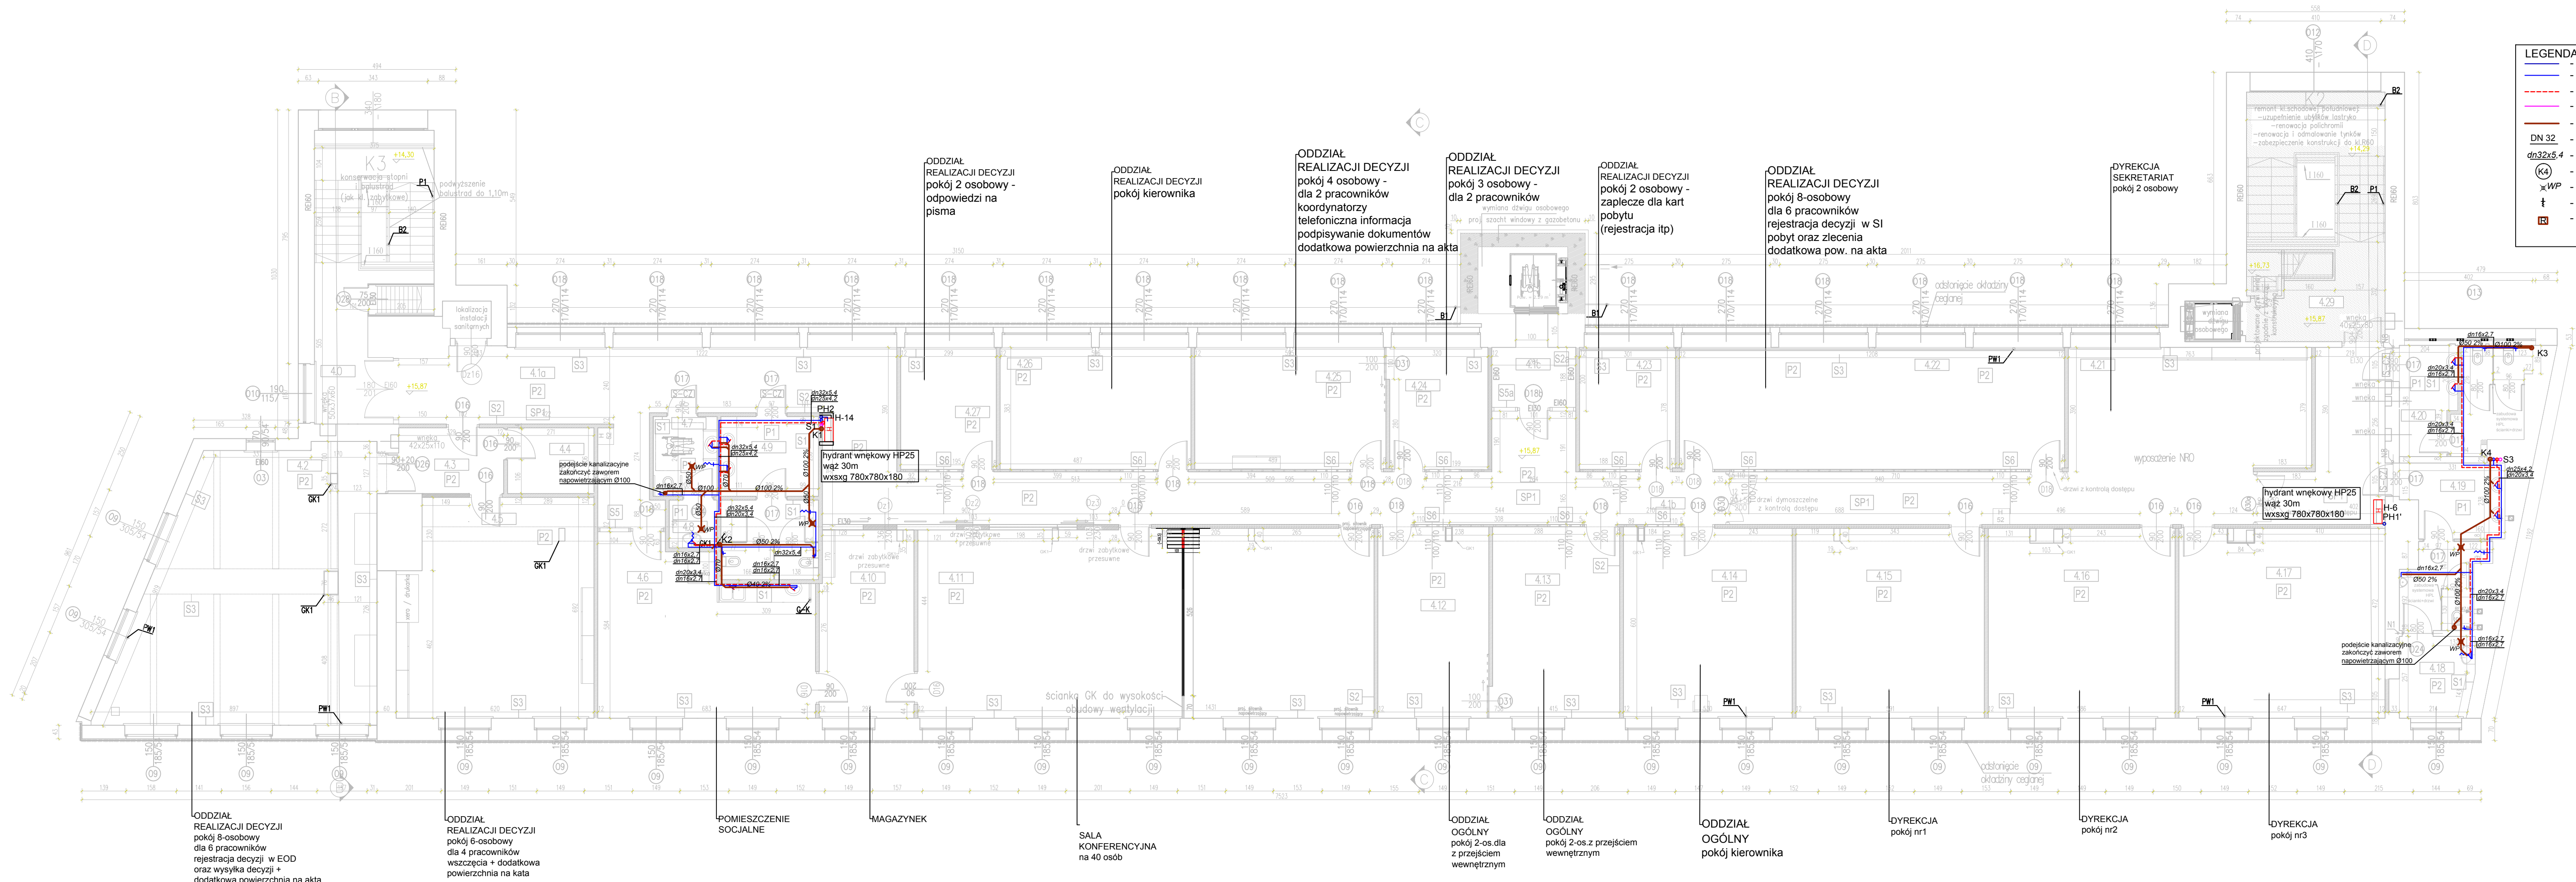

LEGENDA:

- woda zimna - instalacja hydrantowa

- woda zimna

- instalacja c.w.u.

- instalacja cyrkulacji

- instalacja kanalizacji sanitarnej

DN 32

- średnice przewodów stalowych ocynkowanych

dn32x5.4

- średnice przewodów wielowarstw. PP Stabi AL

K4

- pion kanalizacji sanitarnej

WP

- wpust podłogowy

†

- zawór ze złączką do węża

- rewizja kanalizacyjna

INWESTOR:	MAZOWIECKI URZĄD WOJEWÓDZKI w Warszawie Plac Bankowy 3/5, Warszawa
JEDNOSTKA PROJEKTUJĄCA:	REMEDY Sp. z o.o. Osiedle Parkowe 13 B Wiązowna
NAZWA PROJEKTU:	PRZEBUDOWA BUDYNKU POŁOŻONEGO W WARSZAWIE PRZY UL. MARSZAŁKOWSKIEJ 3/5 W CELU PRZYSTOSOWANIA DO POTRZEB MAZOWIECKIEGO URZĘDU WOJEWÓDZKIEGO
STADIUM PROJEKTU:	PROJEKT WYKONAWCZY - ZAMIENNY
BRANŻA:	INSTALACJE SANITARNE
OBIEKT:	Budynek biurowy ul. Marszałkowska 3/5, Warszawa 52 obręb 5-05-10
TEMAT RYSUNKU:	RZUT IV PIĘTRA - INSTALACJA WOD-KAN, HYDRANTOWA

ZESPÓŁ PROJEKTOWY			
FUNKCJA	TYTUŁ ZAWODOWY, IMIĘ I NAZWISKO	NR UPRAWNIENI	PODPIS
PROJEKTANT	mgr inż. Maciej Być	LUB/0016/PWOS/03	
SPRAWDZAJĄCY	----	----	
OPRACOWAŁ	mgr inż. Arkadiusz Niemczuk		
OPRACOWAŁ	----		

DATA	NR RYSUNKU	REWIZJA	SKALA
08.2015	MUWM-PW-IS -140	A	1:100