

Załącznik nr 2 do Umowy

OPIS PRZEDMIOTU ZAMÓWIENIA („OPZ”).

1. Przedmiotem zamówienia jest wykonanie robót budowlanych, w oparciu i zgodnie z załączonym projektem (**Załącznik nr 1 do OPZ⁽¹⁾**), polegających na modernizacji klatek schodowych, części korytarzy, i pomieszczeń biurowych na piętrze I w budynku Wojewódzkiego Urzędu Mazowieckiego przy ul. Kruczej 5/11 w Warszawie, obejmującej:
 - 1) wymianę oświetlenia: wraz z wymianą włączników naściennych na nowe i dostosowane do nowego, zamontowanego przez wykonawcę oświetlenia w poszczególnych pomieszczeniach we wszystkich pomieszczeniach biurowych (ilość opraw w pokojach do wymiany ok: 110 szt.) znajdujących się na piętrze 1 na LED oraz na części korytarza zaznaczonej w załączniku graficznym (**Załącznik nr 2 do OPZ**) oraz na całej klatce schodowej oraz w jej przedsionku i wszystkich jej kondygnacjach, sąsiadującej z pomieszczeniami nr: 116 i 117 objętej przedmiotem zamówienia (zaznaczonej na **Załączniku nr 2 do OPZ**),
 - 2) wykończenie całej powierzchni sufitów (wyrównanie występujących nierówności) w pomieszczeniach biurowych wraz z malowaniem całej powierzchni sufitu dwukrotnie na biało farbą lateksową po przeprowadzonych robotach instalacyjnych związanych z montażem nowych opraw oświetleniowych);
 - 3) wymianę sufitu podwieszanego w obszarze oznaczonym w **Załączniku nr 2 do OPZ** wraz z demontażem elementów niefunkcyjnych i zaburzających ciągłość powierzchni sufitu korytarza w razie potrzeby, w uzgodnieniu z Zamawiającym przeniesienie instalacji oraz istniejących urządzeń klimatyzacyjnych mające na celu zapewnienie funkcjonalnych i estetycznych rozwiązań na całej przestrzeni korytarza;
 - 4) zdemontowanie, zabezpieczenie czujek ppoż i zainstalowanie ich na nowo w nowych sufitach podwieszanych, przeniesienie wszystkich możliwych do umieszczenia nad konstrukcją sufitu podwieszanego przewodów i instalacji w sposób i w zakresie uzgodnionym z Zamawiającym ;
 - 5) malowanie kompleksowe ścian, sufitów (w przypadku jeśli niepodwieszany): pomieszczeń sekretariatu, gabinetów dyrektorskich oraz ścian korytarza (ewentualne wyprowadzenie nierówności) dwukrotnie farbą lateksową o kolorze uzgodnionym z Zamawiającym wraz z wykonaniem lamperii ścian farbą olejną do wysokości i o kolorze uzgodnionymi z Zamawiającym, malowanie ścian i sufitów klatki schodowej wraz z jej przedsionkiem zlokalizowanej przy pomieszczeniach nr 116 i 117 na wszystkich kondygnacjach, w tym wykonanie lamperii do wysokości uzgodnionej z Zamawiającym oraz malowanie dwóch szaf pancernych (stojących na klatce) farbą olejną w kolorze wykonanej lamperii;
 - 6) wymianę stolarki drzwiowej w pokojach biurowych i łazienkach (konieczne nawiązanie estetyczne do zastosowanych materiałów w ramach zrealizowanej inwestycji w roku 2019) wraz z wymianą progów i ościeży oraz wykonanie stosownych robót wykończeniowych związanych z zapewnieniem estetycznej obróbki ścian wokół wykonanych, nowych ościeży drzwiowych, zaopatrzenie wszystkich drzwi w odbojniki oraz zamki umożliwiające zamknięcie drzwi pokoi biurowych na klucz (klucze zostaną przekazane przez Wykonawcę, Zamawiającemu);
 - 7) wymianę stolarki aluminiowej na nową (w kolorze srebrnym ustalonym z Zamawiającym) (z zachowaniem przeszklenia drzwi do sekretariatu oraz drzwi dzielącej strefy korytarza) wraz z wymianą czytnika kontroli dostępu na obsługujący karty magnetyczne posiadane przez pracowników MUW oraz likwidację drzwi wskazanych w **Załączniku nr 2 do OPZ** (zlokalizowane przy pomieszczeniu nr 121) wraz z obróbką ścian, sufitu i podłogi w celu właściwego, zgodnego ze sztuką budowlaną i estetycznego wykończenia powierzchni po usunięciu przedmiotowych drzwi;
 - 8) modernizację pomieszczeń sanitarnych-łazienek (m.in. wydzielenie kabiny prysznicowej oraz pomieszczenia dla sprzątaczk, wymiana okładzin ściennych i podłogowych, wymiana oświetlenia i wyposażenia, organizacja przestrzeni, montaż i instalacja bojlerów elektrycznych, wymiana grzejników pod parapetami na nowe w pomieszczeniach łazienek, wyposażenie okien w stosowne elementy, odporne na wilgoć, dostosowane

- stylistyką do danego pomieszczenia, zapewniające dostęp światła dziennego z zewnątrz do pomieszczenia przy jednoczesnym zachowaniu intymności);
- 9) dostarczenie i instalację oraz montaż w łazienkach bojlerów elektrycznych do ogrzewania wody o pojemności dostosowanej do zapotrzebowania na ciepłą wodę w zależności od ilości punktów czerpiących wodę, od przeznaczenia punktu (umywalka, prysznic) oraz w zależności od ilości osób z niej korzystających;
 - 10) instalację klimatyzacji (multisplit z jednostką centralną zainstalowaną na zewnątrz, z możliwością indywidualnej regulacji w poszczególnych pomieszczeniach) w sekretariacie i gabinetach dyrektorskich (odprowadzenie skroplin do kanalizacji bądź gruntu – brak możliwości montażu rur spustowych na elewacji);
 - 11) modernizację parkietu w sekretariacie i gabinetach (zaznaczonych na załączniku graficznym) polegającą w szczególności na wypełnieniu ubytków, cyklinowaniu i lakierowaniu podłóg lakierem o wysokiej odporności na ścieranie oraz wymianie listew przyściennych na nowe i montaż cokołów o wysokości min. 10 cm, wykonanie progów metalowych;
 - 12) modernizację podłóg na części korytarza objętej obszarem modernizacji (obejmującą w szczególności: wymianę ślepej podłogi oraz okładzin, wykonanie wygłuszenia za pomocą stosownej warstwy izolacyjnej oraz wykończenie panelami winylowymi, drewnopodobnymi o klasie ścieralności 33AC5 wraz z wykończeniem, dopasowanymi cokołami przyściennymi o wysokości min. 10 cm, progów na granicach pomieszczeń i połączeniach powierzchni podłóg);
 - 13) wyposażenie przestrzeni gabinetowych oraz sekretariatu, w szczególności umeblowanie sekretariatu, wyposażenie okien gabinetów i sekretariatu w rolety, mocowane do ramy okiennej;
 - 14) malowanie farbą olejną lamperli od parteru do piętra pierwszego ścian klatki schodowej zlokalizowanej między pomieszczeniem nr 105 a pomieszczeniem nr 106, do wysokości uzgodnionej z Zamawiającym;
 - 15) opracowanie i wykonanie projektu technicznego dla instalacji elektrycznej obejmującego w szczególności:
 - a) określenie mocy i natężenia światła w modernizowanych pomieszczeniach (w tym w: pomieszczeniach biurowych, korytarzu i klatce schodowej: zaznaczonych na **Załączniku nr 2 do OPZ** w których zaplanowano wymianę oświetlenia),
 - b) zapewnienie zgodności z przepisami prawa zaprojektowanych do wykonania rozwiązań,
 - c) zapewnienie odłączenia i demontażu przewodów, osprzętu oraz zasilanych urządzeń po wykonaniu nowych obwodów, w celu maksymalnego skrócenia przerw i utrudnień w funkcjonowaniu obiektu;
 - d) instalację bojlerów elektrycznych w łazienkach;
 - e) wykonanie demontażu instalacji elektrycznych z należytą starannością, po uprzednim wyłączeniu i sprawdzeniu braku napięcia zasilania oraz zabezpieczenia obwodu przed przypadkowym jego załączeniem,
 - f) w przypadku wystąpienia kolizji z istniejącymi instalacjami konieczność wykonania prac związanych z usunięciem kolizji i stosownej zmiany lokalizacji przebiegu tras przewodów i miejsc montowania osprzętu, w szczególności w przypadku pomieszczeń zaznaczonych na **Załączniku nr 2**;
 - g) plan rozmieszczenia projektowanych opraw oświetleniowych i kinkietów oraz wymienianych i nowych włączników i gniazdek elektrycznych wraz z przedstawieniem planowanych do wbudowania opraw, kinkietów, osprzętu i urządzeń;
 - h) wykonanie przewodów: podtynkowe w przypadku braku możliwości technicznych prowadzenie przewodów w listwach;
 - i) uzyskanie akceptacji projektu przez Zamawiającego;
 - 16) opracowanie i wykonanie projektu technicznego dla instalacji sanitarnej w zakresie dotyczącym instalacji urządzeń zgodnie z aranżacją wewnątrz określoną w **Załączniku nr 1 do OPZ**, obejmującego:

- a) zapewnienie zgodności z przepisami prawa zaprojektowanych do wykonania rozwiązań,
 - b) instalację bojlerów elektrycznych w łazienkach;
 - c) odłączenie i demontaż istniejących urządzeń i elementów w sposób zapewniający maksymalne skrócenie przerw i utrudnień w funkcjonowaniu obiektu;
 - d) w przypadku wystąpienia kolizji z istniejącymi instalacjami konieczność wykonania prac związanych z usunięciem kolizji i stosownej zmiany lokalizacji przebiegu tras instalacji sanitarnej i miejsc montowania sprzętu i urządzeń;
 - e) przedstawienie planowanych do wbudowania i montażu urządzeń i elementów;
 - f) uzyskanie akceptacji projektu przez Zamawiającego,
- 17) opracowanie i wykonanie projektu instalacji klimatyzacji dla pomieszczeń biurowych zgodnie z **Załącznikiem nr 1 do OPZ**;
- 18) wszystkie wykonywane w ramach umowy instalacje sanitarne i elektryczne mają być prowadzone, na ile to możliwe w sposób niewidoczny: w brzdach, nad sufitem podwieszanym, podtynkowo;
- 19) opracowanie harmonogramu i wykonanie robót niżej wymienionymi Etapami w sposób umożliwiający zachowanie ciągłości pracy pracowników Mazowieckiego Urzędu Wojewódzkiego w budynku przy ul. Kruczej 5/11 w Warszawie:
- a) Etap I – w pierwszej kolejności realizacja robót w obszarze od drzwi (przeznaczonych do likwidacji) zlokalizowanych na korytarzu przy pomieszczeniu nr 121 do klatki schodowej (wraz z klatką schodową) oraz wykonanie modernizacji pomieszczenia nr 106 po zakończeniu robót w tym obszarze rozpoczęcie robót Etapu II;
 - b) Etap II – po zakończeniu Etapu I realizacja robót w pomieszczeniu 101, 102, 103;
 - c) Etap III – realizacja robót po zakończonych Etapie I i Etapie II obejmująca obszar korytarza od pomieszczenia nr 128 do pomieszczenia nr 121 oraz ww. pomieszczenia oraz malowanie klatki schodowej zlokalizowanej przy pomieszczeniu nr 106.
- W uzgodnieniu z Zamawiającym lub na jego żądanie możliwa jest modyfikacja ww. podziału realizacji robót na poszczególne Etapy.
- 20) demontaż elementów przeznaczonych do usunięcia, dokonanie niezbędnych prac wyburzeniowych i rozbiórkowych, następnie uprzątnięcie, transport i utylizację wszelkich materiałów powstałych w wyniku prowadzonych robót;
- 21) demontaż i ponowny montaż elementów, w zakresie niezbędnym do przeprowadzenia prac modernizacyjnych;
- 22) wykonanie niezbędnych izolacji i hydroizolacji przeciwwodnych i przeciwwilgociowych;
- 23) zabezpieczenie pomieszczeń oraz funkcjonujących w nich urządzeń i wyposażenia przed uszkodzeniami, które mogą spowodować roboty realizowane w ramach przedmiotu umowy jak np. wykonanie stosownej ochrony przed narażeniem na zapylenie urządzeń i wyposażenia oraz wyniesienie z pomieszczeń i odpowiednie zabezpieczenie elementów wyposażenia;
- 24) dostawę i transport niezbędnych materiałów i urządzeń, wykonanie niezbędnych robót towarzyszących;
- 25) zabezpieczenie bhp i ppoż. w miejscu wykonywanych robót;
- 26) dokonanie uzgodnień w zakresie terminów wykonania prac z użytkownikami budynku oraz Zamawiającym, których akceptacja jest wymagana dla rozpoczęcia, realizacji i odbioru prac;
- 27) uprzątnięcie po zakończeniu robót zarówno pomieszczeń objętych przedmiotem zamówienia (umycie wszelkich elementów wyposażenia, w tym okien, lamp, mebli w pomieszczeniach biurowych) jak i innych przestrzeni wykorzystanych do przeprowadzenia robót w tym korytarzy służących do transportu dostarczanych materiałów jak i innych pomieszczeń wykorzystanych w celu organizacji i przeprowadzenia robót;
- 28) wykonanie dokumentacji powykonawczej.
2. Wykonawca jest zobowiązany realizować prace wg harmonogramu działań zaakceptowanego przez Zamawiającego; który Wykonawca dostarczy w ciągu 3 dni od

- podpisania umowy.
3. Wykonawca jest zobowiązany przedstawić Zamawiającemu wzory proponowanych materiałów wykończeniowych i pozyskać akceptację materiałów do zastosowania w ramach realizacji przedmiotu umowy.
 4. Wykonawca zobowiązany jest do wykonania przedmiotu zamówienia zgodnie z wszelkimi normami prawnymi i technicznymi mającymi zastosowanie w budownictwie, przy dochowaniu należytej staranności oraz według najlepszej profesjonalnej wiedzy, przy wykorzystaniu materiałów o najwyższej jakości spełniających normy i posiadających najwyższe parametry użytkowe i bezpieczeństwa.
 5. Wykonawca jest zobowiązany do wykonania w ramach planowanej modernizacji kompleksowej modernizacji pomieszczeń objętych przedmiotem modernizacji wraz z robotami towarzyszącymi, wypełniając jako zakres podstawowy i minimalny prace określone w ust. 1 mając na celu zwiększenie wartości użytkowej pomieszczeń, podniesienie ich walorów estetycznych, na poziomie zbliżonym co najmniej do osiągniętego w zmodernizowanych w 2019 r. pomieszczeniach w przedmiotowego budynku.
- (1) w przypadku wymagań określonych w ust. 1 OPZ różniących się w stosunku do określonych w Załączniku nr 1 wymagane do realizacji są postanowienia treści OPZ stanowiące doprecyzowanie i uszczegółowienie oczekiwań Zamawiającego, których podstawę stanowi projekt modernizacji do wykonania w ramach przedmiotu umowy będący Załącznikiem nr 1 do OPZ.**

Załączniki:

- Załącznik nr 1 – „Projekt modernizacji części korytarzy i pomieszczeń biurowych na piętrze I w budynku Mazowieckiego Urzędu Wojewódzkiego przy ul. Kruczej 5/11 w Warszawie,
- Załącznik nr 2 – „Historyczny rysunek poglądowy” - rzut I piętra z zaznaczonym obszarem objętym przedmiotem umowy.

MODERNIZACJA CZĘŚCI KORYTARZY I POMIESZCZEŃ BIUROWYCH NA PIĘTRZE I W BUDYNKU MAZOWIECKIEGO URZĘDU WOJEWÓDZKIEGO PRZY UL. KRUCZEJ 5/11 W WARSZAWIE.

ZAKRES PRZEDSIĘWZIĘCIA:

Planowane przedsięwzięcie to modernizacja części korytarzy i pomieszczeń biurowych na piętrze I w budynku Mazowieckiego Urzędu Wojewódzkiego (MUW) przy ul. Kruczej 5/11 w Warszawie, obejmująca:

1. wymianę oświetlenia we wszystkich pokojach biurowych znajdujących się na piętrze 1 na LED oraz na części korytarza zaznaczonej w załączniku graficznym (w tym wykończenie sufitu wraz z malowaniem na biało po przeprowadzonych robotach instalacyjnych);
2. wymianę sufitu podwieszanego w obszarze oznaczonym w załączniku graficznym;
3. malowanie pomieszczeń sekretariatu, gabinetów dyrektorskich oraz ścian korytarza (ewentualne wyprowadzenie nierówności);
4. wymianę stolarki drzwiowej w pokojach biurowych (konieczne nawiązanie do zastosowanych materiałów w ramach zrealizowanej inwestycji w roku 2019) wraz z wymianą progów i ościeży;
5. wymianę stolarki aluminiowej (drzwi do sekretariatu oraz drzwi dzielącej strefy korytarza) wraz z wymianą czytnika kontroli dostępu na obsługujący karty magnetyczne posiadane przez pracowników MUW;
6. modernizację pomieszczeń łazienek p.106, p. 112, p. 113 (m.in. wydzielenie kabiny prysznicowej oraz pomieszczenia dla sprzątaczk, wymiana okładzin ściennych i podłogowych, wymiana oświetlenia i wyposażenia, organizacja przestrzeni, itd.);
7. instalację klimatyzacji w sekretariacie i gabinetach dyrektorskich (odprowadzenie skropliny do kanalizacji bądź gruntu – brak możliwości montażu rur spustowych na elewacji);
8. modernizację parkietu w sekretariacie i gabinetach (zaznaczonych na załączniku graficznym);
9. modernizację podłóg na części korytarza (wymiana ślepej podłogi oraz okładzin wraz z wygłuszeniem);
10. wyposażenie przestrzeni gabinetowych oraz sekretariatu, w szczególności umeblowanie sekretariatu.

Dodatkowe informacje dot. wybranych pomieszczeń:

SEKRETARIAT I GABINETY DYREKTORSKIE - WYKOŃCZENIE I WYPOSAŻENIE

(należy rozpatrywać łącznie z rysunkami):

- renowacja parkietu w gabinetach dyrektorskich i sekretariacie
- malowanie ścian na kolor złamanej bieli
- drzwi wewnętrzne do gabinetów płytowe, białe, szczelne z zamkami umożliwiającymi zamknięcie
- wymiana drzwi aluminiowych przeszklonych do strefy sekretariatu na nowe wraz z wymianą czytnika kontroli dostępu na obsługujący karty magnetyczne posiadane przez pracowników MUW
- wymiana sufitu podwieszanego na nowy, systemowy, płyty białe
- montaż rolety w oknie w sekretariacie - na wzór istniejących w gabinetach
- instalacja klimatyzatorów typu split, odprowadzenie skropliny do kanalizacji bądź gruntu. Brak możliwości prowadzenia rurek po elewacji/na zewnątrz budynku. Montaż jednostki zewnętrznej do ustalenia z Inwestorem.
- proponowane wyposażenie: meble gabinetowe firmy mikomax smartoffice lub podobne

ŁAZIENKA p. 106 – WYKOŃCZENIE I WYPOSAŻENIE

(należy rozpatrywać łącznie z rysunkami):

podłoga:

- pomieszczenia-płytki Tubądzin "zirconium grey" 60x60 lub podobne
- korytarz-płytki drewnopodobne Opoczno "natural warm grey" 120x20 lub podobne
- cokół z płytek podłogowych wys. 10cm

ściany:

- łazienka (do wys. 210cm) +pas nad meblami-płytki białe satyna 50x20 lub 30x60 lub podobne
- zabudowa stelaży-płytki drewnopodobne
- malowanie ścian na kolor złamanej bieli

lustro:

- klejone do ściany

drzwi wewnętrzne:

- płytowe, białe, z podcięciem lub otworami wentylacyjnymi o pow. 0,022 m². Drzwi i futryna zabezpieczone/odporne na wilgoć w powietrzu oraz podciąganie wody z posadzki

wyposażenie:

- kabinę sanitarną wyposażyć w kosz na śmieci, podajnik papieru toaletowego, pojemnik ze szczotką, podajnik mydła w płynie w kabinie prysznicowej
- przedsionek z umywalkami wyposażyć w kosz na śmieci, podajnik na ręczniki papierowe, przy każdej umywalce - podajnik mydła w płynie
- Wszystkie oprawy oświetleniowe sufitowe są wbudowane w systemowy sufit podwieszany.
- natężenie światła i moc należy dobrać do powierzchni pomieszczeń.
- nad lustrem, nad umywalkami - oprawy oświetleniowe ozdobne, włączane włącznikiem przy drzwiach wejściowych.
- przewidzieć włączniki i gniazdka elektryczne zgodnie z wytycznymi inwestora, przy umywalkach gniazdka IP44 zabezpieczone przed zachlapaniem wodą.
- przewidzieć instalację termy na ciepłą wodę użytkową zgodnie z ilością punktów odbioru i zapotrzebowaniem

ŁAZIENKA p. 112 i 113 – WYKOŃCZENIE I WYPOSAŻENIE

(należy rozpatrywać łącznie z rysunkami):

UWAGA: istniejące ściany działowe wewnątrz pomieszczeń 112 i 113 należy rozebrać i zdemontować nieużywane instalacje zamontowane pod sufitem; nowy układ pomieszczeń wydzielić ścianami murowanymi z bloczków 8cm lub g-k z płyt wodoodpornych

podłoga:

- pomieszczenia-płytki tubądzin "zirconium grey" 60x60 lub podobne
- korytarz-płytki drewnopodobne opoczno "natural warm grey" 120x20 lub podobne
- cokół z płytek podłogowych wys. 10cm

ściany:

- łazienka (na całej wysokości) +pas nad meblami-płytki białe satyna 50x20 lub 30x60 lub podobne
- zabudowa stelaży-płytki drewnopodobne
- zabudowa kabin - ściany gipsowe drewnopodobne
- malowanie ścian na kolor złamanej bieli

lustro:

- klejone do ściany

drzwi wewnętrzne:

- płytowe, białe, z podcięciem lub otworami wentylacyjnymi o pow. 0,022 m². Drzwi i futryna zabezpieczone/odporne na wilgoć w powietrzu oraz podciąganie wody z posadzki

wyposażenie:

- każdą kabinę sanitarną wyposażyć w kosz na śmieci, podajnik papieru toaletowego, pojemnik ze szczotką

- każdy przedsiónek z umywalkami wyposażyć w kosz na śmieci, podajnik na ręczniki papierowe, przy każdej umywalce-podajnik mydła w płynie
- wszystkie oprawy oświetleniowe sufitowe są wbudowane w systemowy sufit podwieszany.
- natężenie światła i moc należy dobrać do powierzchni pomieszczeń.
- nad lustrem, nad umywalkami - oprawy oświetleniowe ozdobne, włączane włącznikiem przy drzwiach wejściowych.
- przewidzieć włączniki i gniazdka elektryczne zgodnie z wytycznymi inwestora, przy umywalkach gniazdka IP44 zabezpieczone przed zachlapaniem wodą.
- przewidzieć instalację termy na ciepłą wodę użytkową zgodnie z ilością punktów odbioru i zapotrzebowaniem

KORYTARZ WRAZ Z KLATKĄ SCHODOWĄ – ZAKRES PRAC

(należy rozpatrywać łącznie z rysunkami):

- wymiana oświetlenia na oprawy LED
- wymiana stolarki drzwiowej w pokojach biurowych (wraz z ościeżnicami i progami) na stolarkę nawiązującą lub jak najbardziej zbliżoną do zamontowanej w wyremontowanej części korytarza
- ułożenie gresu na podłodze
- wyrównanie nierówności i uzupełnieni ubytków oraz dwukrotne malowanie ścian i sufitu

POKOJE BIUROWE – ZAKRES PRAC

(należy rozpatrywać łącznie z rysunkami):


- wymiana opraw oświetleniowych na oprawy LED
- wyrównanie nierówności i uzupełnieni ubytków oraz dwukrotne malowanie ścian i sufitów

Całość dokumentacji projektowej (opis oraz część rysunkowa) należy rozpatrywać wraz z pozostałymi materiałami przekazanymi/udostępnionymi przez Inwestora.

Wszystkie materiały wykończeniowe, elementy wyposażenia wnętrz, meble, oraz kolorystyka itp. powinny zyskać akceptację Inwestora przez zastosowaniem/wbudowaniem.

WYKOŃCZENIE I WYPOSAŻENIE:

- renowacja parkietu w gabinetach dyrektorskich i sekretariacie
- malowanie ścian na kolor złamanej bieli
- drzwi wewnętrzne do gabinetów płytowe, białe bez podcięcia, szczelne wyposażone w zamek umożliwiający zamknięcie
- wymiana drzwi aluminiowych przeszklonych do strefy sekretariatu na nowe wraz z wymianą czytnika kontroli dostępu na obsługujący karty magnetyczne posiadane przez pracowników MUW
- wymiana sufitu podwieszanego na nowy, systemowy, płyty białe
- montaż rolety w oknie w sekretariacie - na wzór istniejących w gabinetach
- instalacja klimatyzatorów typu split, montaż jednostki chłodzącej na elewacji ogrodowej i odprowadzenie skroplin do kanalizacji bądź gruntu
- proponowane wyposażenie: meble gabinetowe firmy mikomax smartoffice lub podobne

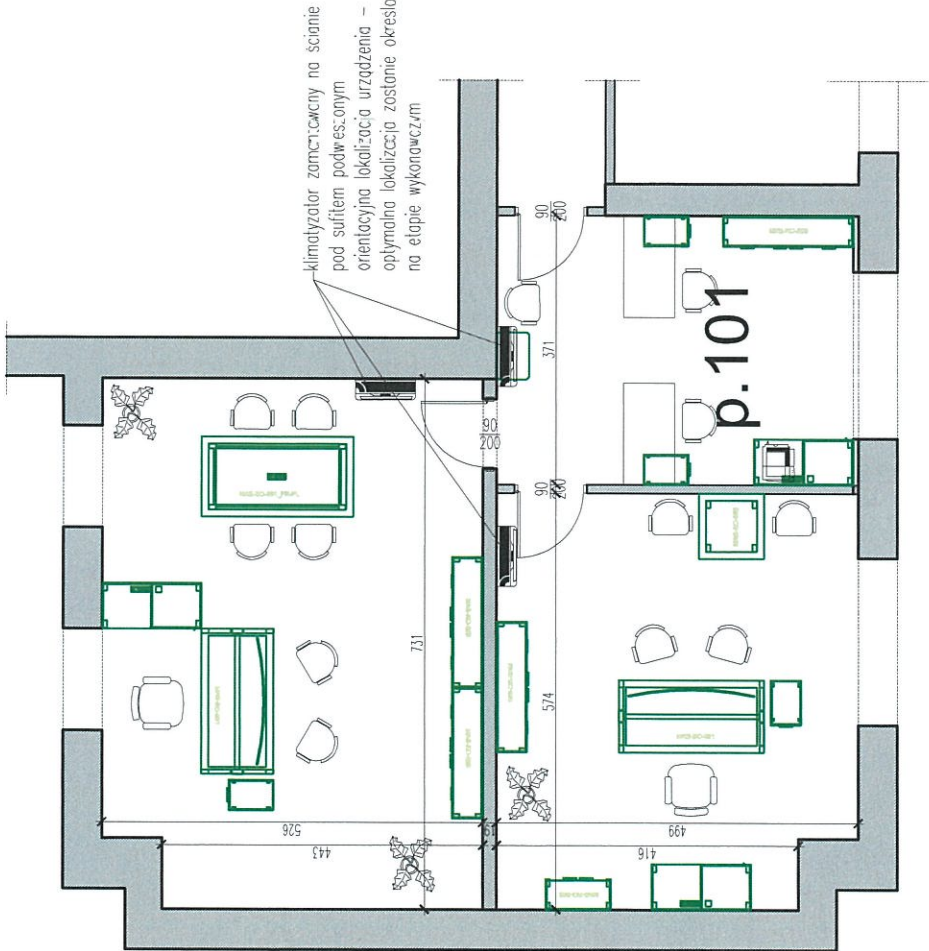

CZĘŚĆ RYSUNKOWA NALEŻY ROZPATRYWAĆ WRAZ Z CZĘŚCIĄ OPISOWĄ ORAZ POZOSTALYMI MATERIAŁAMI PRZEKAZANYMI PRZEZ INWESTORA

WSZELKIE PRAWA DO NINIEJSZEGO OPRACOWANIA SĄ ZASTRZEŻONE. KOPIOWANIE, ROZPOWSZECZANIE I UDOSTĘPNIANIE OSOBOM TRZECIM, PROJEKTU LUB JEGO CZĘŚCI BEZ ZGODY INWESTORA JEST ZABRONIONE

INWESTYCJA

MODERNIZACJA CZĘŚCI KORYTARZY I POMIESZCZEŃ BIUROWYCH NA PIĘTRZE I W BUDYNKU WOJEWÓDZKIEGO URZĘDU MAZOWIECKIEGO PRZY UL. KRUCZEJ 5/11 W WARSZAWIE

INWESTOR

MAZOWIECKI URZĄD WOJEWÓDZKI
PL. BANKOWY 3/5, WARSZAWA

BRANŻA

ARCHITEKTURA

FUNKCJA

IMIĘ I NAZWISKO

PROJEKTOWAŁ ARCH. MATEUSZ GOŹDZIKIEWICZ

PRZECIĄG

PROJEKT ARANŻACJI

pomieszczenia

101, 102 i 103

SKALA

1:100

DATA OPRACOWANIA 08.2020

BRANŻA

NR RYSUNKU


A 1

REWIZJA


0

WYKOŃCZENIE I WYPOSAŻENIE:

- renowacja parkietu w gabinetach dyrektorskich i sekretariacie
- malowanie ścian na kolor złamanej bieli
- drzwi wewnętrzne do gabinetów płytowe, białe bez podcięcia, szczelne wyposażone w zamek
- umożliwiający zamknięcie
- wymiana drzwi aluminiowych przeszklonych do strefy sekretariatu na nowe wraz z wymianą czytnika kontroli dostępu na obsługujący karty magnetyczne posiadane przez pracowników M UW
- wymiana sufitu podwieszanego na nowy, systemowy, płyty białe
- montaż rolety w oknie w sekretariacie - na wzór istniejących w gabinetach
- instalacja klimatyzatorów typu split, montaż jednostki chłodzącej na elewacji ogrodowej i odprowadzenie skroplin do kanalizacji bądź gruntu
- proponowane wyposażenie: meble gabinetowe firmy mikomax smartoffice lub podobne

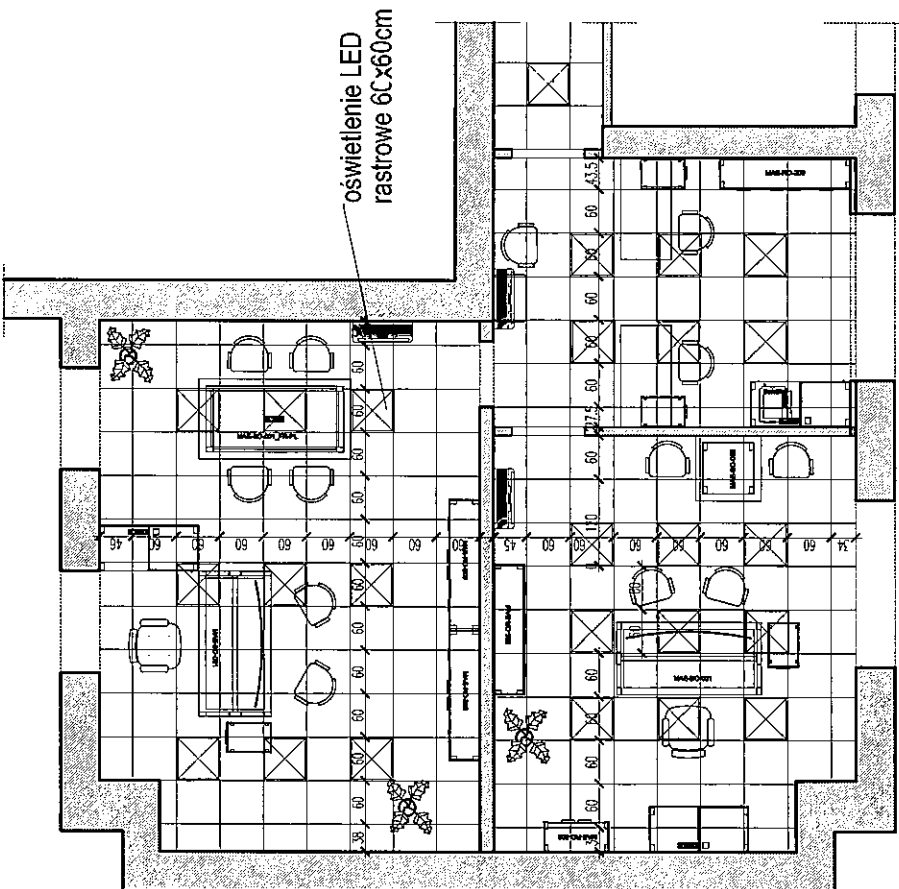

SUFIT SYSTEMOWY I OŚWIETLENIE

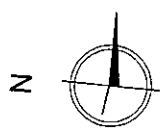

część rysunkowa należy rozpatrywać wraz z częścią opisową oraz pozostałymi materiałami przekazanymi przez inwestora

wszelkie prawa do niniejszego opracowania są zastrzeżone. kopiowanie, rozpowszechnianie i udostępnianie osobom trzecim, projektu lub jego części bez zgody inwestora jest zabronione

INWESTYCJA

MODERNIZACJA CZĘŚCI KORYTARZY I POMIESZCZEŃ BIUROWYCH NA PIETRZE I W BUDYNKU WOJEWÓDZIEGO URZĘDU MAZOWIECKIEGO PRZY UL. KRUCZEJ 5/11 W WARSZAWIE

INWESTOR

MAZOWIECKI URZĄD WOJEWÓDZKI
PL. BANKOWY 3/5, WARSZAWA

BRANŻA

ARCHITEKTURA

FUNKCJA

IMIĘ I NAZWISKO

PROJEKTOWAŁ ARCH. MATEUSZ GOZDZIKIEWICZ

TREŚĆ RYSUNKU

PROJEKT pomieszczenia 101, 102 i 103

SKALA

1:100

DATA OPRACOWANIA


NR RYSUNKU

A2

08.2020

REWIZJA

0

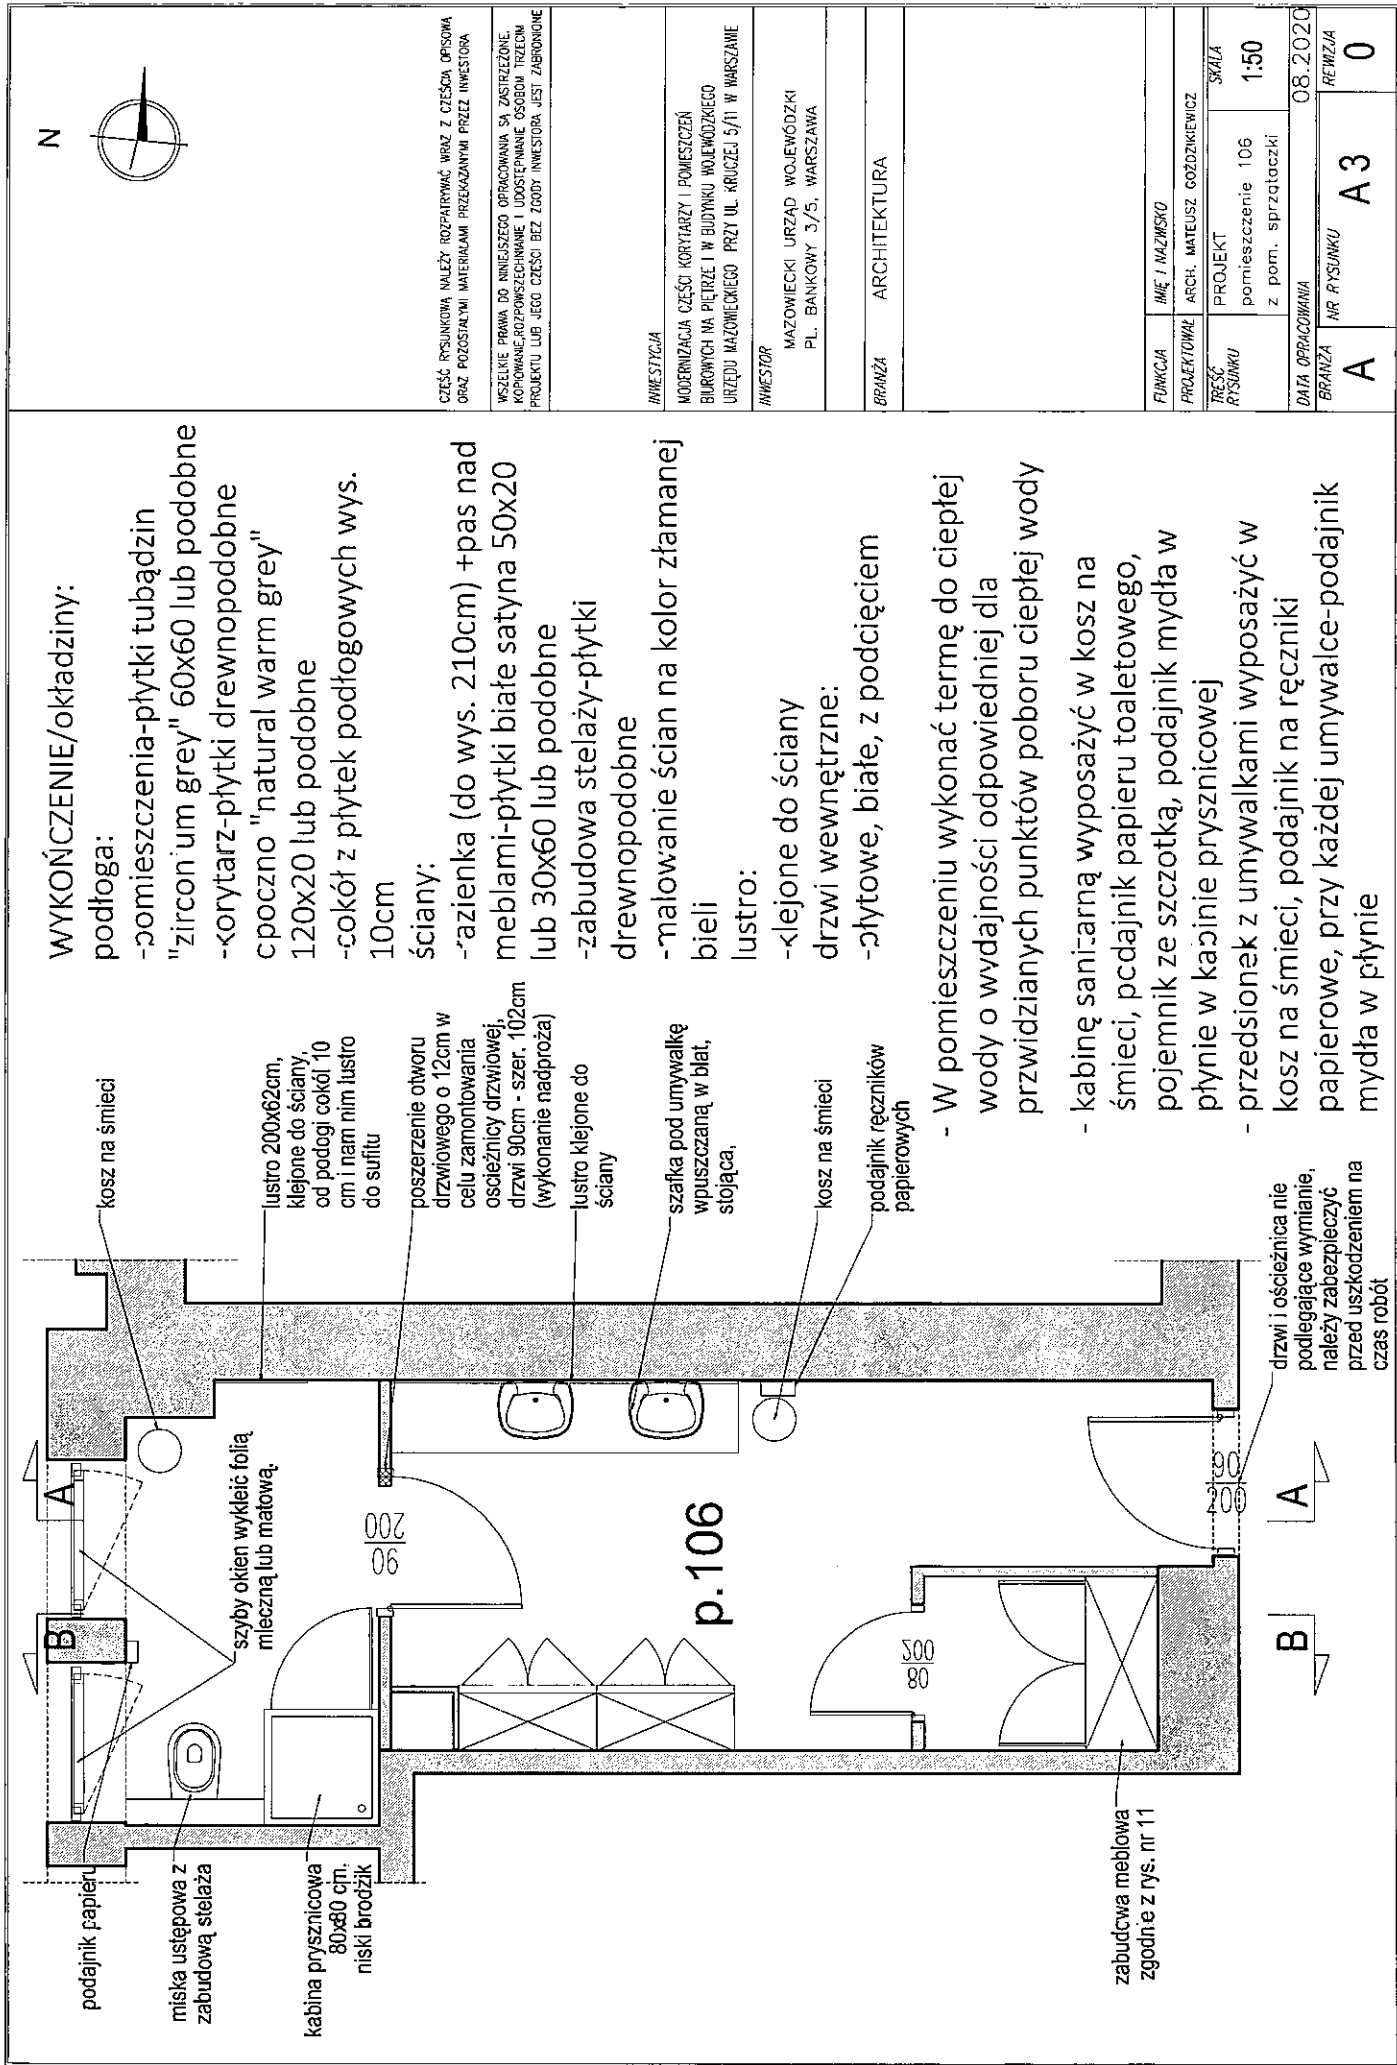

CZĘŚĆ RYSUNKOWA NALEŻY ROZPATRYWAĆ WRAZ Z CZĘŚCIĄ OPISOWĄ ORAZ POZOSTAŁYMI MATERIAŁAMI PRZEKAZANYMI PRZEZ INWESTORA

WSZELKIE PRAWA DO NINIEJSZEGO OPRACOWANIA SĄ ZASTRZEŻONE. KOPIOWANIE, ROZPOWISZCZANIE I UDOSTĘPNIANIE OSOBOM TRZECIM PROJEKTU LUB JEGO CZĘŚCI BEZ ZGODY INWESTORA JEST ZABRONIONE

INWESTYCJA

MODERNIZACJA CZĘŚCI KORYTARZY I POMIESZCZEŃ BIUROWYCH NA PIĘTRZE I W BUDYNKU WOJEWÓDZKIEGO URZĘDU MAZOWIECKIEGO PRZY UL. KRÓLCEJ 5/11 W WARSZAWIE

INWESTOR

MAZOWIECKI URZĄD WOJEWÓDZKI
PL. BANKOWY 3/5, WARSZAWA

BRANŻA ARCHITEKTURA

FUNKCJA IMIĘ I NAZWISKO

PROJEKTOWAŁ ARCH. MATEUSZ GOZDZIKIEWICZ

WERSJA RYSUNKU PROJEKT pomieszczenie 106


SKALA 1:50 z pom. sprzątaczką

DATA OPRACOWANIA 08.2020

BRANŻA NR RYSUNKU

A A3

REWIZJA 0

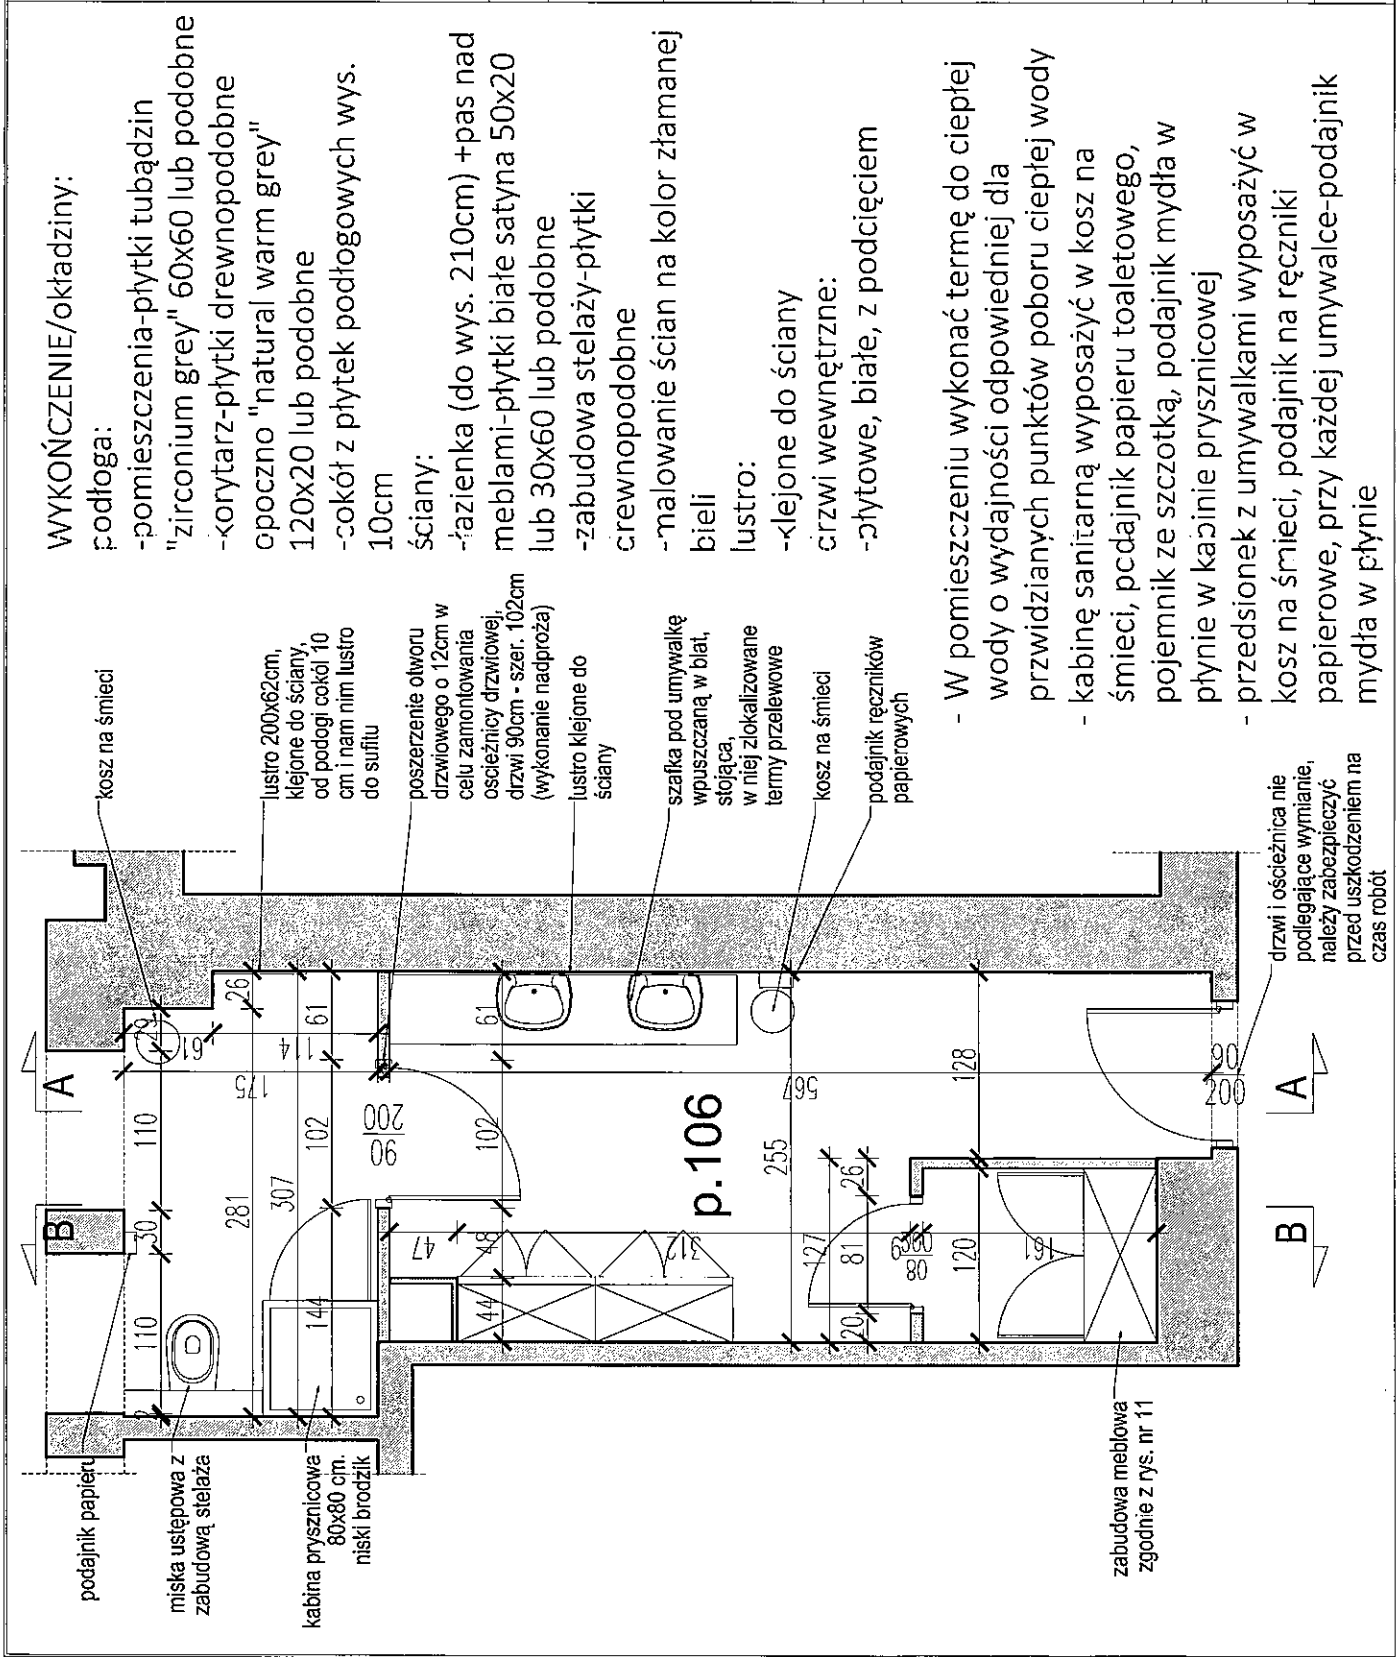

WYKOŃCZENIE/okładziny:


podłoga:

- pomieszczenia-płytki tubądzin "zirconium grey" 60x60 lub podobne
- korytarz-płytki drewnopodobne opoczno "natural warm grey" 120x20 lub podobne
- cokół z płytek podłogowych wys. 10cm


ściany:

- łazienka (do wys. 210cm) +pas nad meblami-płytki białe satyna 50x20 lub 30x60 lub podobne
- zabudowa stelaży-płytki ciewnopodobne
- malowanie ścian na kolor złamanej bieli
- lustro:
- klejone do ściany
- czrwi wewnętrzne:
- płytkowe, białe, z podcięciem

- W pomieszczeniu wykonać termę do ciepłej wody o wydajności odpowiedniej dla przewidzianych punktów poboru ciepłej wody
- kabinę sanitarną wyposażać w kosz na śmieci, podajnik papieru toaletowego, pojemnik ze szczotką, podajnik mydła w płynie w kabinie prysznicowej
- przedsiónek z umywalkami wyposażać w kosz na śmieci, podajnik na ręczniki papierowe, przy każdej umywalce-podajnik mydła w płynie

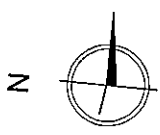


CZĘŚĆ RYSUNKOWA NALEŻY ROZPATRYWAĆ WRAZ Z CZĘŚCIĄ OPISOWĄ ORAZ PODZIAŁOWYMI MATERIAŁAMI PRZEDKŁADANYMI PRZEZ INWESTORA	
WZKŁADKIE PRAWA DO NINIEJSZEGO OPRACOWANIA SĄ ZASTRZEŻONE. KOPIOWANIE, ROZPOWISZCZANIE I UDOSTĘPNIANIE OSOBOM TRZECIM PROJEKTU LUB JEGO CZĘŚCI BEZ ZGODY INWESTORA JEST ZABRONIONE	
INWESTYCJA	MODERNIZACJA CZĘŚCI KORYTARZY I POMIESZCZEŃ BIUROWYCH NA PIĘTRZE I W BUDYNKU WOJEWÓDZKIEGO URZĘDU NAJOWIEJSZEGO PRZY UL. KRUCZEJ 5/11 W WARSZAWIE
INWESTOR	MAJOWIECKI URZĄD WOJEWÓDZKI PL. BANKOWY 3/5, WARSZAWA
BRANŻA	ARCHITEKTURA
FUNKCJA	IMIE I NAZWISKO
PROJEKTOWAŁ	ARCH. MATEUSZ GOZDZIEWICZ
TRZĘSC RYSUNKU	PROJEKT pomieszczenie 106 z pom. sprzątaczką
SKALA	1:50
DATA OPRACOWANIA	08.2020
BRANŻA	NR RYSUNKU
A	A4
	0

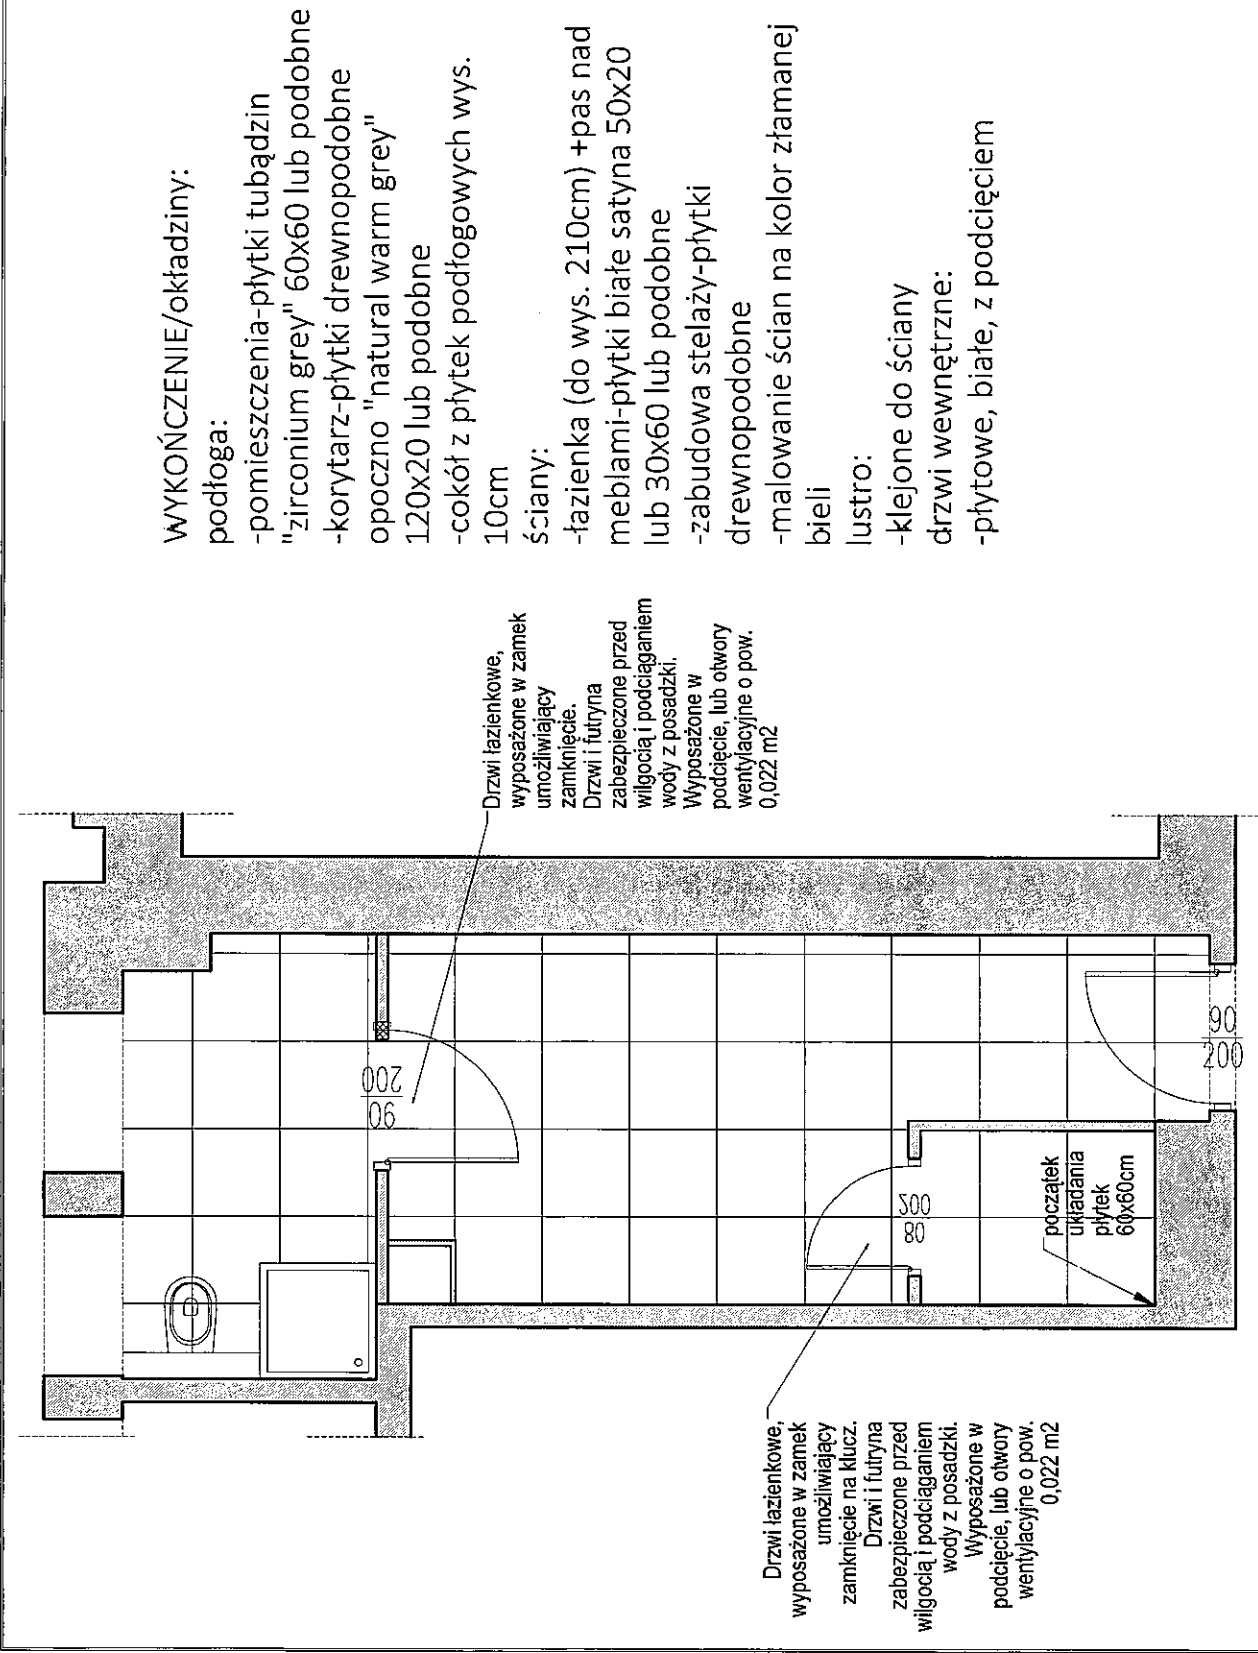

PODŁOGA - płytki 60x60 cm

WYKOŃCZENIE/okładziny:

- podłoga:
- pomieszczenia-płytki tubądzin
- "zirconium grey" 60x60 lub podobne
- korytarz-płytki drewnopodobne
- opoczno "natural warm grey"
- 120x20 lub podobne
- cokół z płytek podłogowych wys. 10cm
- ściany:
- łazienka (do wys. 210cm) +pas nad meblami-płytki białe satyna 50x20 lub 30x60 lub podobne
- zabudowa stelaży-płytki drewnopodobne
- malowanie ścian na kolor złamanej bieli
- lustro:
- klejone do ściany
- drzwi wewnętrzne:
- płytowe, białe, z podcięciem

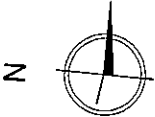

CZĘŚĆ RZĄDKOWA MAŁEJ ROZPIĘTOKI WRAZ Z CZĘŚCIĄ OPISOWĄ ORAZ POZOSTAŁYMI MATERIAŁAMI PRZEKAZANY PRZEZ INWESTORA

WSZELKIE PRAWA DO NINIEJSZEGO OPRACOWANIA SĄ ZASTRZEŻONE. KOPLOWANIE, ROZPOWISZCZANIE I UDOSTĘPNIANIE OSOBOM TRZECIM PROJEKTU LUB JEJ CZĘŚCI BEZ ZGODY INWESTORA JEST ZABRONIONE

INWESTYCJA

MODERNIZACJA CZĘŚCI KORYTARZY I POMIESZCZEŃ BIUROWYCH NA PIĘTRZE I W BUDYNKU WOJEWÓDZKIEGO URZĘDU MAZOWIECKIEGO PRZY UL. KRÓLEJ 5/11 W WARSZAWIE

INWESTOR

MAZOWIECKI URZĄD WOJEWÓDZKI
PL. BANKOWY 3/5. WARSZAWA

BRANŻA

ARCHITEKTURA

FUNKCJA

IMIE I NAZWISKO

PROJEKTOWAŁ

ARCH. MATEUSZ GOZDZIKIEWICZ

TREŚĆ RYSUNKU

PROJEKT pomieszczenie 106 z pom. sprzątaczką

SKALA

1:50

DATA OPRACOWANIA


08.2020

BRANŻA


NR RYSUNKU

A5

0

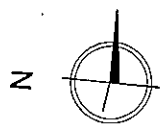


- Wszystkie oprawy oświetleniowe sufitowe są wbudowane w systemowy sufit podwieszany.
- Natężenie światła i moc należy dobrać do powierzchni pomieszczeń.
- Nad lustrem, nad umywalkami - oprawy oświetleniowe ozdobne, włączane włącznikiem przy drzwiach wejściowych.
- Przewidzieć włączniki i gniazdka elektryczne zgodnie z wytycznymi inwestora, przy umywalkach gniazdka IP44 zabezpieczone przed zachłapaniem wodą.

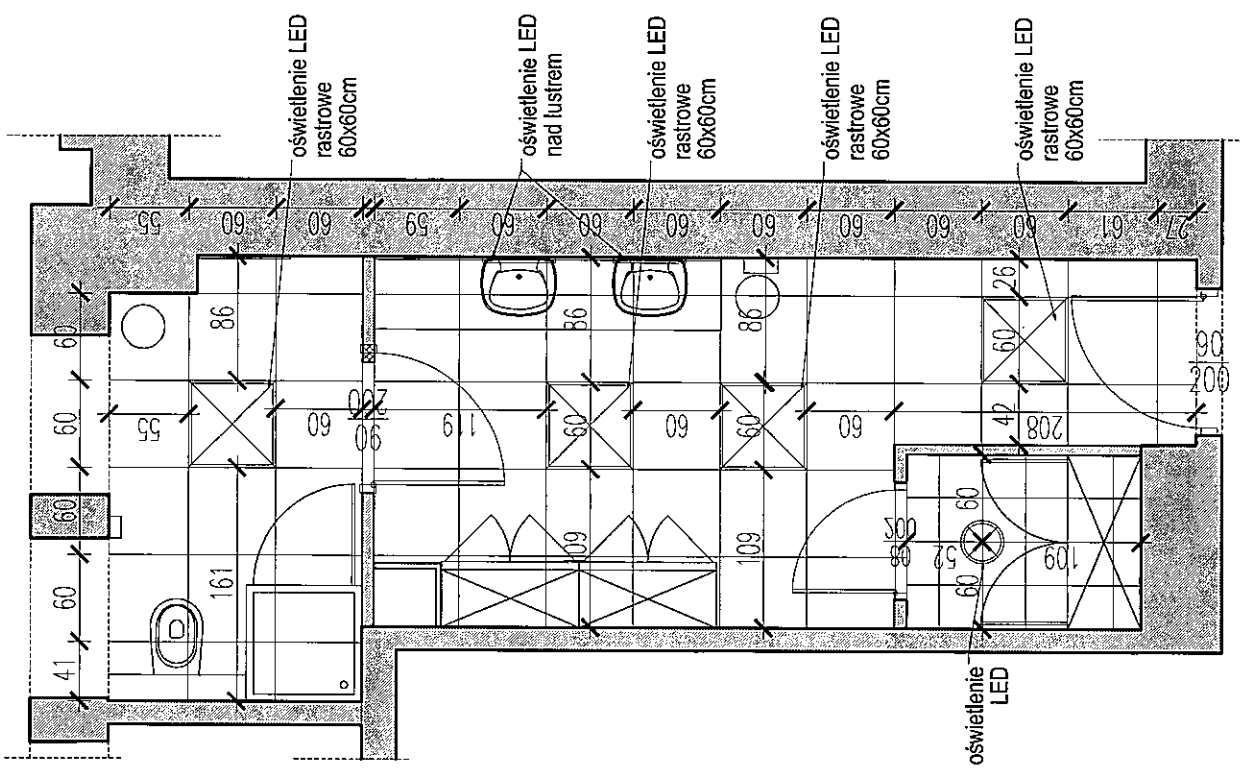

SUFIT SYSTEMOWY I
OŚWIETLENIE

CZĘŚĆ RYSUNKOWA NALEŻY ROZPATRYWAĆ WRAZ Z CZĘŚCIĄ OPISOWĄ ORAZ POZOSTALYMI MATERIAŁAMI PRZEKAZANYMI PRZEZ INWESTORA	
WSZELKIE PRAWA DO NINIEJSZEGO OPRACOWANIA SĄ ZASTRZEŻONE. KOPLOWANIE, ROZPOWISZCZANIE I UDOSTĘPNIANIE OSOBOM TRZECIM PROJEKTU LUB JEGO CZĘŚCI BEZ ZGODY INWESTORA JEST ZABRONIONE	
INWESTOR	
MODERNIZACJA CZĘŚCI KORYTARZY I POMIESZCZEŃ BIUROWYCH NA PIETRZE I W BUDYNKU WOJEWÓDZIEGO URZĘDU MAZOWIECKIEGO PRZY UL. KRULCZY 5/11 W WARSZAWIE	
INWESTOR	
MAZOWIECKI URZĄD WOJEWÓDZKI PL. BANKOWY 3/5, WARSZAWA	
BRANŻA	ARCHITEKTURA
FUNKCJA	
IMIE I NAZWISKO	
PROJEKTOWAŁ	
ARCH. MATEUSZ GOZDZIKIEWICZ	
TREŚĆ RYSUNKU	
PROJEKT	
pomieszczenie 106	
z pom. sprzątaczk	
SKALA	
1:50	
DATA OPRACOWANIA	
08.2020	
BRANŻA	REWIZJA
A	
NR RYSUNKU	A6
	0

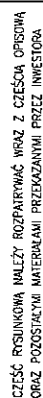

Wszelkie prawa do niniejszego opracowania są zastrzeżone.
Kopowanie, rozpowszechnianie i udostępnianie osobom trzecim
projektu lub jego części bez zgody inwestora jest zabronione.


MODERNIZACJA CZĘŚCI KORYTARZY I POMIESZCZEŃ
BIUROWYCH NA PIĘTRZE I W BUDYNKU WOJEWÓDZKIEGO
URZĘDU MAZOWIECKIEGO PRZY UL. KRUCZEJ 5/11 W WARSZAWIE


INVESTOR

MAZOWIECKI URZĄD WOJEWÓDZKI
PL. BANKOWY 3/5. WARSZAWA

BRANZA ARCHITETTURA

Funkcja	Imię i Nazwisko
Projektowa	Arch. Mateusz Goździkiewicz
Treść	Projekt

DATA OPRACOWANIA		08.2.2020
BRANŻA	NR RYSUNKU	REWIZJA
A	A7	0

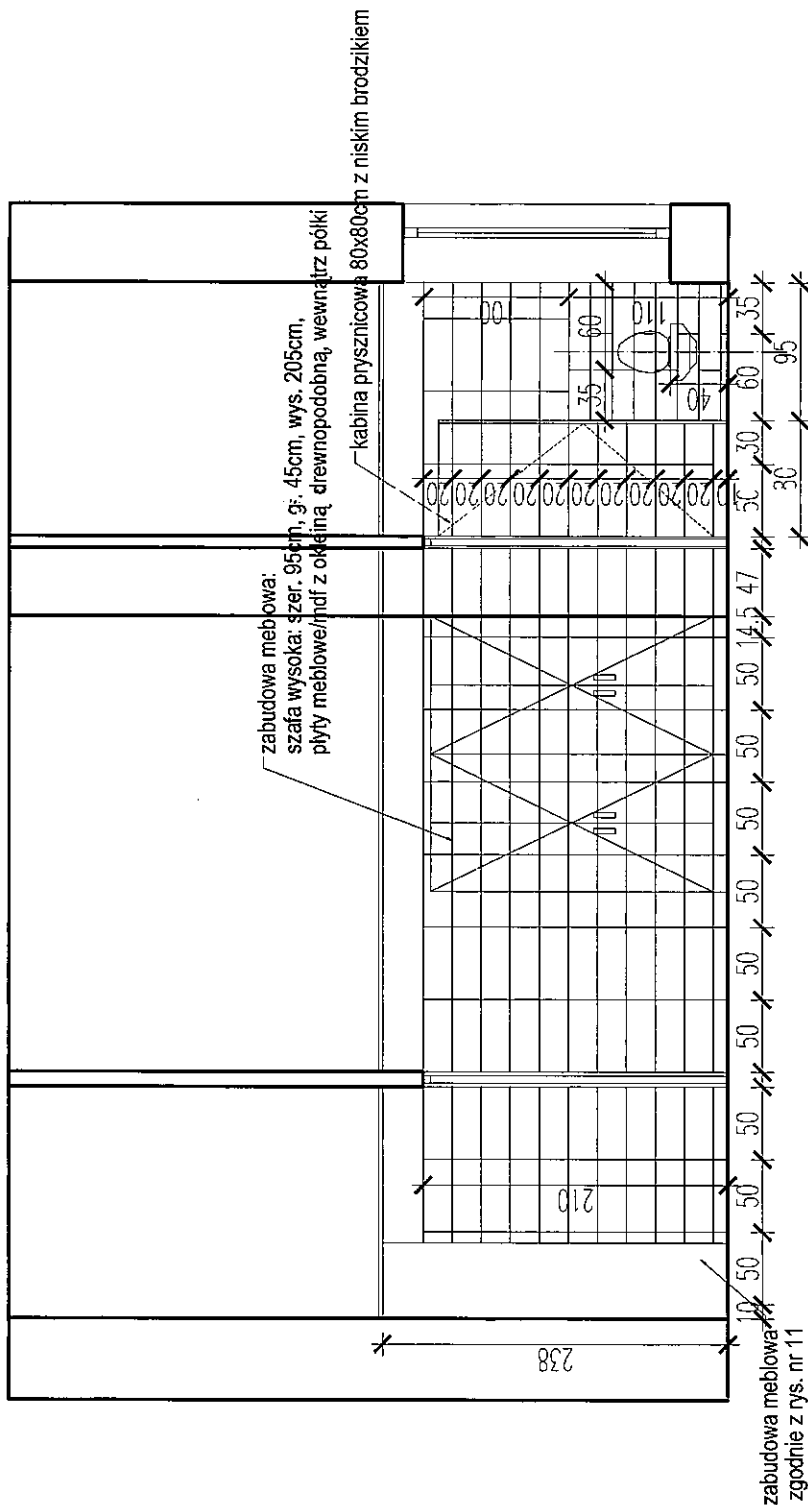


WYKOŃCZENIE/okładziny:

podloga:

- pomieszczenia- płytki tubądzin "zirconium grey" 60x60 lub podobne
 -korytarz- płytki drewnopodobne opoczno "natural warm grey" 120x20 lub podobne
 -cokół z płytek podłogowych wys. 10cm

ściany:

- łazienka ściany- płytki białe satyna 50x20 lub 30x60 lub podobne
- zabudowa stelaży- płytki drewnopodobne
- malowanie ścian na kolor złamanej bieli
- drzwi wewnętrzne:
- płytkowe, białe, z podcięciem

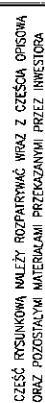

WSZELKIE PRAWA DO NINIEJSZEGO OPRACOWANIA SĄ ZASTRZEŻONE.
KOPIOWANIE, ROZPOWISZCZANIE I UDOSTĘPNIANIE OSOBOM TRZECIM
PROJEKTU LUB JEGO CZĘŚCI BEZ ZGODY INWESTORA JEST ZABRONIONE

INWESTYCJA

MODERNIZACJA CZĘŚCI KORYTARZY I POMIESZCZEŃ
BIUROWYCH NA PIĘTRZE I W BUDYNKU WOJEWÓDZKIEGO
URZĘDU MAZOWIECKIEGO PRZY UL. KRUCZEJ 5/11 W WARSZAWIE

INVESTOR

MAZOWIECKI URZĄD WOJEWÓDZKI
PL. BANKOWY 3/5, WARSZAWA

BRANZA ARCHITETTURA

IMF I NAZWI SKO	FLUNKCJA
------------------------	-----------------


PROJEKTOWAŁ	ARCH. MATEUSZ GOŹDZIKIEWICZ
-------------	-----------------------------

PROJEKT	SKALA
pomieszczenie 106	1:50
WIDOK A-A	

DATA OPRACOWANIA	08 2020
------------------	---------

BRANZA	NR PYSINKU
--------	------------

A8

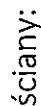

Łazienka ściany- płytki białe satyna 50x20 lub

30x60 lub podobne

- zabudowa stelaży-płytki drewnopodobne

-malowanie ścian na kolor złamanej bieli

drzwi wewnętrzne:

-płytowe, białe, z podcięciem

WYKOŃCZENIE/okładziny:

podloga:


-pomieszczenia-płytki tubądzin "zirconium

grey" 60x60 lub podobne

-korytarz-płytki drewnopodobne opoczno

"natural warm grey" 120x20 lub podobne

-cokół z płytek podłogowych wys. 10cm

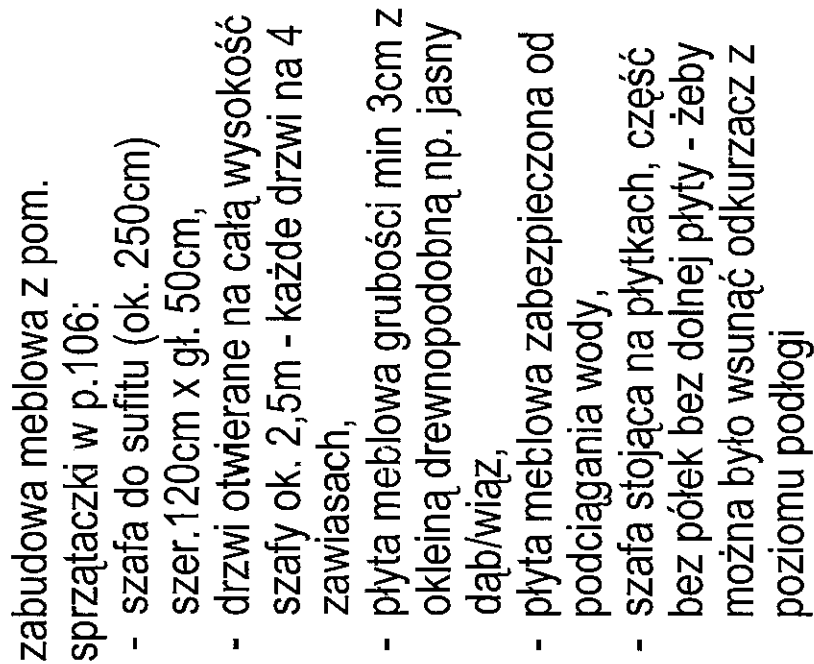

CZĘŚĆ RYSUNKOWĄ, NALEŻY ROZPATRYWAĆ WRAZ Z CZĘŚCIĄ OPISOWĄ ORAZ POZOSTALYMI MATERIAŁAMI PRZEKAZANYMI PRZEZ INWESTORA

WSZELKIE PRAWA DO NINIEJSZEGO OPRACOWANIA SĄ ZASTRZEŻONE.
KOPLOWANIE, ROZPOWISZCZANIE I UDOSTĘPNIANIE OSOBOM TRZECIM
PROJEKTU LUB JEGO CZĘŚCI BEZ ZGODY INWESTORA JEST ZAPROBOWIONE

INVESTYCIA

MODERNIZACJA CZĘŚCI KORYTARZY I POMIESZCZEŃ
BIUROWYCH NA PIĘTRZE I W BUDYNKU WOJEWÓDZKIEGO
URZĘDU MAZOWIECKIEGO PRZY UL. KRUCZEJ 5/11 W WARSZAWIE

INWESTOR
MAZOWIECKI URZĄD WOJEWÓDZKI
PL. BANKOWY 3/5, WARSZAWA

BRANZA ARCHITETTURA

FUNKCJA	IMIE I NAZWISKO
---------	-----------------

PROJEKTOWAŁ	ARCH. MATEUSZ GOŹDZIKIEWICZ
-------------	-----------------------------


IREŚĆ	PROJEKT MEBLA	SKALA
-------	---------------	-------

1.50 pom. sprzętaczki

DATA OPRACOWANIA	08 2020
------------------	---------

BRANZA	NR RYSUNKU	REWIZJA
--------	------------	---------

A	A9	0
---	----	---

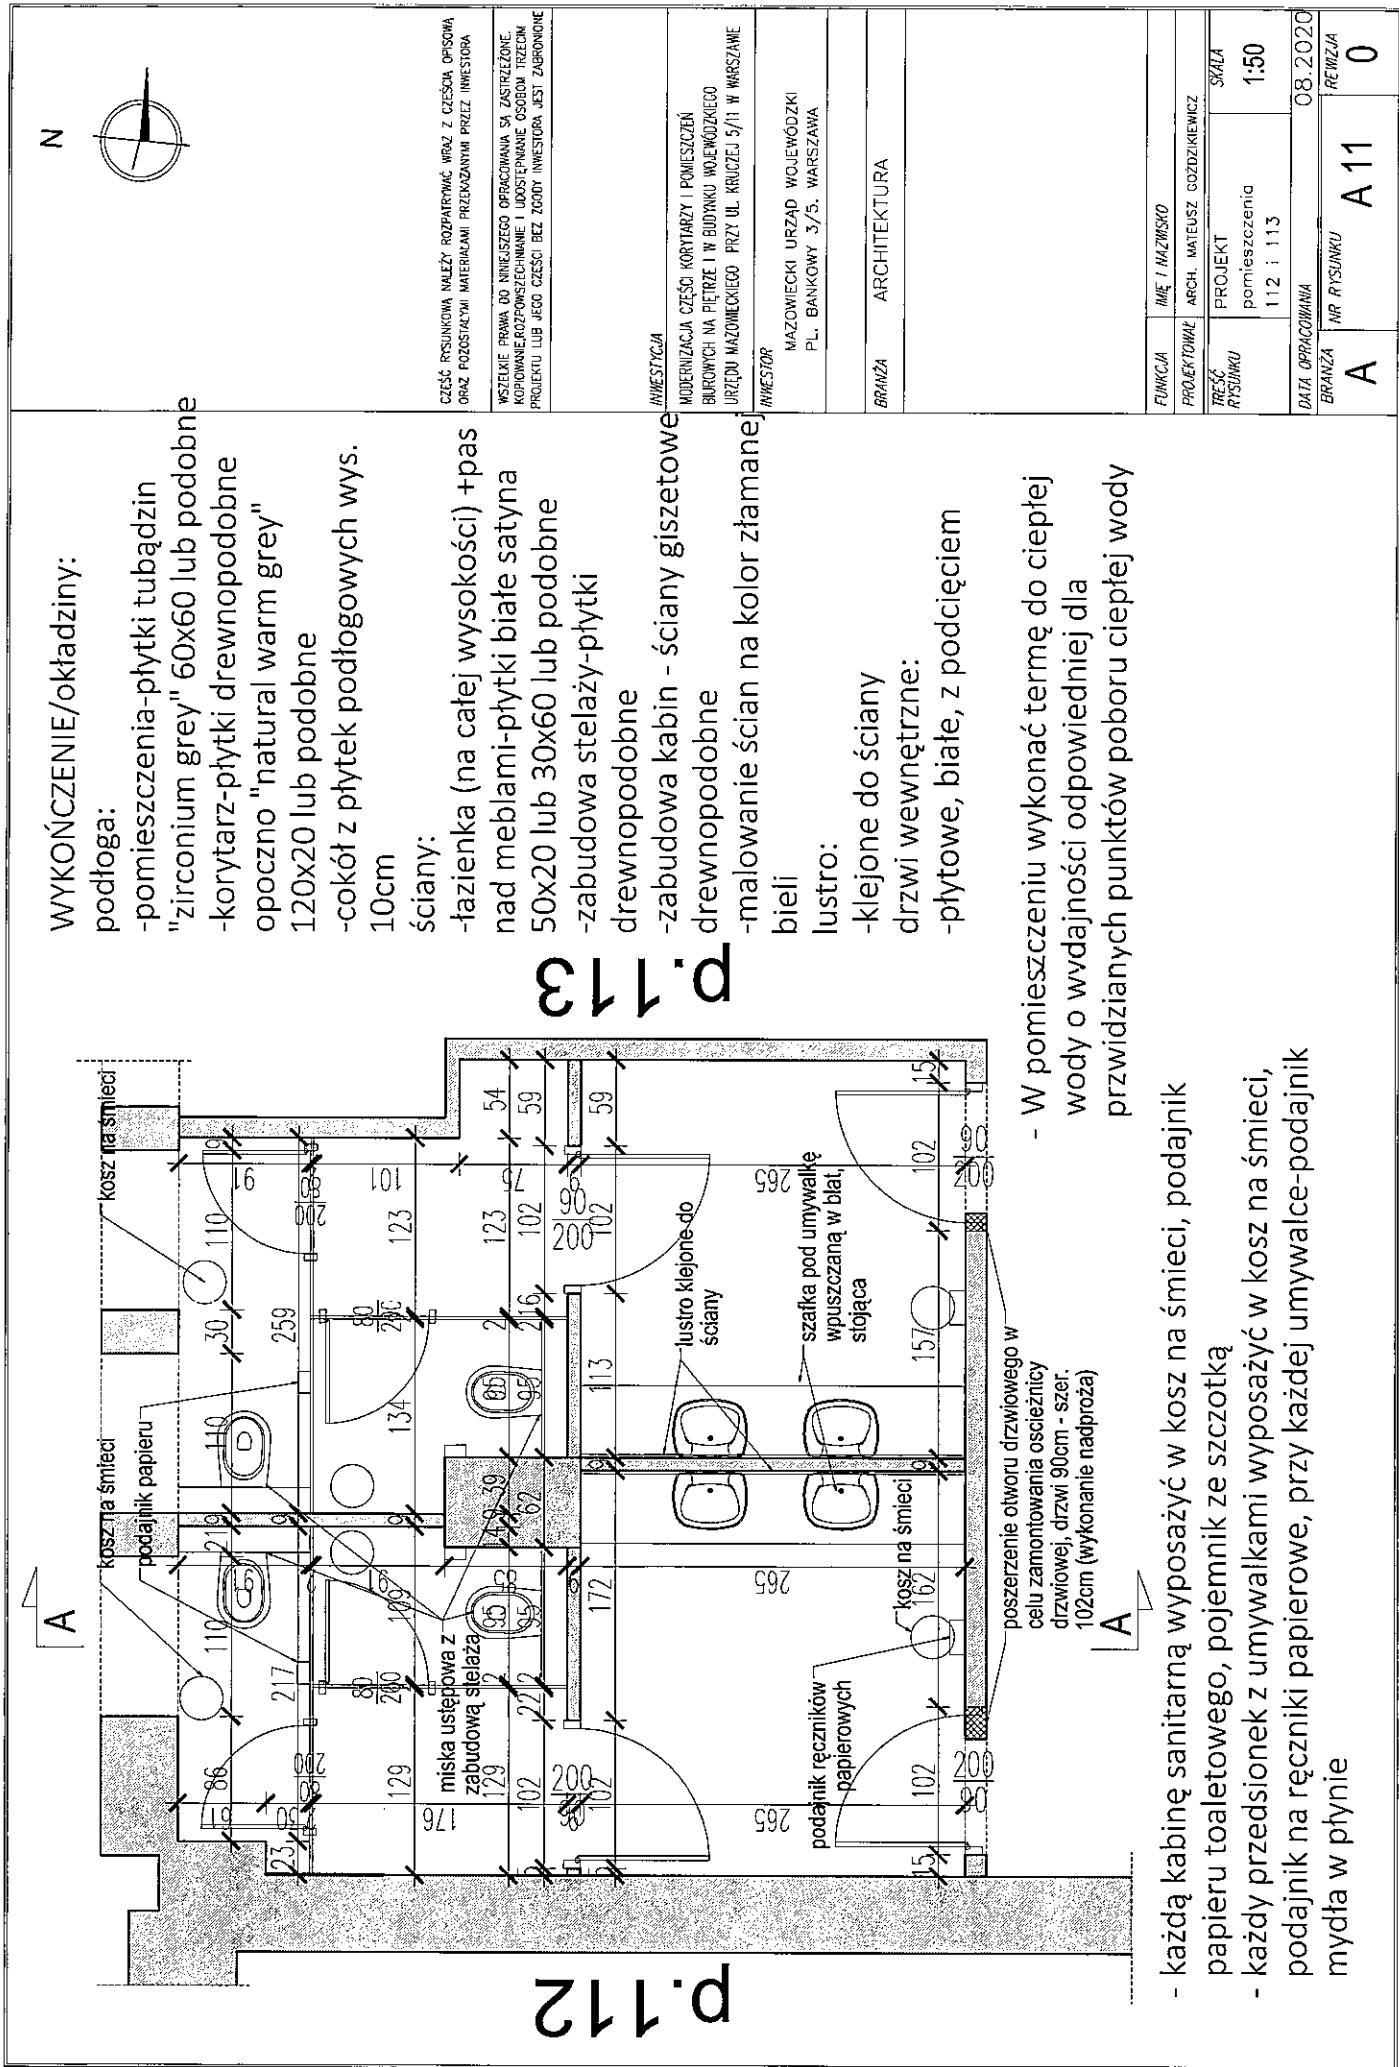


WYKOŃCZENIE/okładziny:

- podłoga:
- pomieszczenia- płytki tubądzin
 - "zirconium grey" 60x60 lub podobne
 - korytarz- płytki drewnopodobne
 - opoczno "natural warm grey"
 - 120x20 lub podobne
 - cokół z płytek podłogowych wys. 10cm
 - ściany:
 - łazienka (na całej wysokości) +pas nad meblami- płytki białe satyna 50x20 lub 30x60 lub podobne
 - zabudowa stelaży- płytki drewnopodobne
 - zabudowa kabin - ściany giszetowe drewnopodobne
 - malowanie ścian na kolor złamanej bieli
 - lustro:
 - klejone do ściany
 - drzwi wewnętrzne:
 - płytowe, białe, z podcięciem

- W pomieszczeniu wykonać termę do ciepłej wody o wydajności odpowiedniej dla przewidzianych punktów poboru ciepłej wody

- każdą kabinę sanitarną wyposażać w kosz na śmieci, podajnik papieru toaletowego, pojemnik ze szcztoką
- każdy przedsiönek z umywalkami wyposażać w kosz na śmieci, podajnik na ręczniki papierowe, przy każdej umywalce- podajnik mydła w płynie

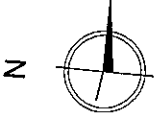

CZĘŚĆ RYSUNKOWA NALEŻY ROZPATRYWAĆ WRAZ Z CZĘŚCIĄ OPISOWĄ ORAZ POZOSTALYMI MATERIAŁAMI PRZEKAZANYMI PRZEZ INWESTORA

WSZELKIE PRAWA DO NINIEJSZEGO OPRACOWANIA SĄ ZASTRZEŻONE. KOPIOWANIE, ROZPOWISZCZANIE I UDOSTĘPNIANIE OSOBOM TRZECIM, PROJEKTU LUB JEJ CZĘŚCI BEZ ZGODY INWESTORA JEST ZAPROHIBOWANE

INWESTYCJA

MODERNIZACJA CZĘŚCI KORYTARZY I POMIESZCZEŃ BIUROWYCH NA PIĘTRZE I W BUDYNKU WOJEWÓDZKIEGO URZĘDU MAZOWIECKIEGO PRZY UL. KRUCZEJ 5/11 W WARSZAWIE

INWESTOR

MAZOWIECKI URZĄD WOJEWÓDZKI
PL. BANKOWY 3/5, WARSZAWA


BRANŻA

ARCHITEKTURA

FUNKCJA	IMIE I NAZWISKO
PROJEKTOWAŁ	ARCH. MATEUSZ GOZDZIKIEWICZ
TYTUŁ RYSUNKU	PROJEKT pomieszczenia 112 i 113
SKALA	1:50
DATA OPRACOWANIA	08.2020
BRANŻA	NR RYSUNKU
A	A 12
	REWIZJA
	0

WYKOŃCZENIE/okładziny:

- podłoga:
- pomieszczenia- płytki tubądzin "zirconium grey" 60x60 lub podobne
- korytarz- płytki drewnopodobne opoczno "natural warm grey" 120x20 lub podobne
- cokół z płytek podłogowych wys. 10cm
- ściany:
- łazienka (na całej wysokości) + pas nad meblami- płytki białe satyna 50x20 lub 30x60 lub podobne
- zabudowa stelaży- płytki drewnopodobne
- zabudowa kabin - ściany gisetowe drewnopodobne
- malowanie ścian na kolor złamanej bieli
- lustra:
- klejone do ściany
- drzwi wewnętrzne:
- płytowe, białe, z podcięciem

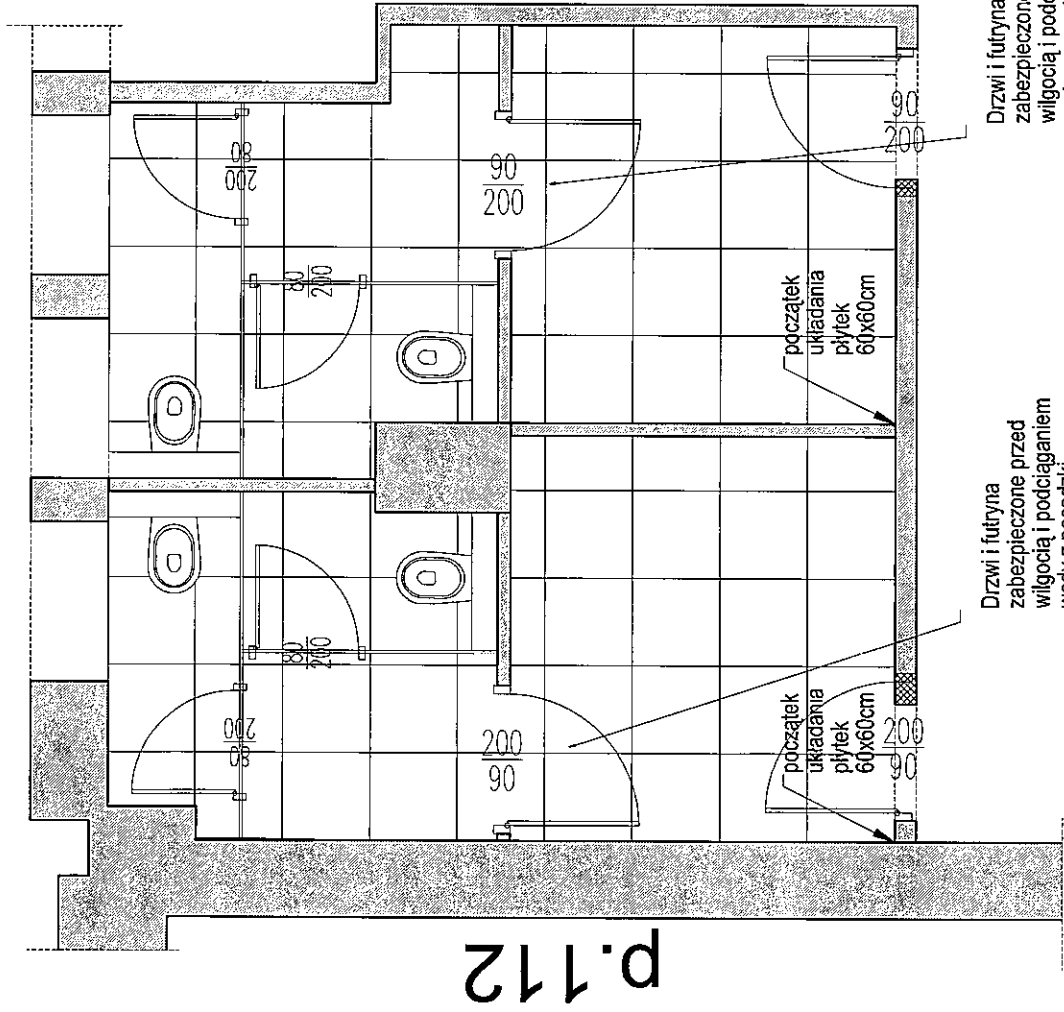


Drzwi i futryna zabezpieczone przed wilgocią i podciąganiem wody z posadzki. Wyposażone w podcięcie, lub otwory wentylacyjne o pow. 0,022 m²

Drzwi i futryna zabezpieczone przed wilgocią i podciąganiem wody z posadzki. Wyposażone w podcięcie, lub otwory wentylacyjne o pow. 0,022 m²

PODŁOGA - płytki 60x60 cm

N

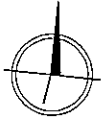

część rysunkowa należy rozpatrywać wraz z częścią opisową oraz pozostałymi materiałami przekazanymi przez inwestora

wszelkie prawa do niniejszego opracowania są zastrzeżone. kopiowanie, rozpowszechnianie i udostępnianie osobom trzecim projektu lub jego części bez zgody inwestora jest zabronione

INWESTYCJA

MODERNIZACJA CZĘŚCI KORYTARZY I POMIESZCZEŃ BIUROWYCH NA PIĘTRZE I W BUDYNKU NOWOJÓZDZKIEGO URZĘDU MAZOWIECKIEGO PRZY UL. KRUCZEJ 5/11 W WARSZAWIE

INWESTOR

MAZOWIECKI URZĄD WOJEWÓDZKI
PL. BANKOWY 3/5, WARSZAWA

BRANŻA

ARCHITEKTURA

FUNKCJA

IMIE I NAZWISKO

PROJEKTOWAŁ

ARCH. MATEUSZ GOŁDZIKIEWICZ

TREŚĆ RYSUNKU

PROJEKT
pomieszczenia
112 i 113

SKALA

1:50

DATA OPRACOWANIA

08.2020

BRANŻA

NR RYSUNKU


A 13

REWIZJA


0

- Wszystkie oprawy oświetleniowe sufitowe są wbudowane w systemowy sufit podwieszany.
- Natężenie światła i moc należy dobrać do powierzchni pomieszczeń.
- Nad lustrem, nad umywalkami - oprawy oświetleniowe ozdobne, włączane włącznikiem przy drzwiach wejściowych.
- Przewidzieć włączniki i gniazdka elektryczne zgodnie z wytycznymi inwestora, przy umywalkach gniazdka IP44 zabezpieczone przed zachłapaniem wodą.

p.113

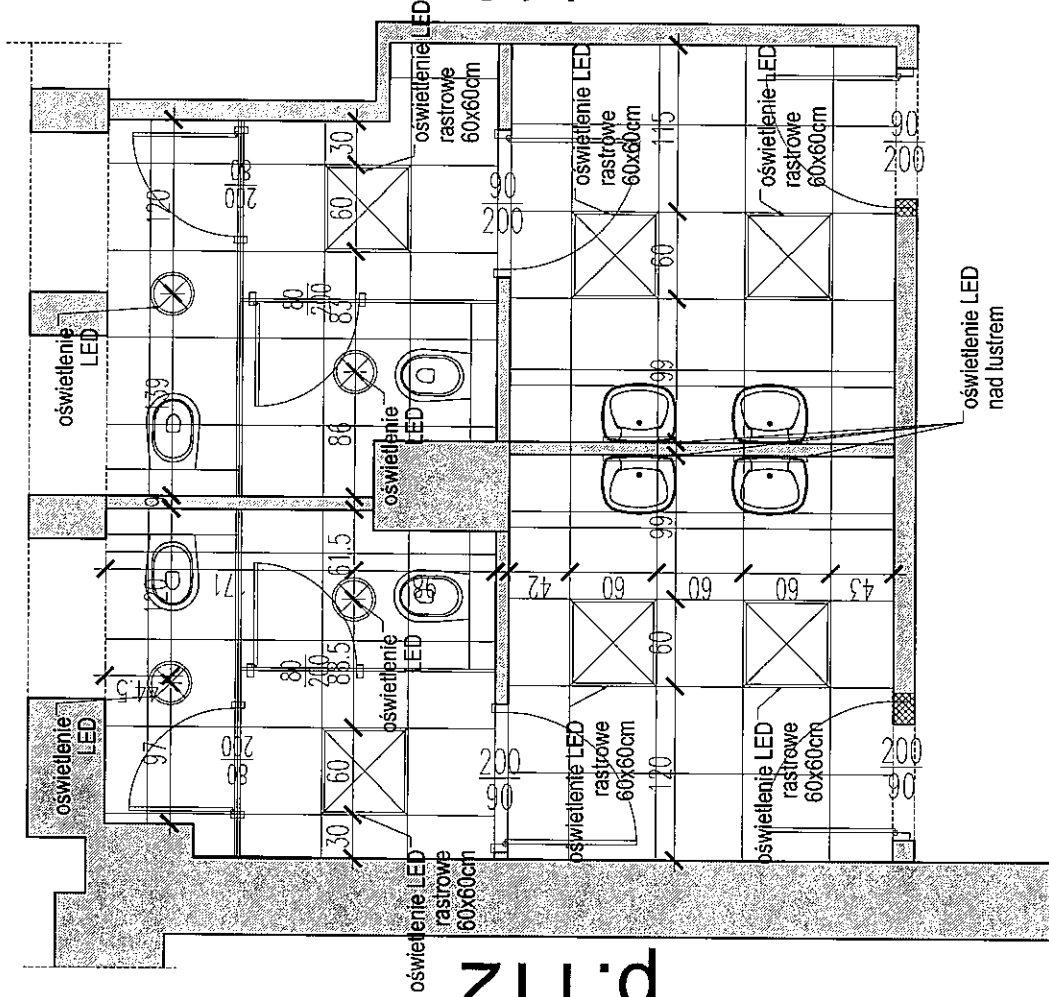

p.112

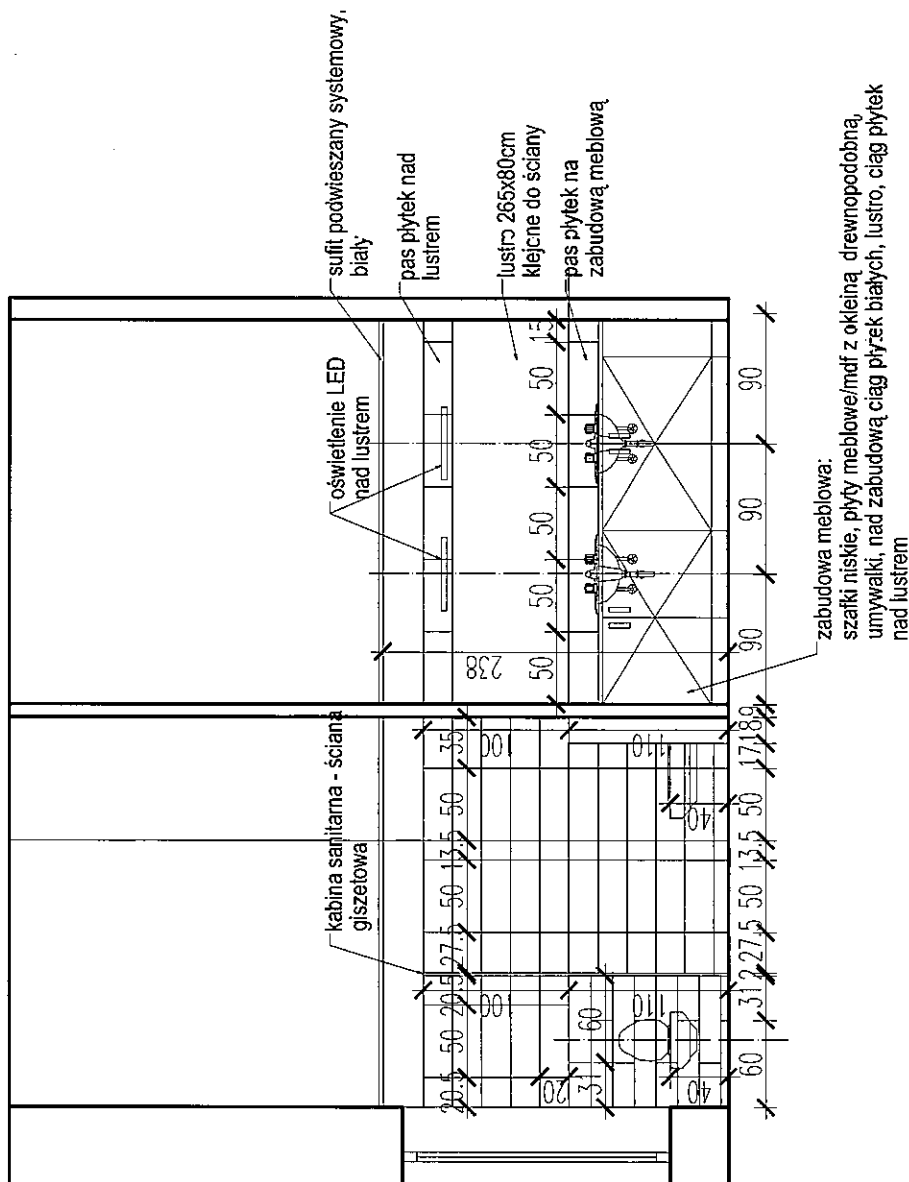

WSZELKIE PRAWA DO NINIEJSZEGO OPRACOWANIA SĄ ZASTRZEŻONE.
KOPIOWANIE, ROZPOWSZECZANIE I UDOSTĘPNIANIE OSOBOM TRZECIM
PROJEKTU LUB JEGO CZĘŚCI BEZ ZGODY INWESTORA JEST ZABRONIONE

MODERNIZACJA CZĘŚCI KORYTARZY I POMIĘSZEŃ
BIUROWYCH NA PIĘTRZE I W BUDYNKU WOJEWÓDZKIEGO
URZĘDU MAZOWIECKIEGO PRZY UL. KRUCZEJ 5/11 W WARSZAWIE

MAZOWIECKI URZĄD WOJEWÓDZKI
PL. BANKOWY 3/5, WARSZAWA

FUNKCJA	IMIE I NAZWISKO
---------	-----------------


PROJEKTOWAŁ	ARCH. MATEUSZ GOŹDZIKIEWICZ
-------------	-----------------------------

RYSUNKU	pomieszczenie 112	1:50
	WIDOK A-A	

BRANZA	NR RYSUNKU	REWIZJA
--------	------------	---------

A	A14	0

N

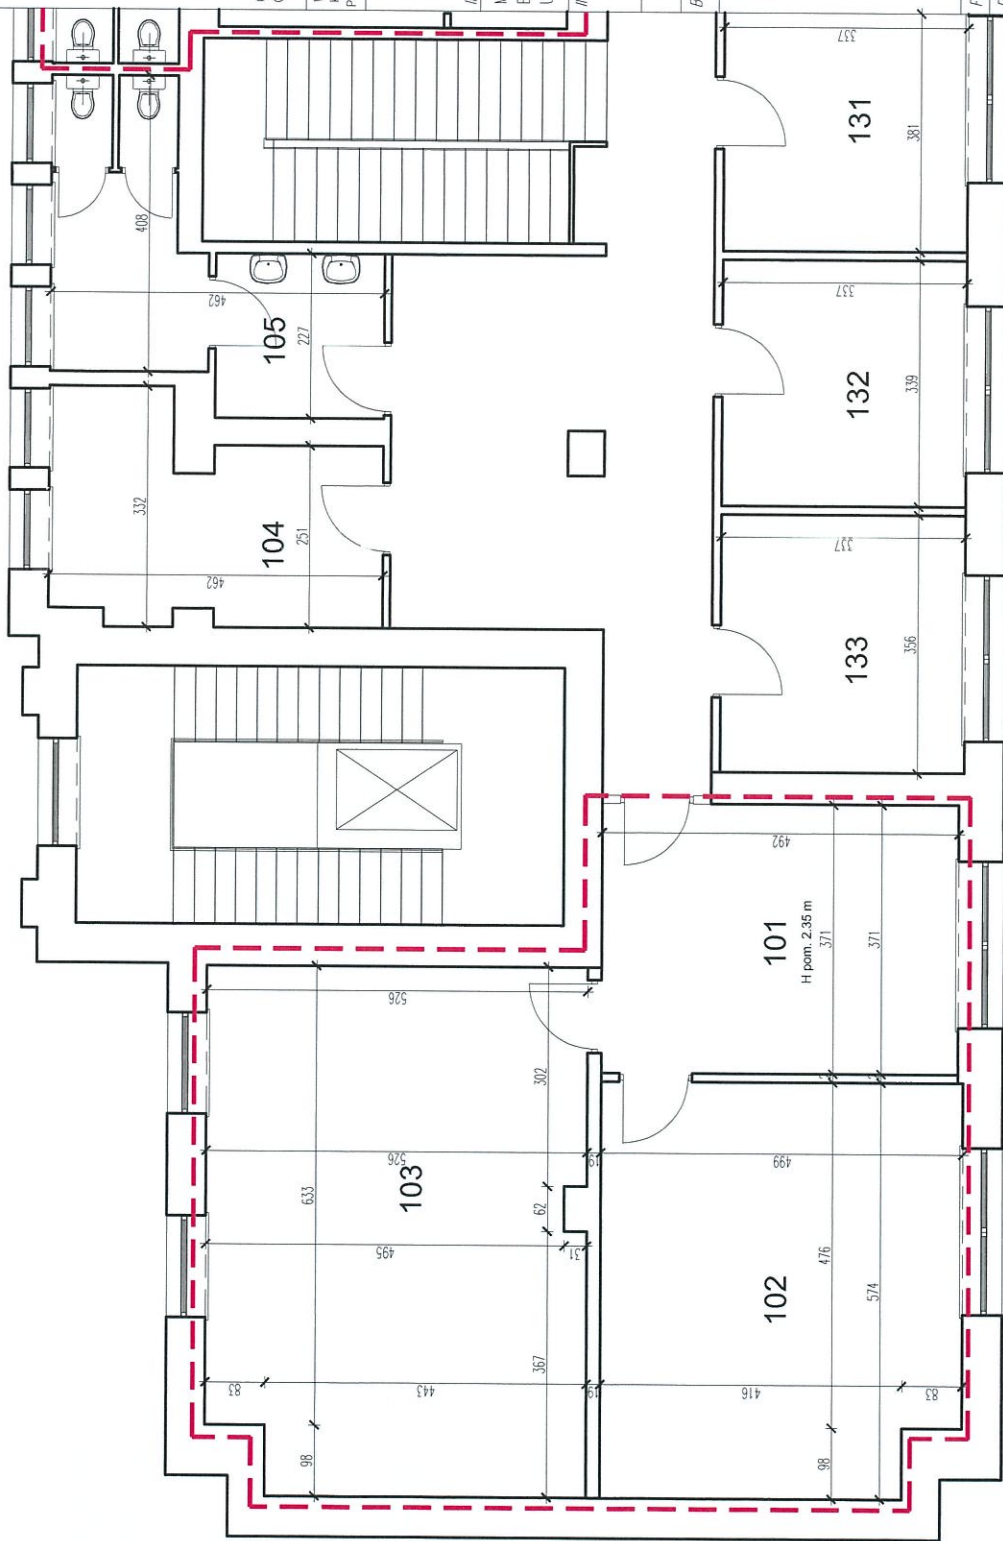

CZĘŚĆ RYSUNKOWA NALIŻY ROZPATRYWAĆ WRAZ Z CZĘŚCIĄ OPISOWĄ
ORAZ POZOSTAŁYMI MATERIAŁAMI PRZEKAZANYMI PRZEZ INWESTORA

WSZELKIE PRAWA DO NINIEJSZEGO OPRACOWANIA SĄ ZASTRZEŻONE
KOPIOWANIE, ROZPOWISZCZANIE I UDOSTĘPNIANIE OSOBOM TRZECIM
PROJEKTU LUB JEJ CZĘŚCI BEZ ZGODY INWESTORA JEST ZABRONIONE

INWESTYCJA

MODERNIZACJA CZĘŚCI KORYTARZY I POMIESZCZEŃ
BIUROWYCH NA PIĘTRZE I W BUDYNKU WOJEWÓDZKIEGO
URZĘDU MAZOWIECKIEGO PRZY UL. KRUCZEJ 5/11 W WARSZAWIE

INWESTOR

MAZOWIECKI URZĄD WOJEWÓDZKI
PL. BANKOWY 3/5, WARSZAWA

BRANŻA ARCHITEKTURA

UWAGI:

Wszystkie wymiary sprawdzić w naturze.

FUNKCJA IMIĘ I NAZWISKO

PROJEKTOWAŁ ARCH. MATEUSZ GOZDZIKIEWICZ

TREŚĆ RYSUNKU INWENTARYZACJA

POMIESZCZENIA 101, 102 i 103


SKALA 1:100

DATA OPRACOWANIA 08.2020

BRANŻA A

NR RYSUNKU 12

REWIZJA 0

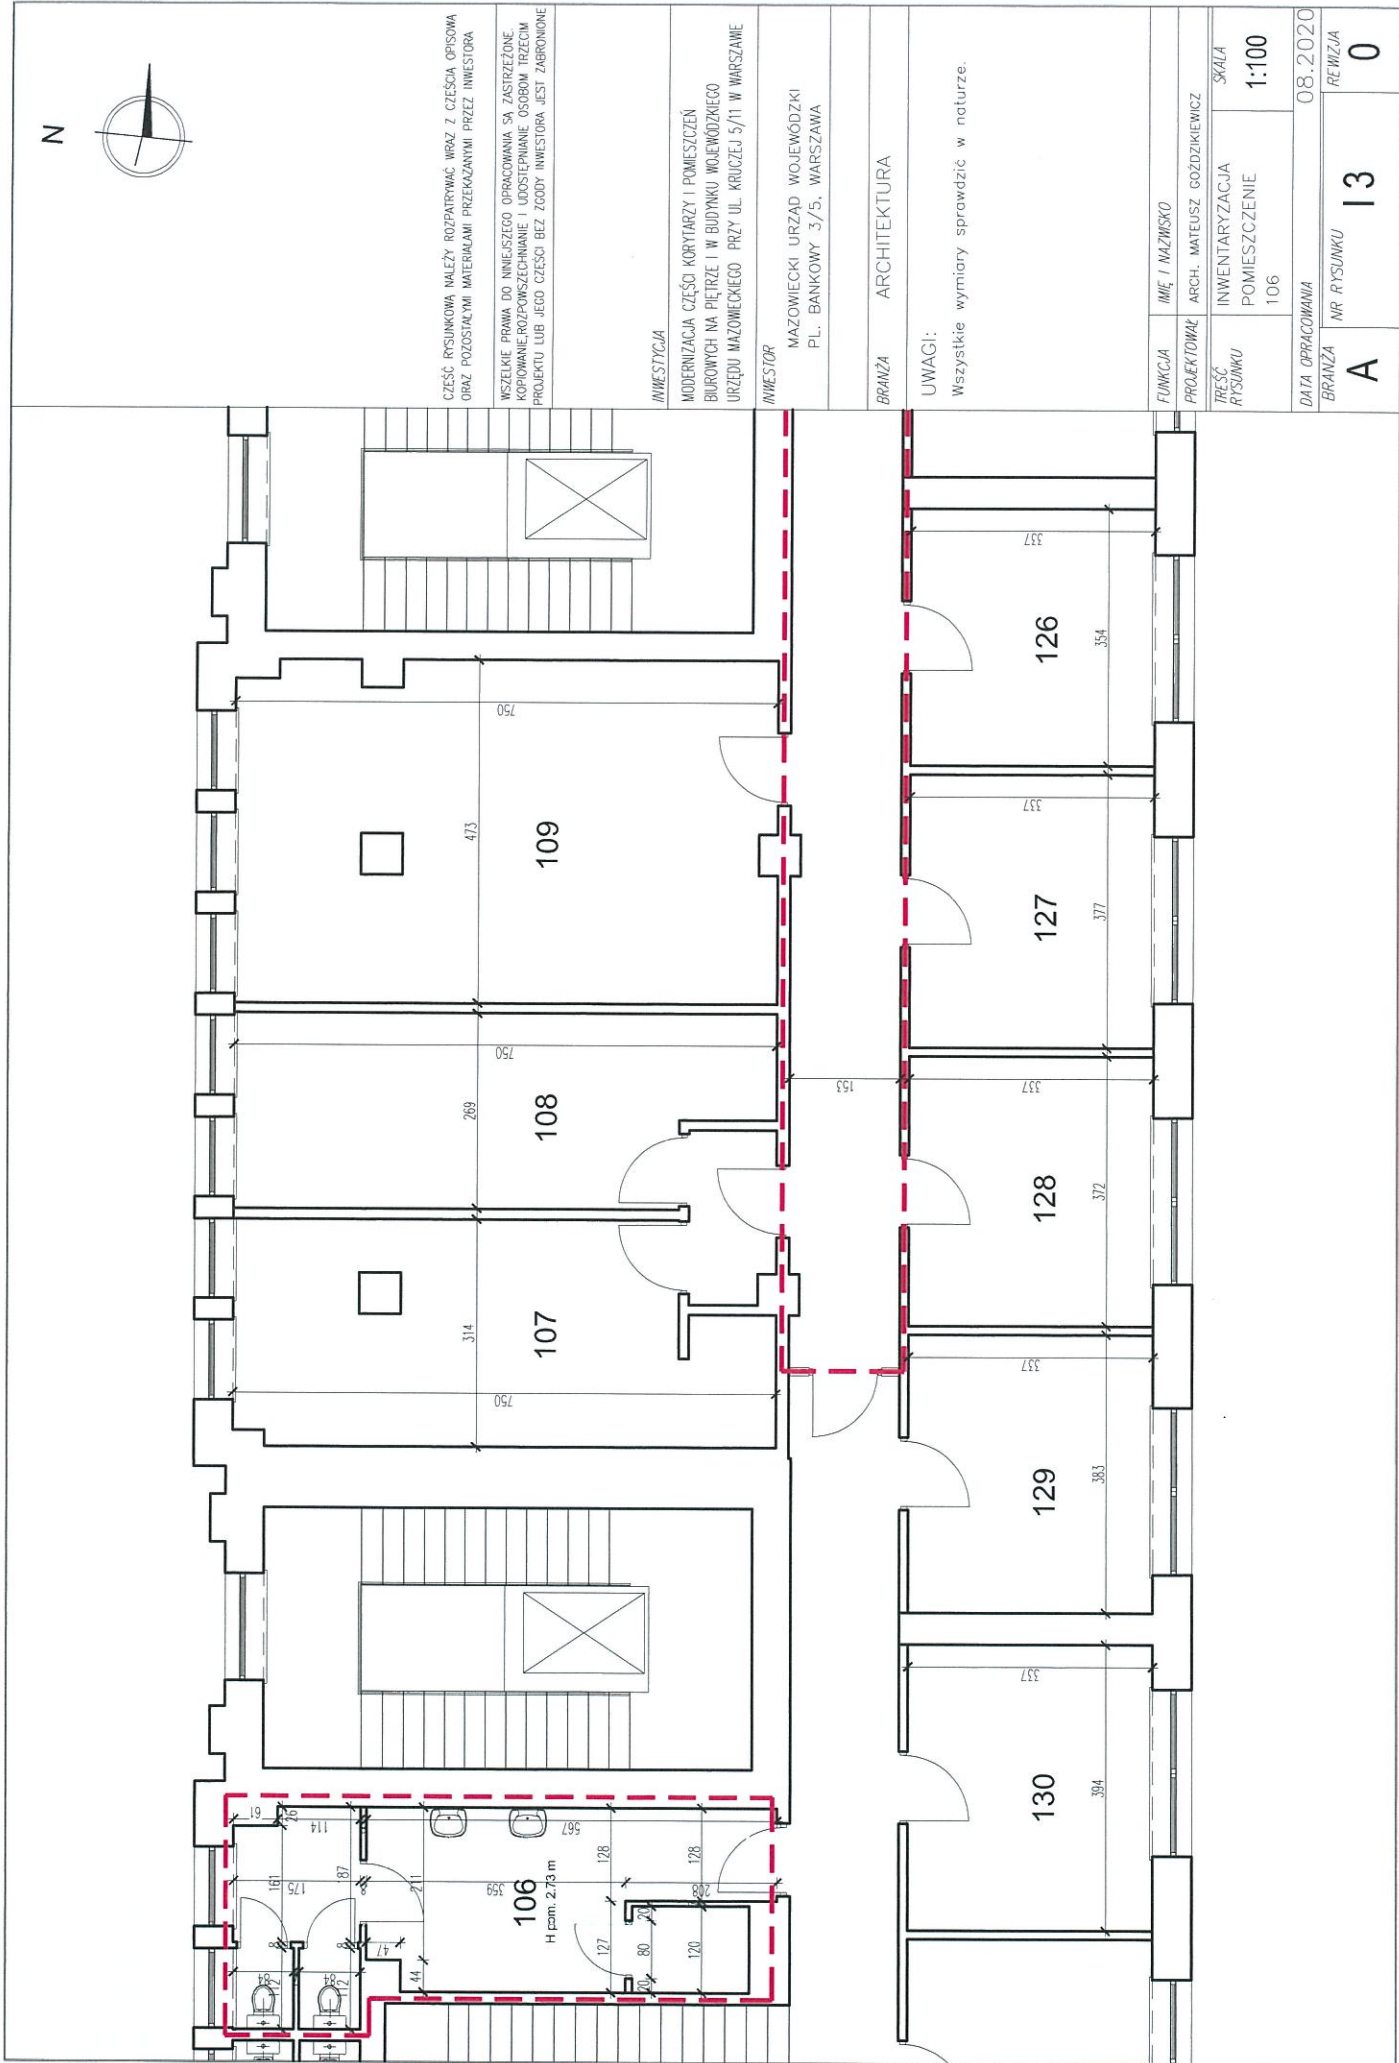

N



CZĘŚĆ RYSUNKOWA NALEŻY ROZPATRYWAĆ WRAZ Z CZĘŚCIĄ OPISOWĄ ORAZ POZOSTAŁYMI MATERIAŁAMI PRZEKAZANYMI PRZEZ INWESTORA

WSZELKIE PRAWA DO NINIEJSZEGO OPRACOWANIA SĄ ZASTRZEŻONE KOPIOWANIE ROZPOWSZECZANIE I UODSTĘPIANIE OSOBOM TERZEM PROJEKTU LUB JEGO CZĘŚCI BEZ ZGODY INWESTORA JEST ZABRONIONE

INWESTYCJA

MODERNIZACJA CZĘŚCI KORYTARZY I POMIESZCZEŃ BIUROWYCH NA PIĘTRZE I W BUDYNKU WOJEWÓDZKIEGO URZĘDU MAZOWIECKIEGO PRZY UL. KRUCZEJ 5/11 W WARSZAWIE

INWESTOR

MAZOWIECKI URZĄD WOJEWÓDZKI
PL. BANKOWY 3/5, WARSZAWA

BRANŻA ARCHITEKTURA

UWAGI:

Wszystkie wymiary sprawdzić w naturze.

FUNKCJA

PROJEKTOWAŁ

ARCH. MATEUSZ GOZDZIKIEWICZ

SKALA

INWENTARYZACJA

POMIESZCZENIE

106

1:100

DATA OPRACOWANIA

BRANŻA

NR RYSUNKU


A

13

0

08.2020

REWIZJA

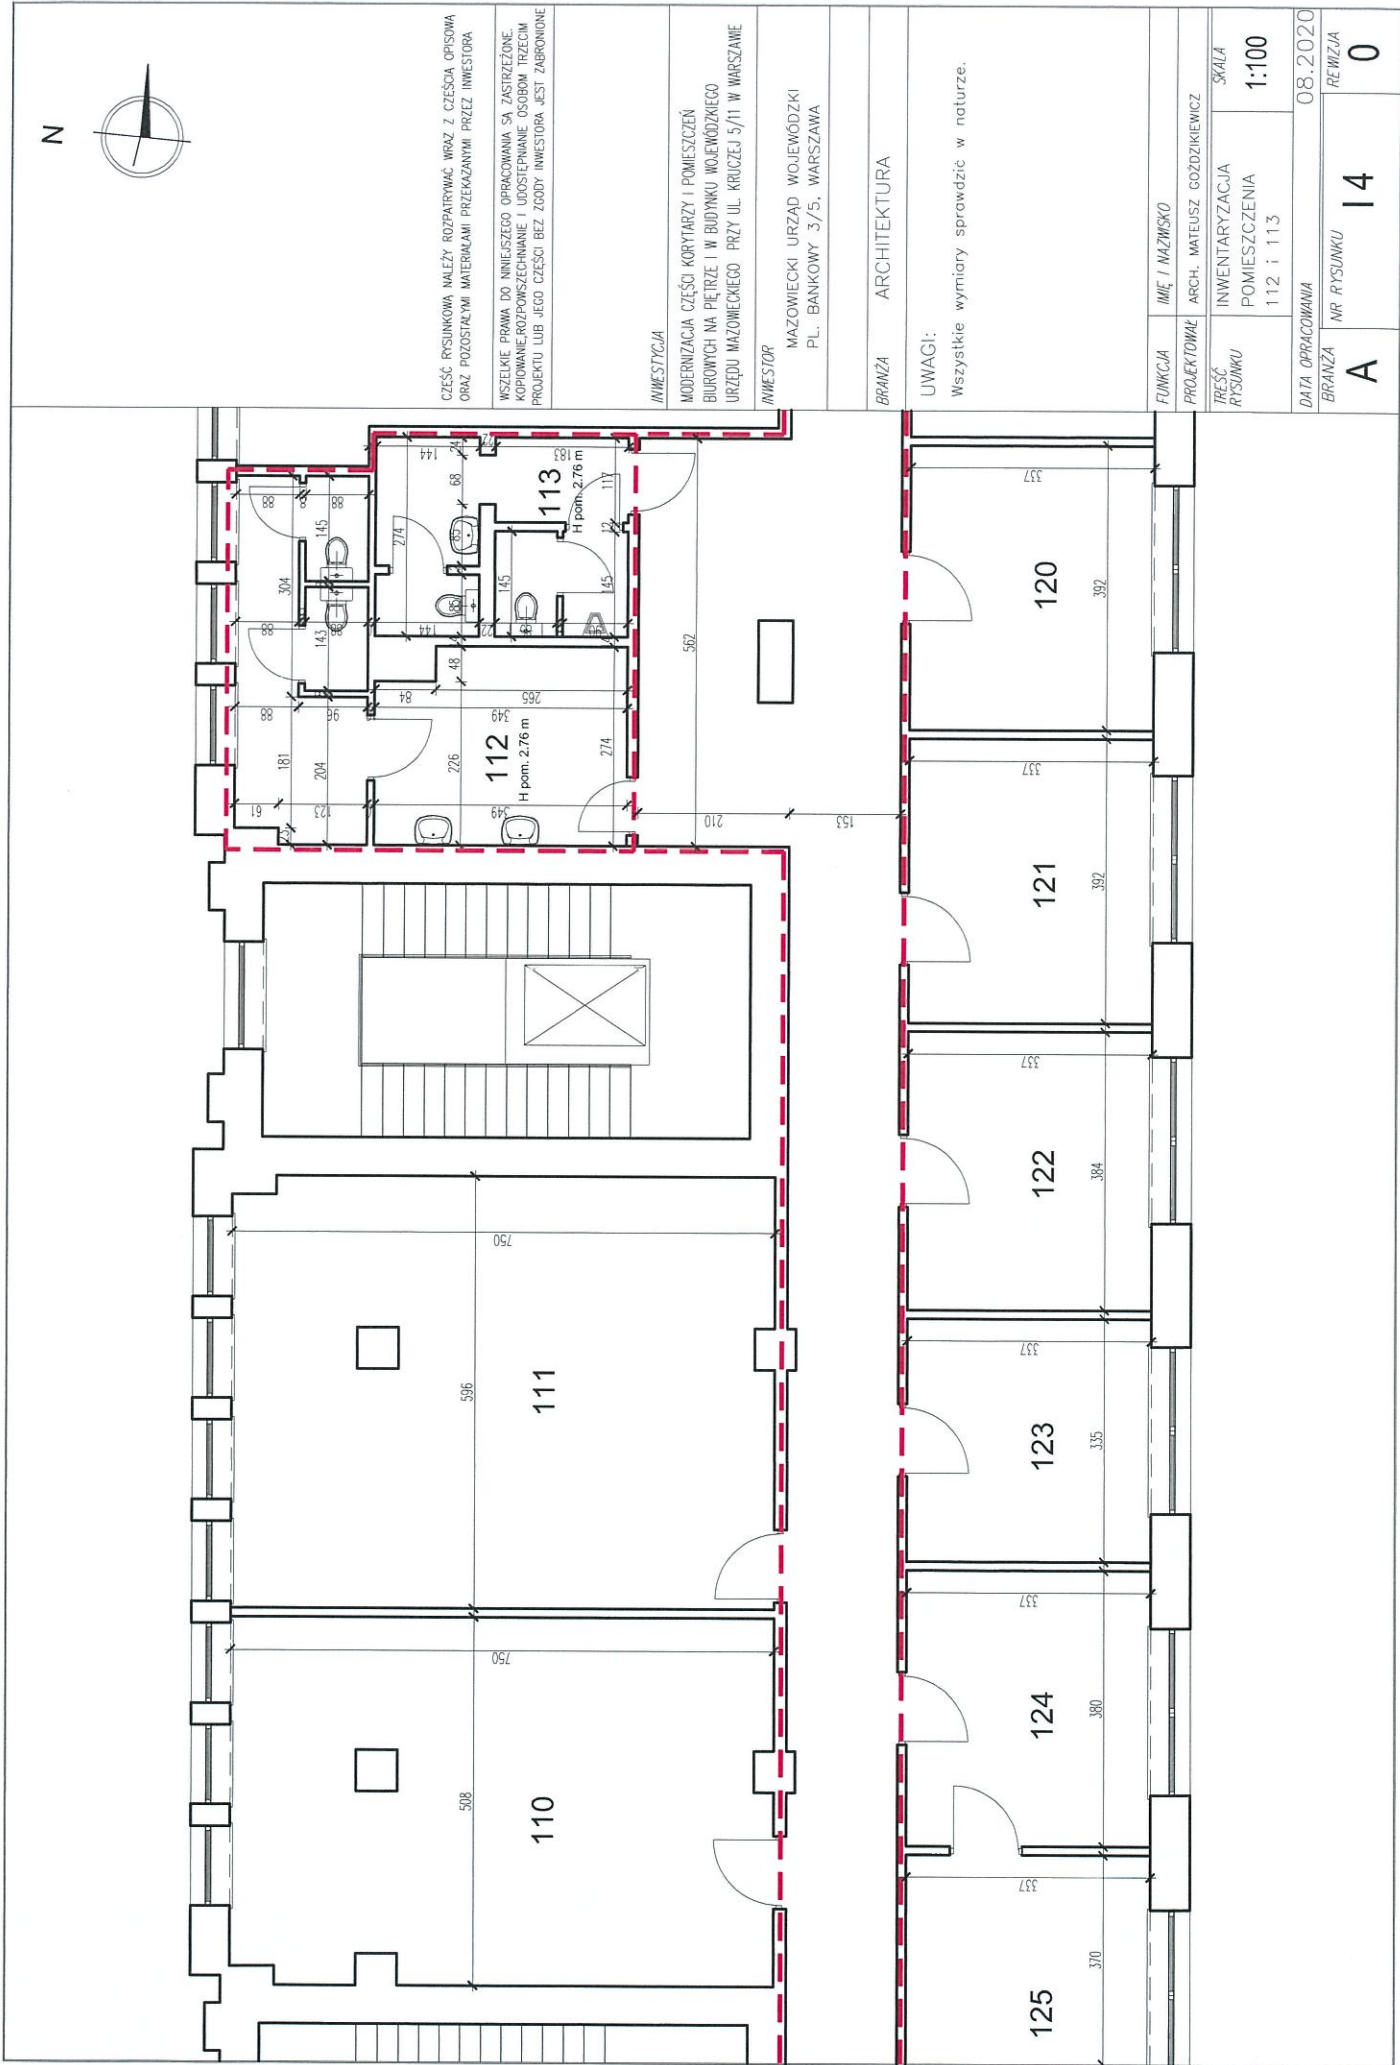



N



CZĘŚĆ RYSUNKOWA NALEŻY ROZPATRYWAĆ WRAZ Z CZĘŚCIĄ OPISOWĄ
ORAZ POZOSTAŁYMI MATERIAŁAMI PRZEKAZANYMI PRZEZ INWESTORA

WSZELKIE PRAWA DO NINIEJSZEGO OPRACOWANIA SĄ ZASTRZEŻONE.
KOPIOWANIE, ROZPOWSZECZANIE I UDOSTĘPNIANIE OSOBOM TRZECIM
PROJEKTU LUB JEGO CZĘŚCI BEZ ZGODY INWESTORA JEST ZABRONIONE

INWESTYCJA

MODERNIZACJA CZĘŚCI KORYTARZY I POMIESZCZEŃ
BIUROWYCH NA PIĘTRZE I W BUDYNKU WOJEWÓDZKIEGO
URZĘDU MAZOWIECKIEGO PRZY UL. KRUCZEJ 5/11 W WARSZAWIE

INWESTOR

MAZOWIECKI URZĄD WOJEWÓDZKI
PL. BANKOWY 3/5, WARSZAWA

BRANŻA ARCHITEKTURA

UWAGI:

Wszystkie wymiary sprawdzić w naturze.

FUNKCJA IMIĘ I NAZWISKO

PROJEKTOWAŁ ARCH. MATEUSZ GOZDZIKIEWICZ

TRZĘSCA RYSUNKU INWENTARYZACJA









REWIZJA 0

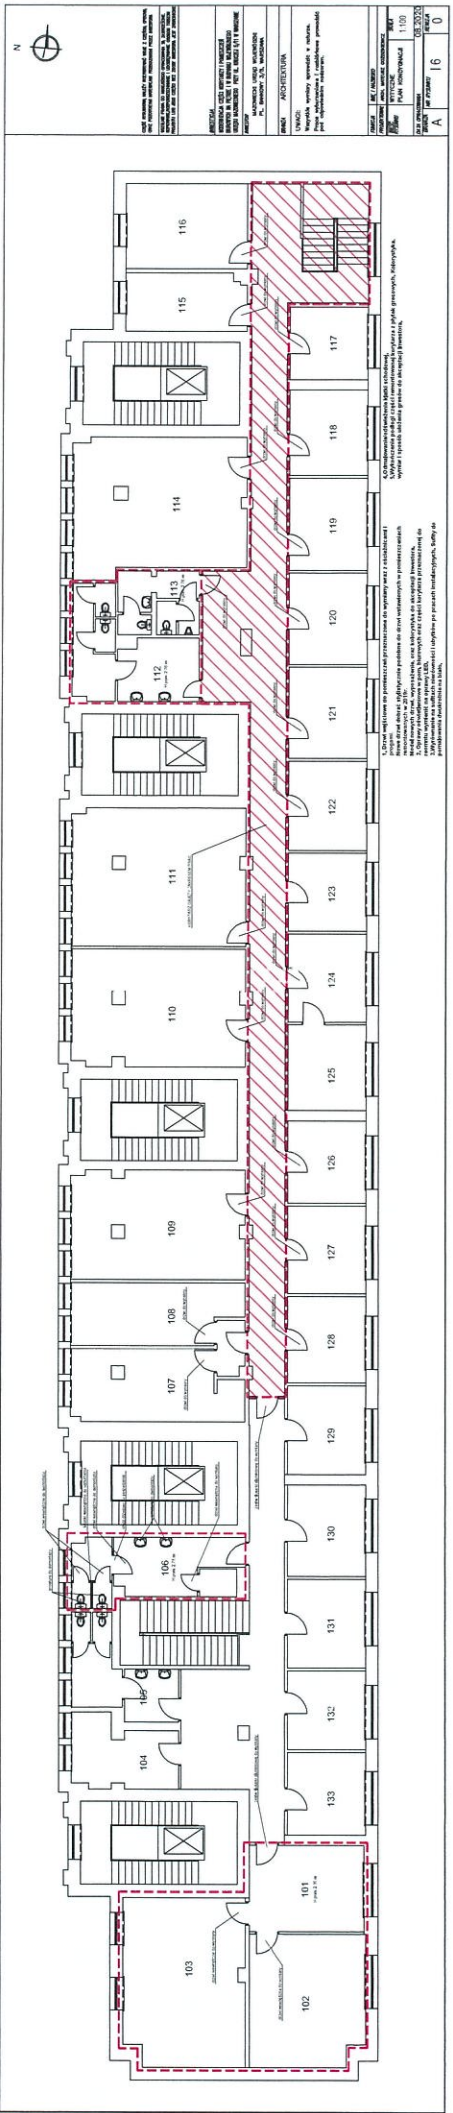




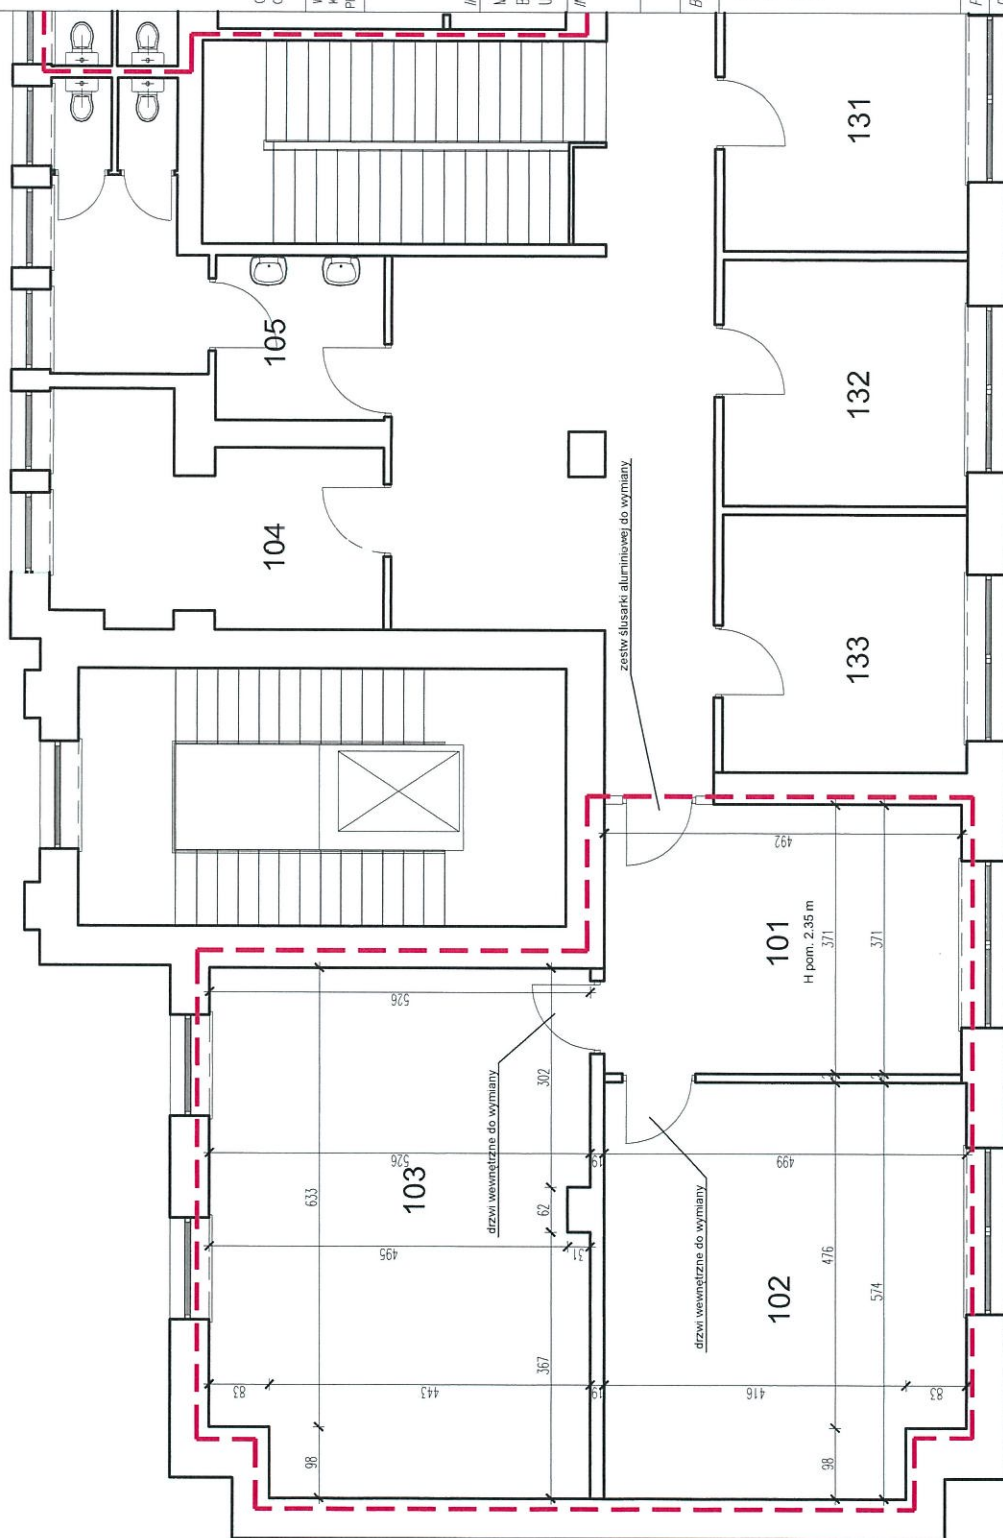

CZĘŚĆ RYSUNKOWĄ NALEŻY ROZPATRYWAĆ WRAZ Z CZĘŚCIĄ OPISOWĄ ORAZ POZOSTALYMI MATERIAŁAMI PRZEKAZANYMI PRZEZ INWESTORA

WSZELKIE PRAWA DO NINIEJSZEGO OPRACOWANIA SĄ ZASTRZEŻONE.
KOPIOWANE, ROZPOWISZCZANIE I UDOSTĘPNIANIE OSOBOM TRZECIM
PROJEKTU LUB JEGO CZĘŚCI BEZ ZGODY INWESTORA JEST ZABRONIONE

INWESTYCJA

MODERNIZACJA CZĘŚCI KORYTARZY I POMIESZCZEŃ
BIUROWYCH NA PIĘTRZE I W BUDYNKU WOJEWÓDZKIEGO
URZĘDU MAZOWIECKIEGO PRZY UL. KRUCZEJ 5/11 W WARSZAWIE

INVESTOR

MAZOWIECKI URZĄD WOJEWÓDZKI
PL. BANKOWY 3/5, WARSZAWA

BRANŽA ARCHITEKTURA

UWAGI:

Wszystkie wymiary sprawdzić w naturze.
Prace wyburzeniowe i rozbiórkowe prowadzić pod odpowiednim nadzorem.

FUNKCJA	IMIE I NAZWISKO
---------	-----------------

PROJEKTOWAŁ	ARCH. MATEUSZ GOŹDZIKIEWICZ
-------------	-----------------------------

WYTYCZNE	SKALA
TRZEŚĆ	

1.100

POMIESZCZENIA


101, 102 i 103

DATA OPRACOWANIA	08.2020
------------------	---------


BRANŻA	NR RYS.
--------	---------

17

C

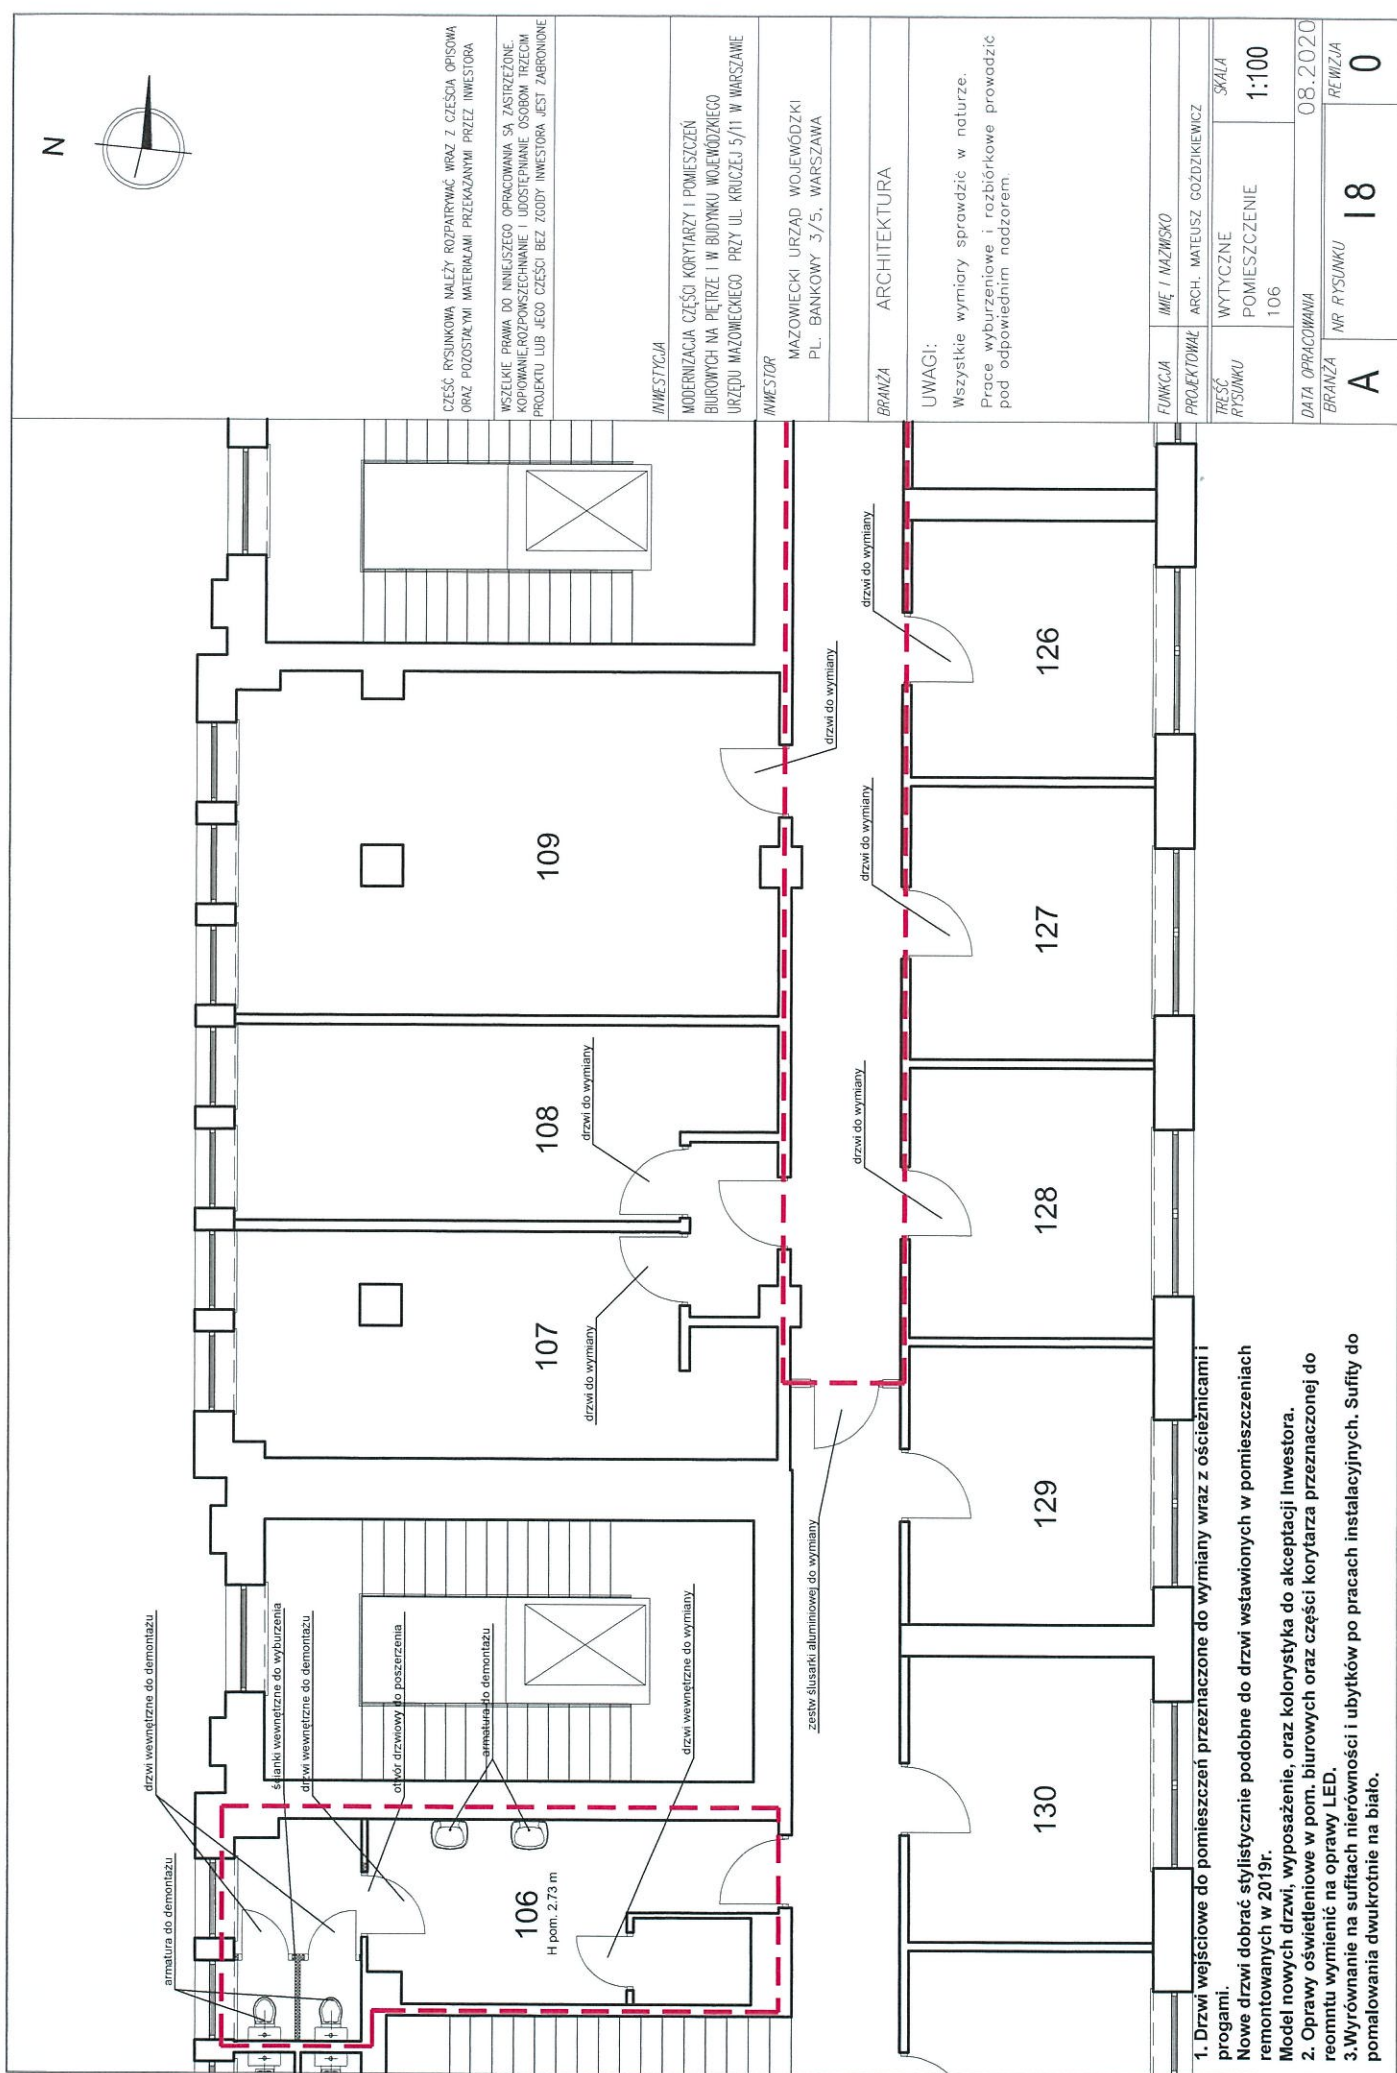

1. Drzwi wejściowe do pomieszczeń przeznaczone do wymiany wraz z ościeżnicami i progami.
2. Nowe drzwi dobrze stylistycznie podobne do drzwi wstawionych w pomieszczeniach remontowanych w 2019r.
3. Model nowych drzwi, wyposażenie, oraz kolorystyka do akceptacji Inwestora.
4. 2. Oprawy oświetleniowe w pom. biurowych oraz części korytarza przeznaczonej do remontu wymienić na oprawy LED.
5. 3. Wyrownanie na sufłach nierówności i ubytków po pracach instalacyjnych. Sufity do pomalowania dwukrotnie na biało.

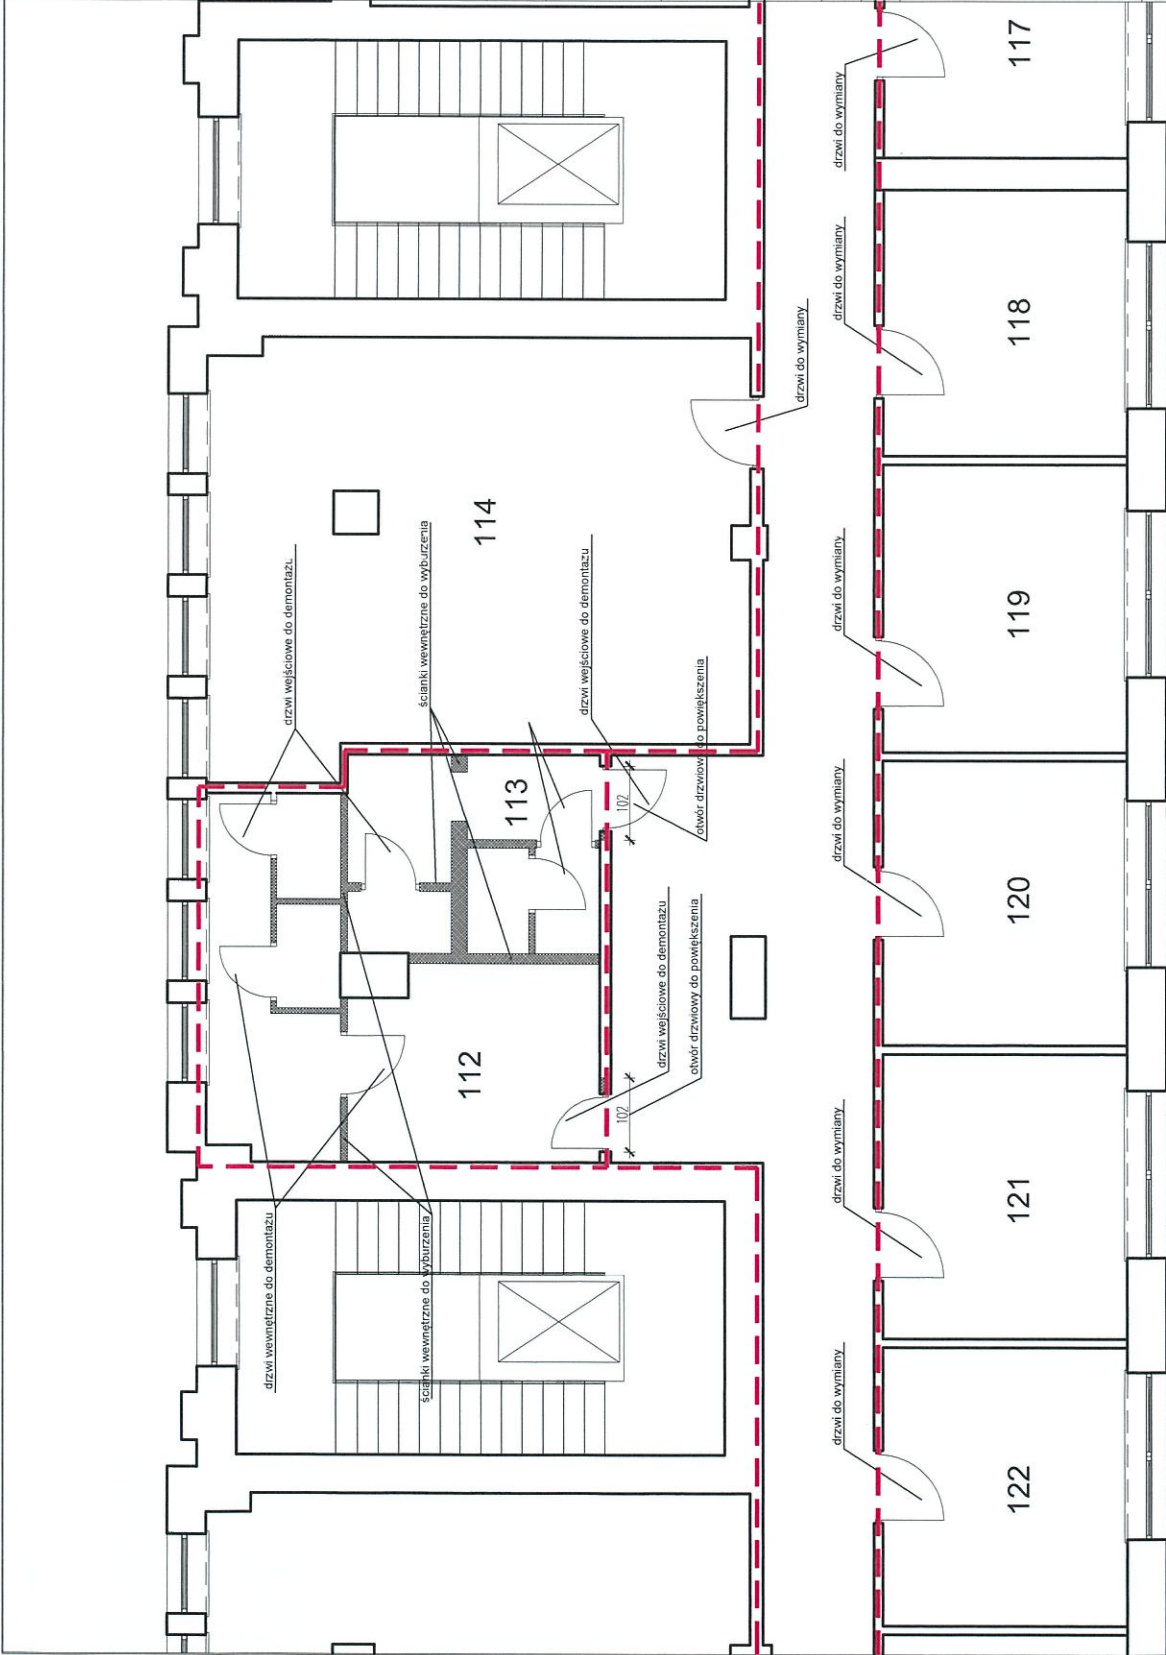

WSZELKIE PRAWA DO NINIEJSZEGO OPRACOWANIA SĄ ZASTRZEŻONE.
KOPIOWANIE, ROZPOWSZECZANIE I UDOSTĘPNIANIE OSOBOM TRZECIM
PROJEKTU LUB JEGO CZĘŚCI BEZ ZGODY INWESTORA JEST ZABRONIONE

MODERNIZACJA CZĘŚCI KORYTARZY I POMIESZCZEŃ
BIUROWYCH NA PIĘTRZE I W BUDYNKU WOJEWÓDZKIEGO
URZĘDU MAZOWIECKIEGO PRZY UL. KRUCZEJ 5/11 W WARSZAWIE

MAZOWIECKI URZĄD WOJEWÓDZKI
PL. BANKOWY 3/5, WARSZAWA

Wszystkie wymiary sprawdzić w naturze.
Prace wyburzeniowe i rozbiórkowe prowadzić pod odpowiednim nadzorem.

0



WSZELKIE PRAWA DO NINIEJSZEGO OPRACOWANIA SĄ ZASTRZEŻONE.
KOPIOWANIE, ROZPOWSZECZANIE I UDOSTĘPNIANIE OSOBOM TRZECIM
PROJEKTU LUB JEGO CZĘŚCI BEZ ZGODY INWESTORA JEST ZABRONIONE

MODERNIZACJA CZĘŚCI KORYTARZY I POMIESZCZEŃ
BIUROWYCH NA PIĘTRZE I W BUDYNKU WOJEWÓDZKIEGO
URZĘDU MAZOWIECKIEGO PRZY UL. KRUCZEJ 5/11 W WARSZAWIE

MAZOWIECKI URZĄD WOJEWÓDZKI
PL. BANKOWY 3/5, WARSZAWA

ARCHITEKTURA

IMIE I NAZWISKO

ARCH. MATEUSZ GOŹDZIKIEWICZ


INWENTARYZACJA	SKALA
----------------	-------

1.100

08.2020	
---------	--

REWIZJA


C

 


1. Drzwi wejściowe do pomieszczeń przeznaczone do wymiany wraz z ościeżnicami i programi.
- Nowe drzwi dobrać stylistycznie podobnie do drzwi wstawionych w pomieszczeniach remontowanych w 2019r.
- Model nowych drzwi, wyposażenie, oraz kolorystyka do akceptacji Inwestora.
2. Oprawy oświetleniowe w pom. biurowych oraz części korytarza przeznaczonej do remontu wymienić na oprawy LED.
3. Wyrownanie na sufitach nierówności i ubytków po pracach instalacyjnych. Sufity do pomalowania dwukrotnie na biało.

ZACZASNIK NR 2 DO OPE

N - stółka do wymiany

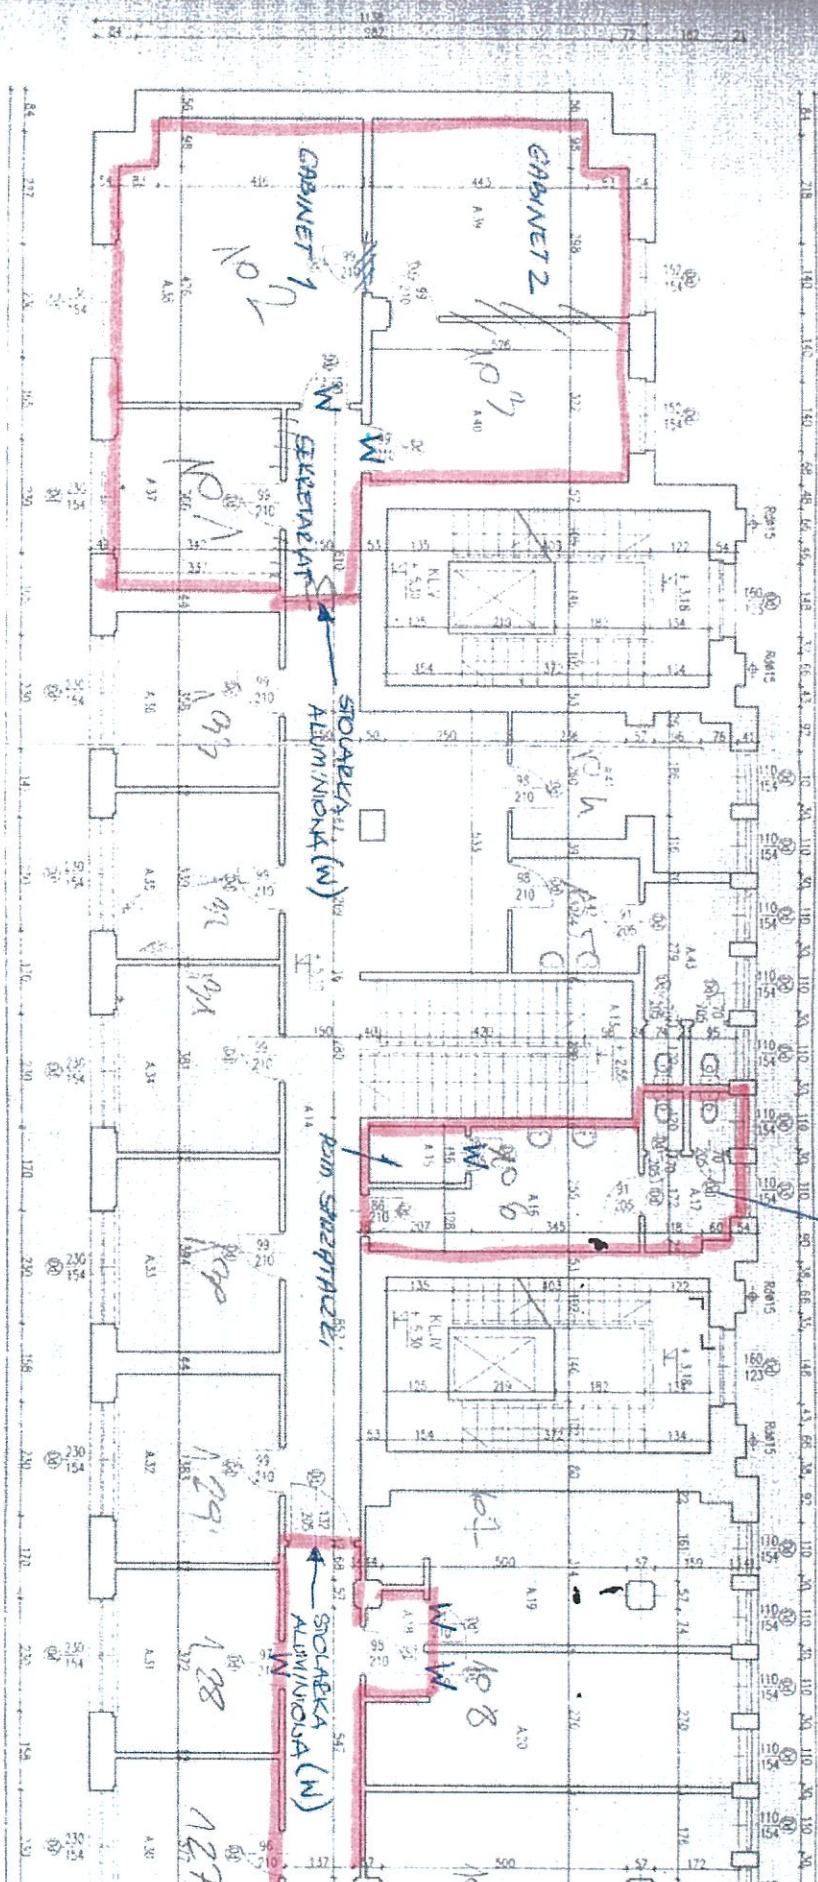

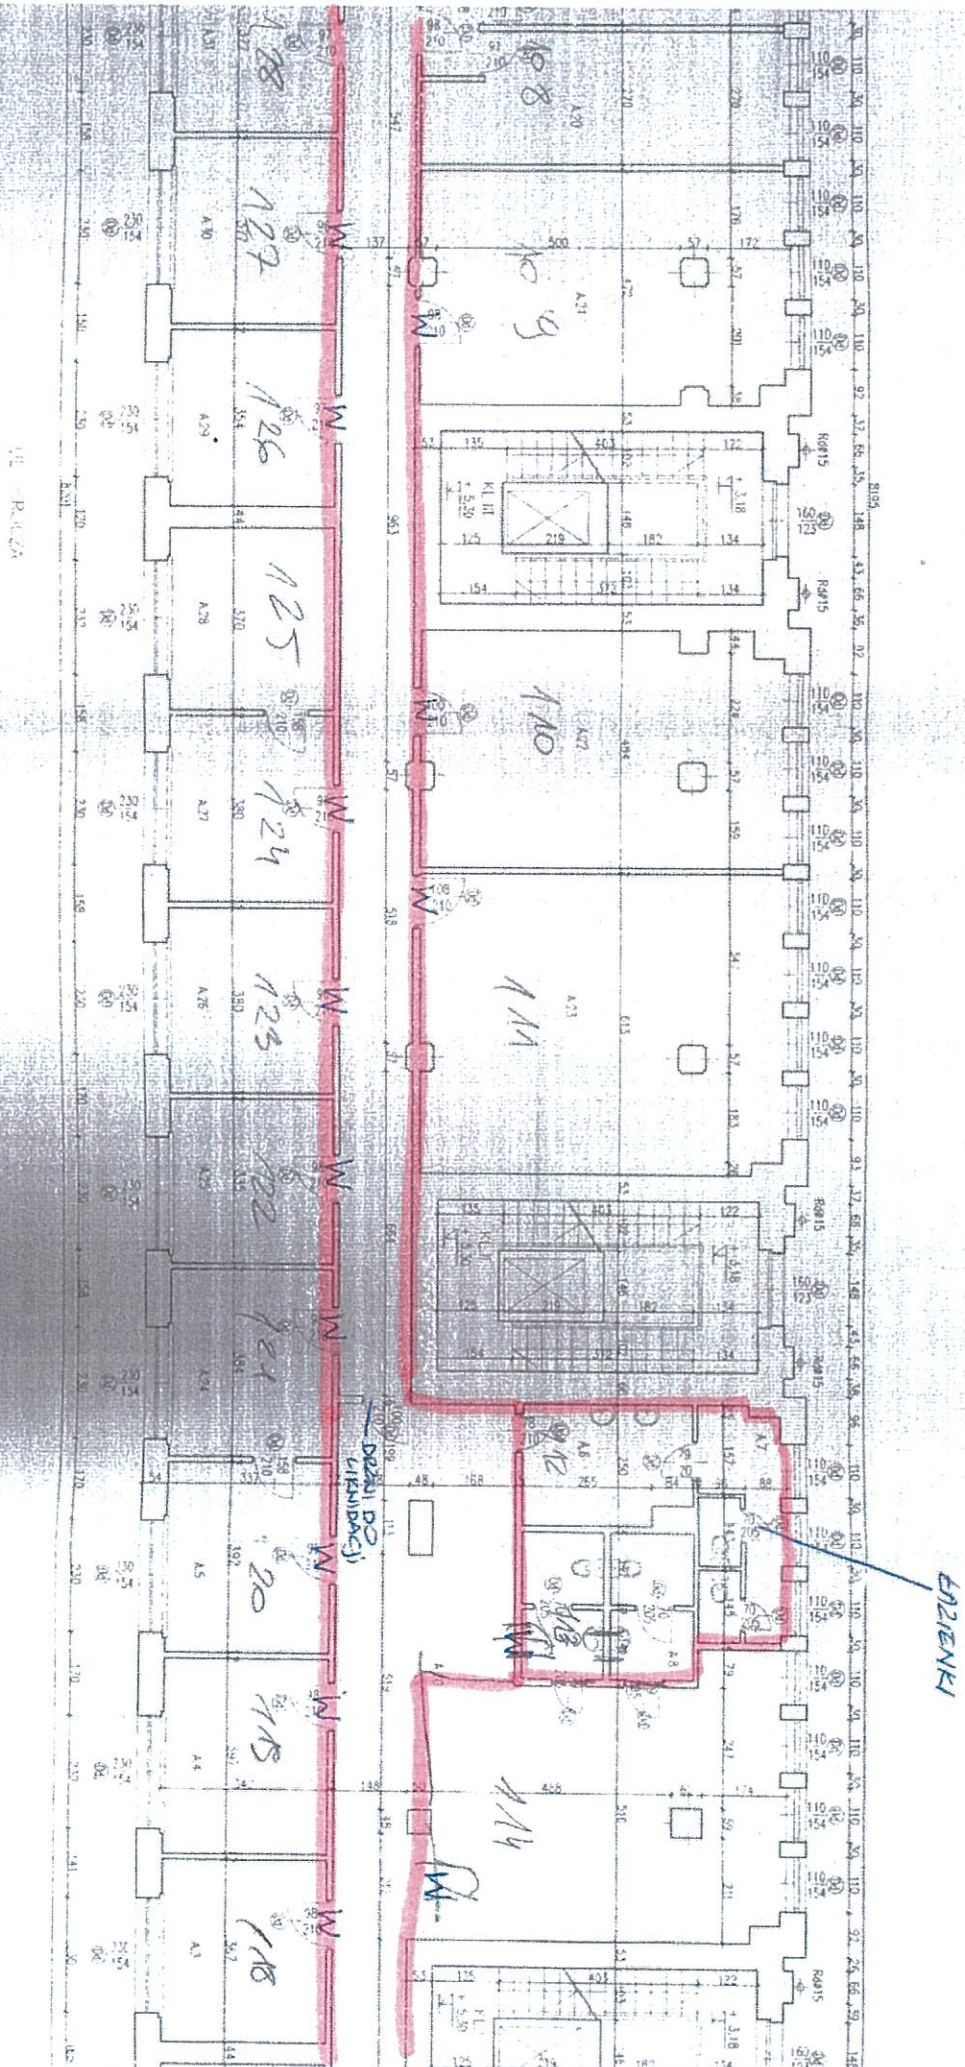

LEGENDA

NUMERACJA POMIĘSZEŃ NA PŁYŃKI



[illegible]


[illegible]

POWIERZCHNIA UŻYTKOWA ANTRESOLI – 910,9m²

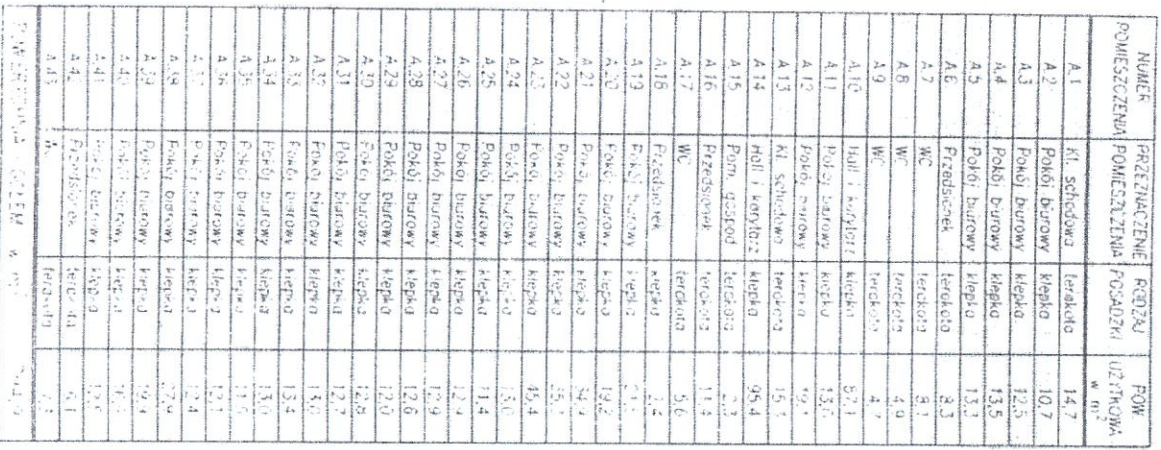

 ELHAN SP. Z O.O. 00-720 WARSZAWA, ul. Flaków 16 tel./fax 846-36-30, email:info@elhan.pl		Inne dane Inwentaryzacja Budynku Nazwa firmy	
INWESTOR ADK nr 14 ul. Piłsudskiego 28a Warszawa		RUT ANTRESOLI	
