


ETAP II

ETAP III

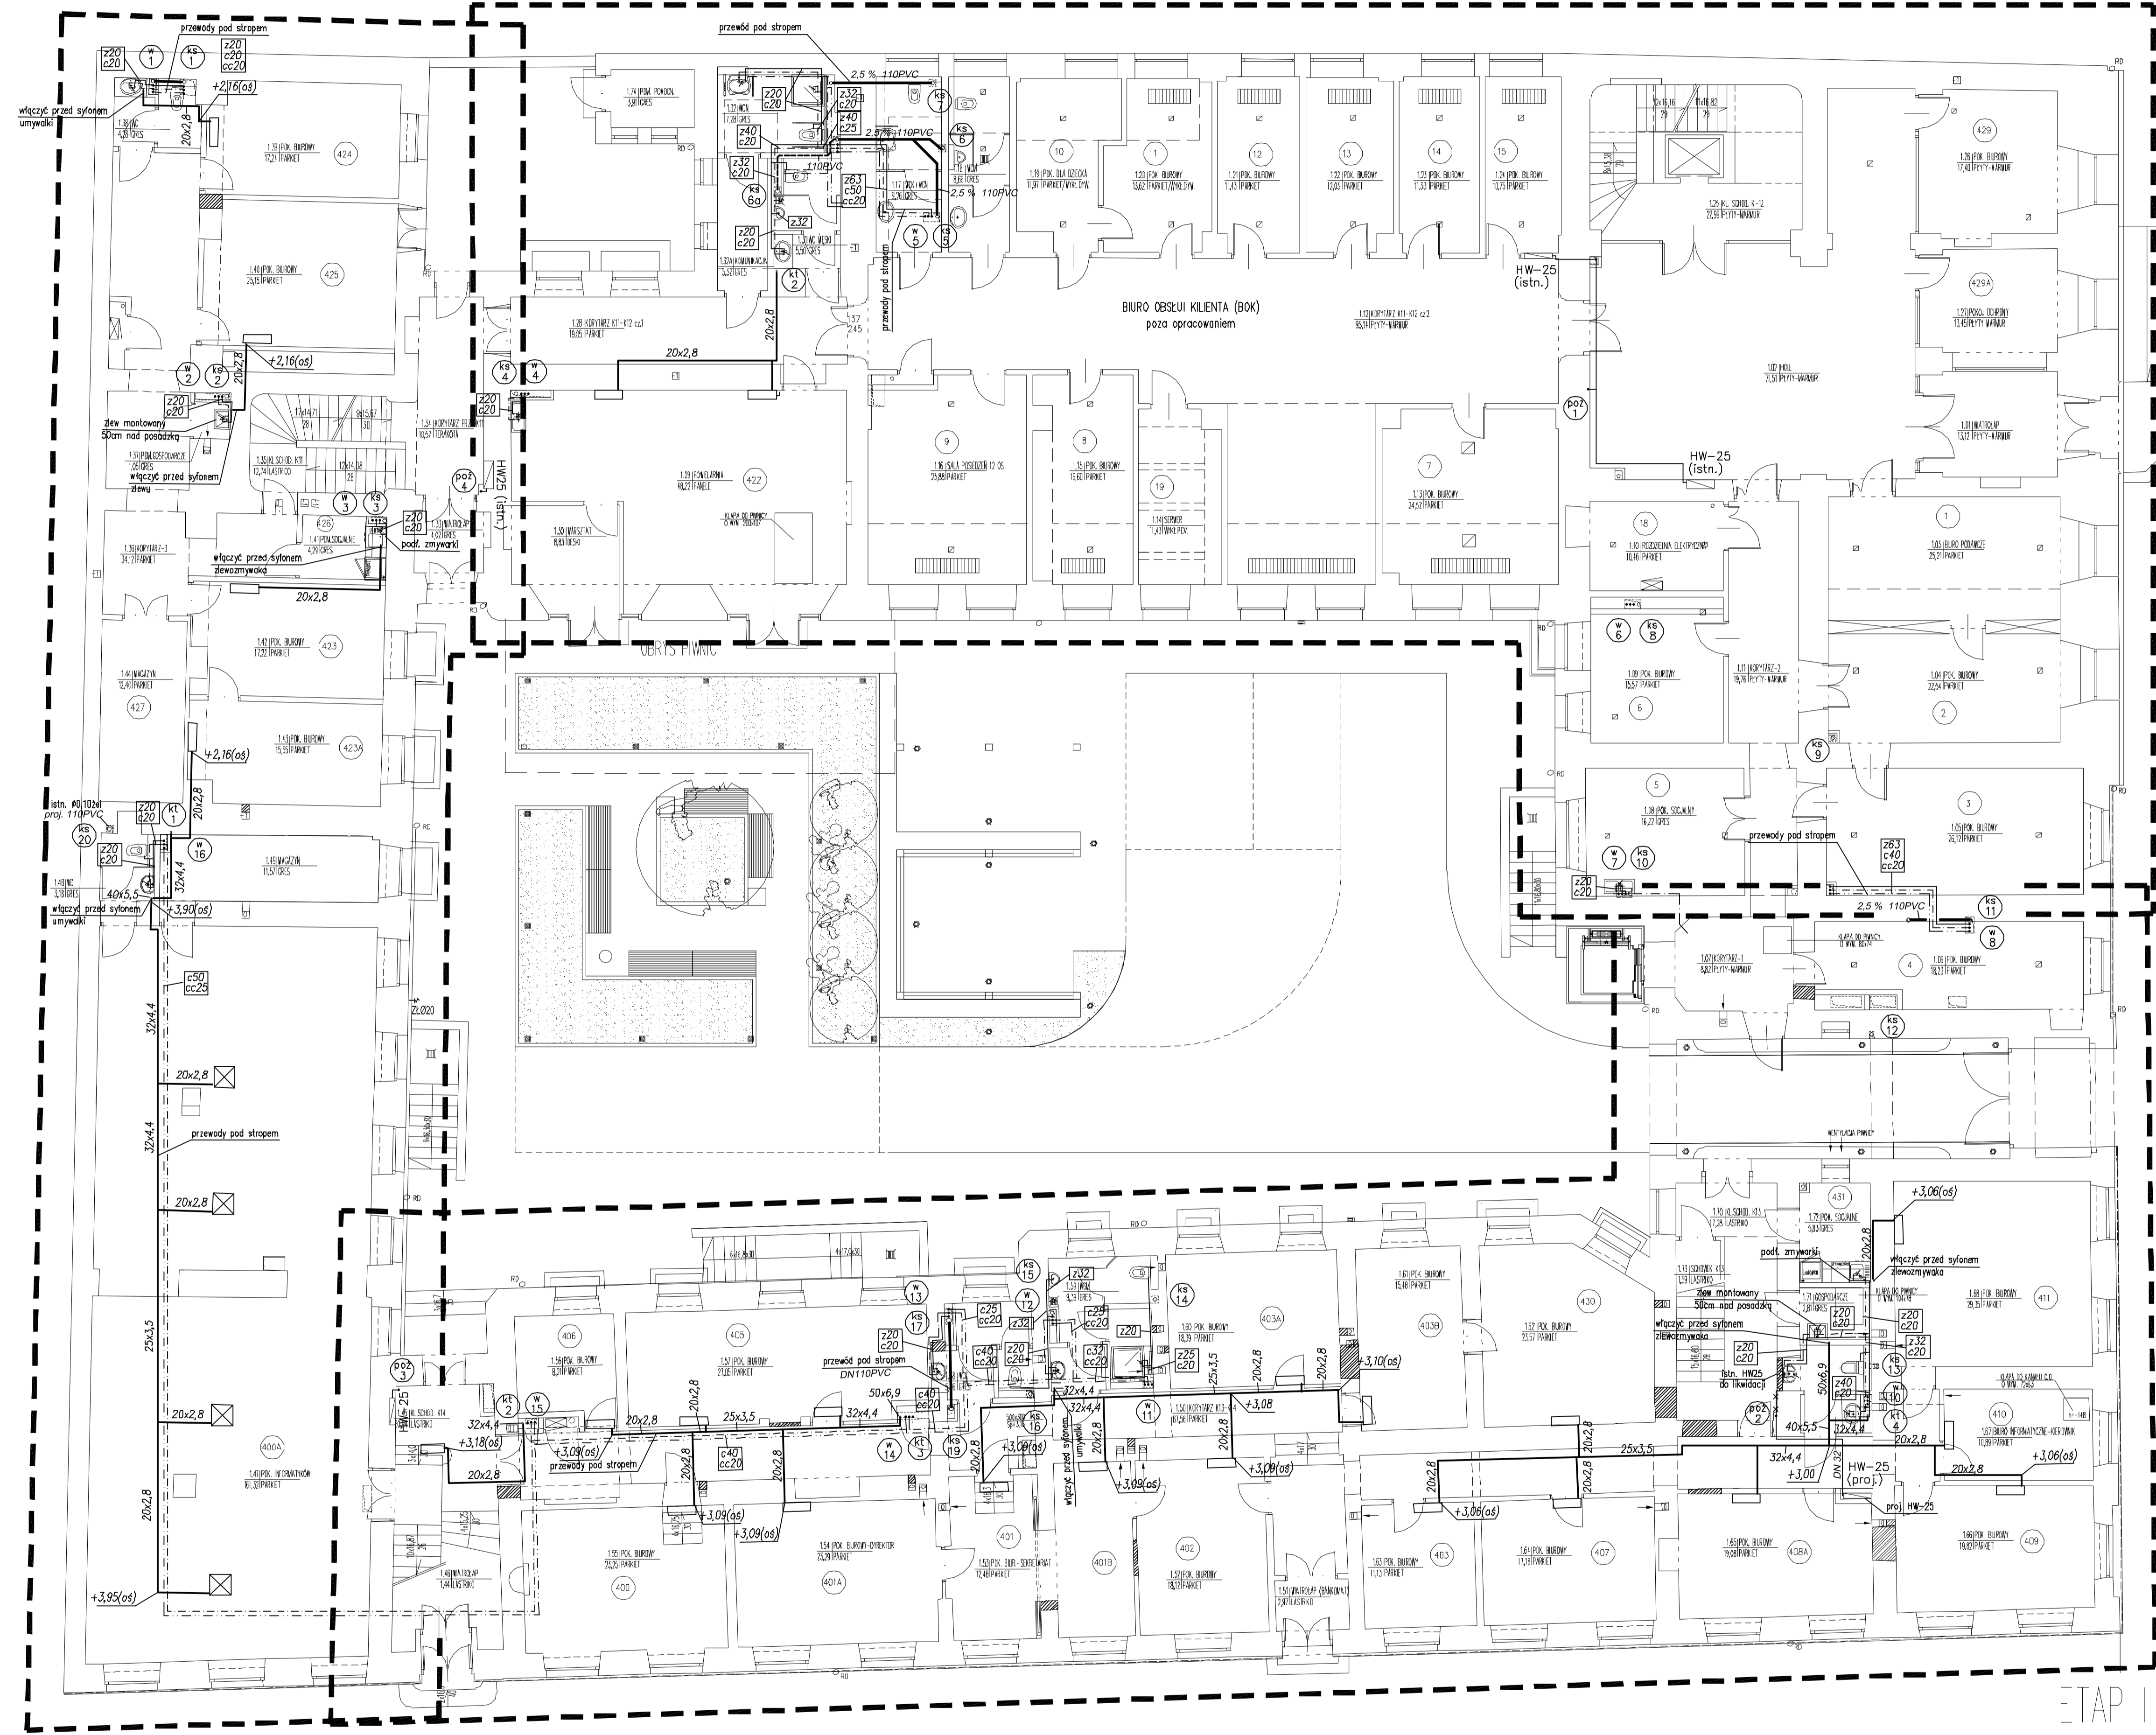

ETAP I

		GID Zespół Projektowy		Gorzyce, Brześć nad Bugiem	
Nazwa: RZUT PARTERU					
Wzrost: Mazowiecki Urząd Wojewódzki w Warszawie pl. Bankowy 3/5, 00-950 Warszawa					
Nazwa	Wykonawca	Skł. aut.	Data	Projekt	
Projektant	mgr inż. Marek Lemański	mgr inż. Marek Lemański	02.2022		
Projektant					
Projektant					
Projektant	mgr inż. Dorota Duda-Żukowska	mgr inż. Dorota Duda-Żukowska	02.2022		
Opis: PROJEKT INSTALACJI WODOCIĄGÓW Przebieg instalacji wodociągowej w budynku biurowym przy ul. Bankowej 3/5, Warszawa (II etap) w projekcie: Mazowiecki Urząd Wojewódzki w Warszawie					
Skala	1:500	1:500	1:500	1:500	1:500
Wzrost	1:500	1:500	1:500	1:500	1:500
Tętno: 1:500					
Tętno: 1:500					