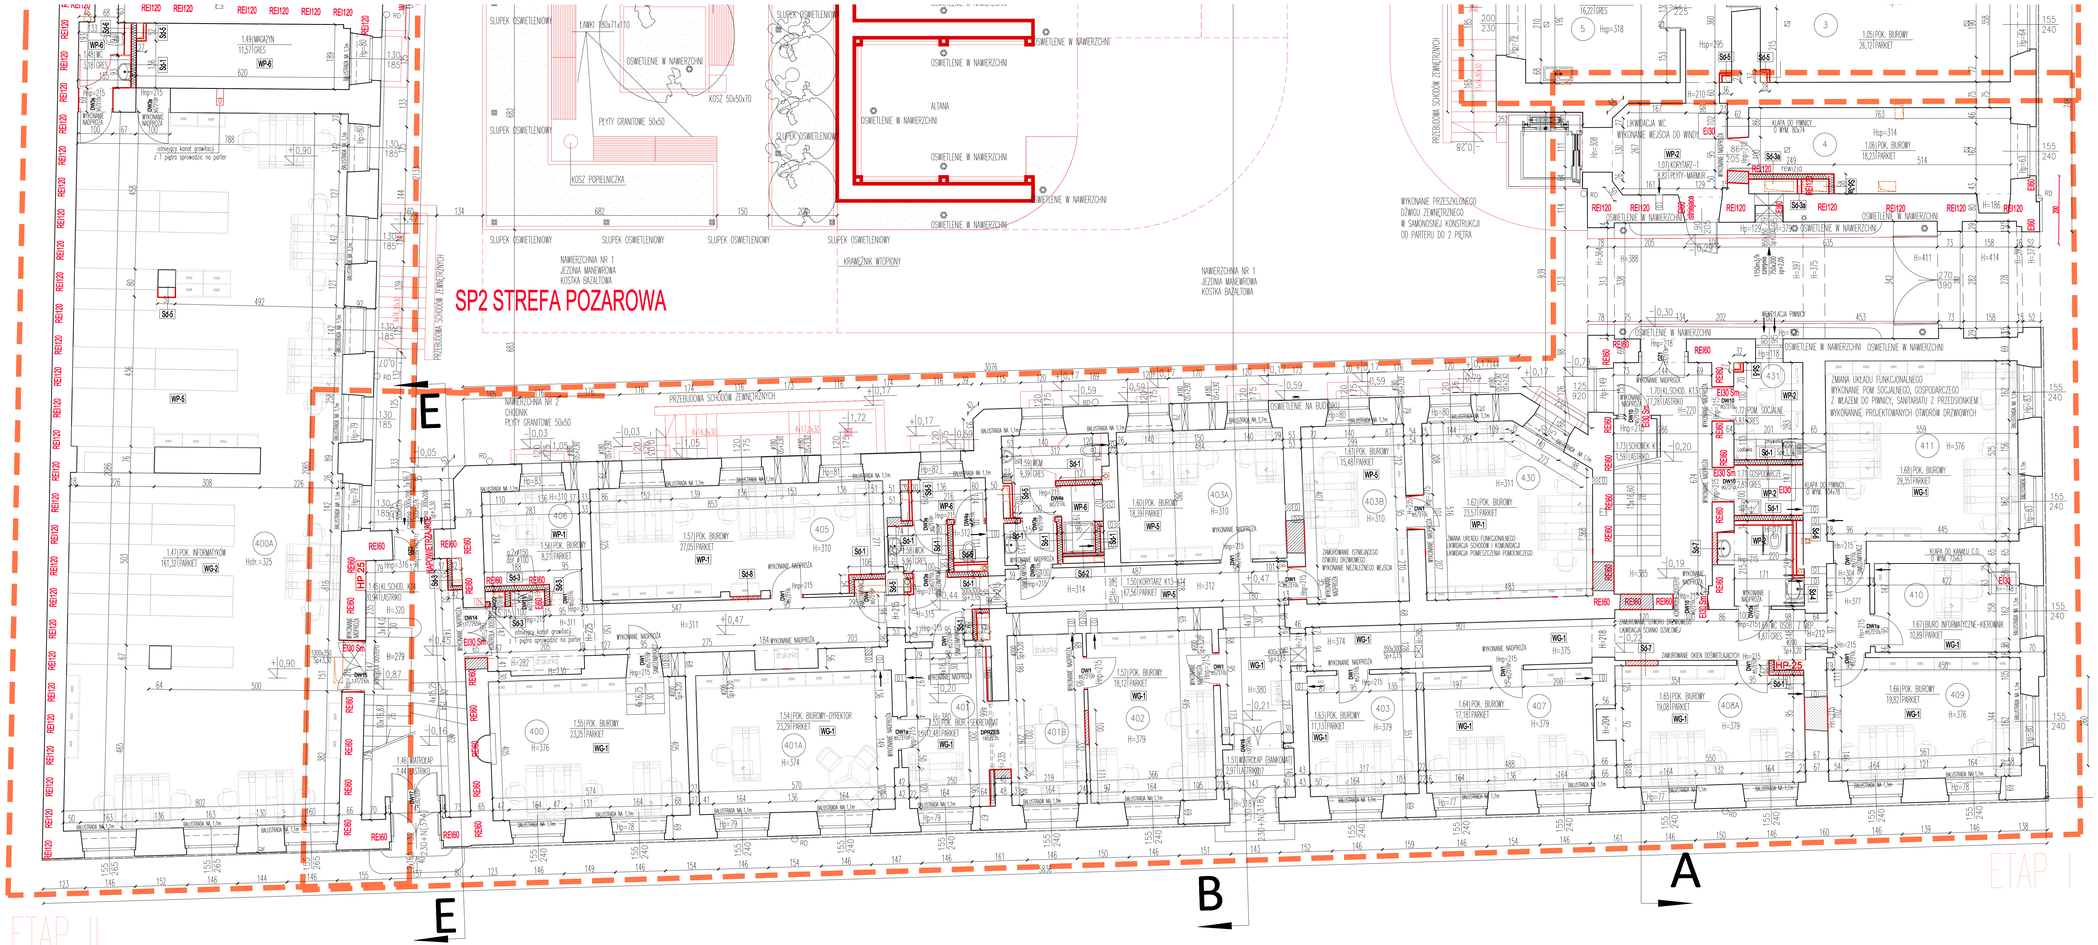
SP2 STREFA POZAROWA
ETAP II
ETAP I
E
E
B
A
SŁUPEK OŚWIETLENIOWY
OŚWIETLENIE W NAWIERZCHNI
ŁAWKI 185x71x110
KOSZ 50x50x70
PŁYTY GRANITOWE 50x50
KOSZ POPIELNICZKA
ALTANA
NAWIERZCHNIA NR 1 JEZDNIA MANEWROWA KOSTKA BAZALTOWA
KRAWĘŻNIK WTOPIONY
NAWIERZCHNIA NR 2 CHODNIK PŁYTY GRANITOWE 50x50
PRZEBUDOWA SCHODÓW ZEWNĘTRZNYCH
WYKONANIE PRZESZKLONEGO DŹWIGU ZEWNĘTRZNEGO W SAMONOŚNEJ KONSTRUKCJI OD PARTERU DO 2 PIĘTRA
ZMIANA UKŁADU FUNKCJONALNEGO WYKONANIE POM SOCJALNEGO, GOSPODARCZEGO Z WEJŚCIEM DO PAWNCY, SANITARIATU Z PRZEDSIONKIEM WYKONANIE PROJEKTOWANYCH OTWORÓW DRZWIOWYCH
ZAMURowanie istniejącego otworu drzwiowego wykonanie nowego otworu drzwiowego
ZAMURowanie otworu okiennego wykonanie otworu okiennego
LIKWIDACJA WC WYKONANIE WEJŚCIA DO WNĘKI
1.49 MAGAZYN 11,57 GRES
1.47 POK. INFORMATYKÓW 161,37 PARKIET
1.48 KL.SCHOD. K04 17,28 LASTRIKO
1.50 BCM 9,39 GRES
1.51 POK. BIUROWY 27,05 PARKIET
1.52 KORYTARZ K13-K14 67,54 PARKIET
1.53 POK. BIUROWY 18,12 PARKIET
